


S=1:500

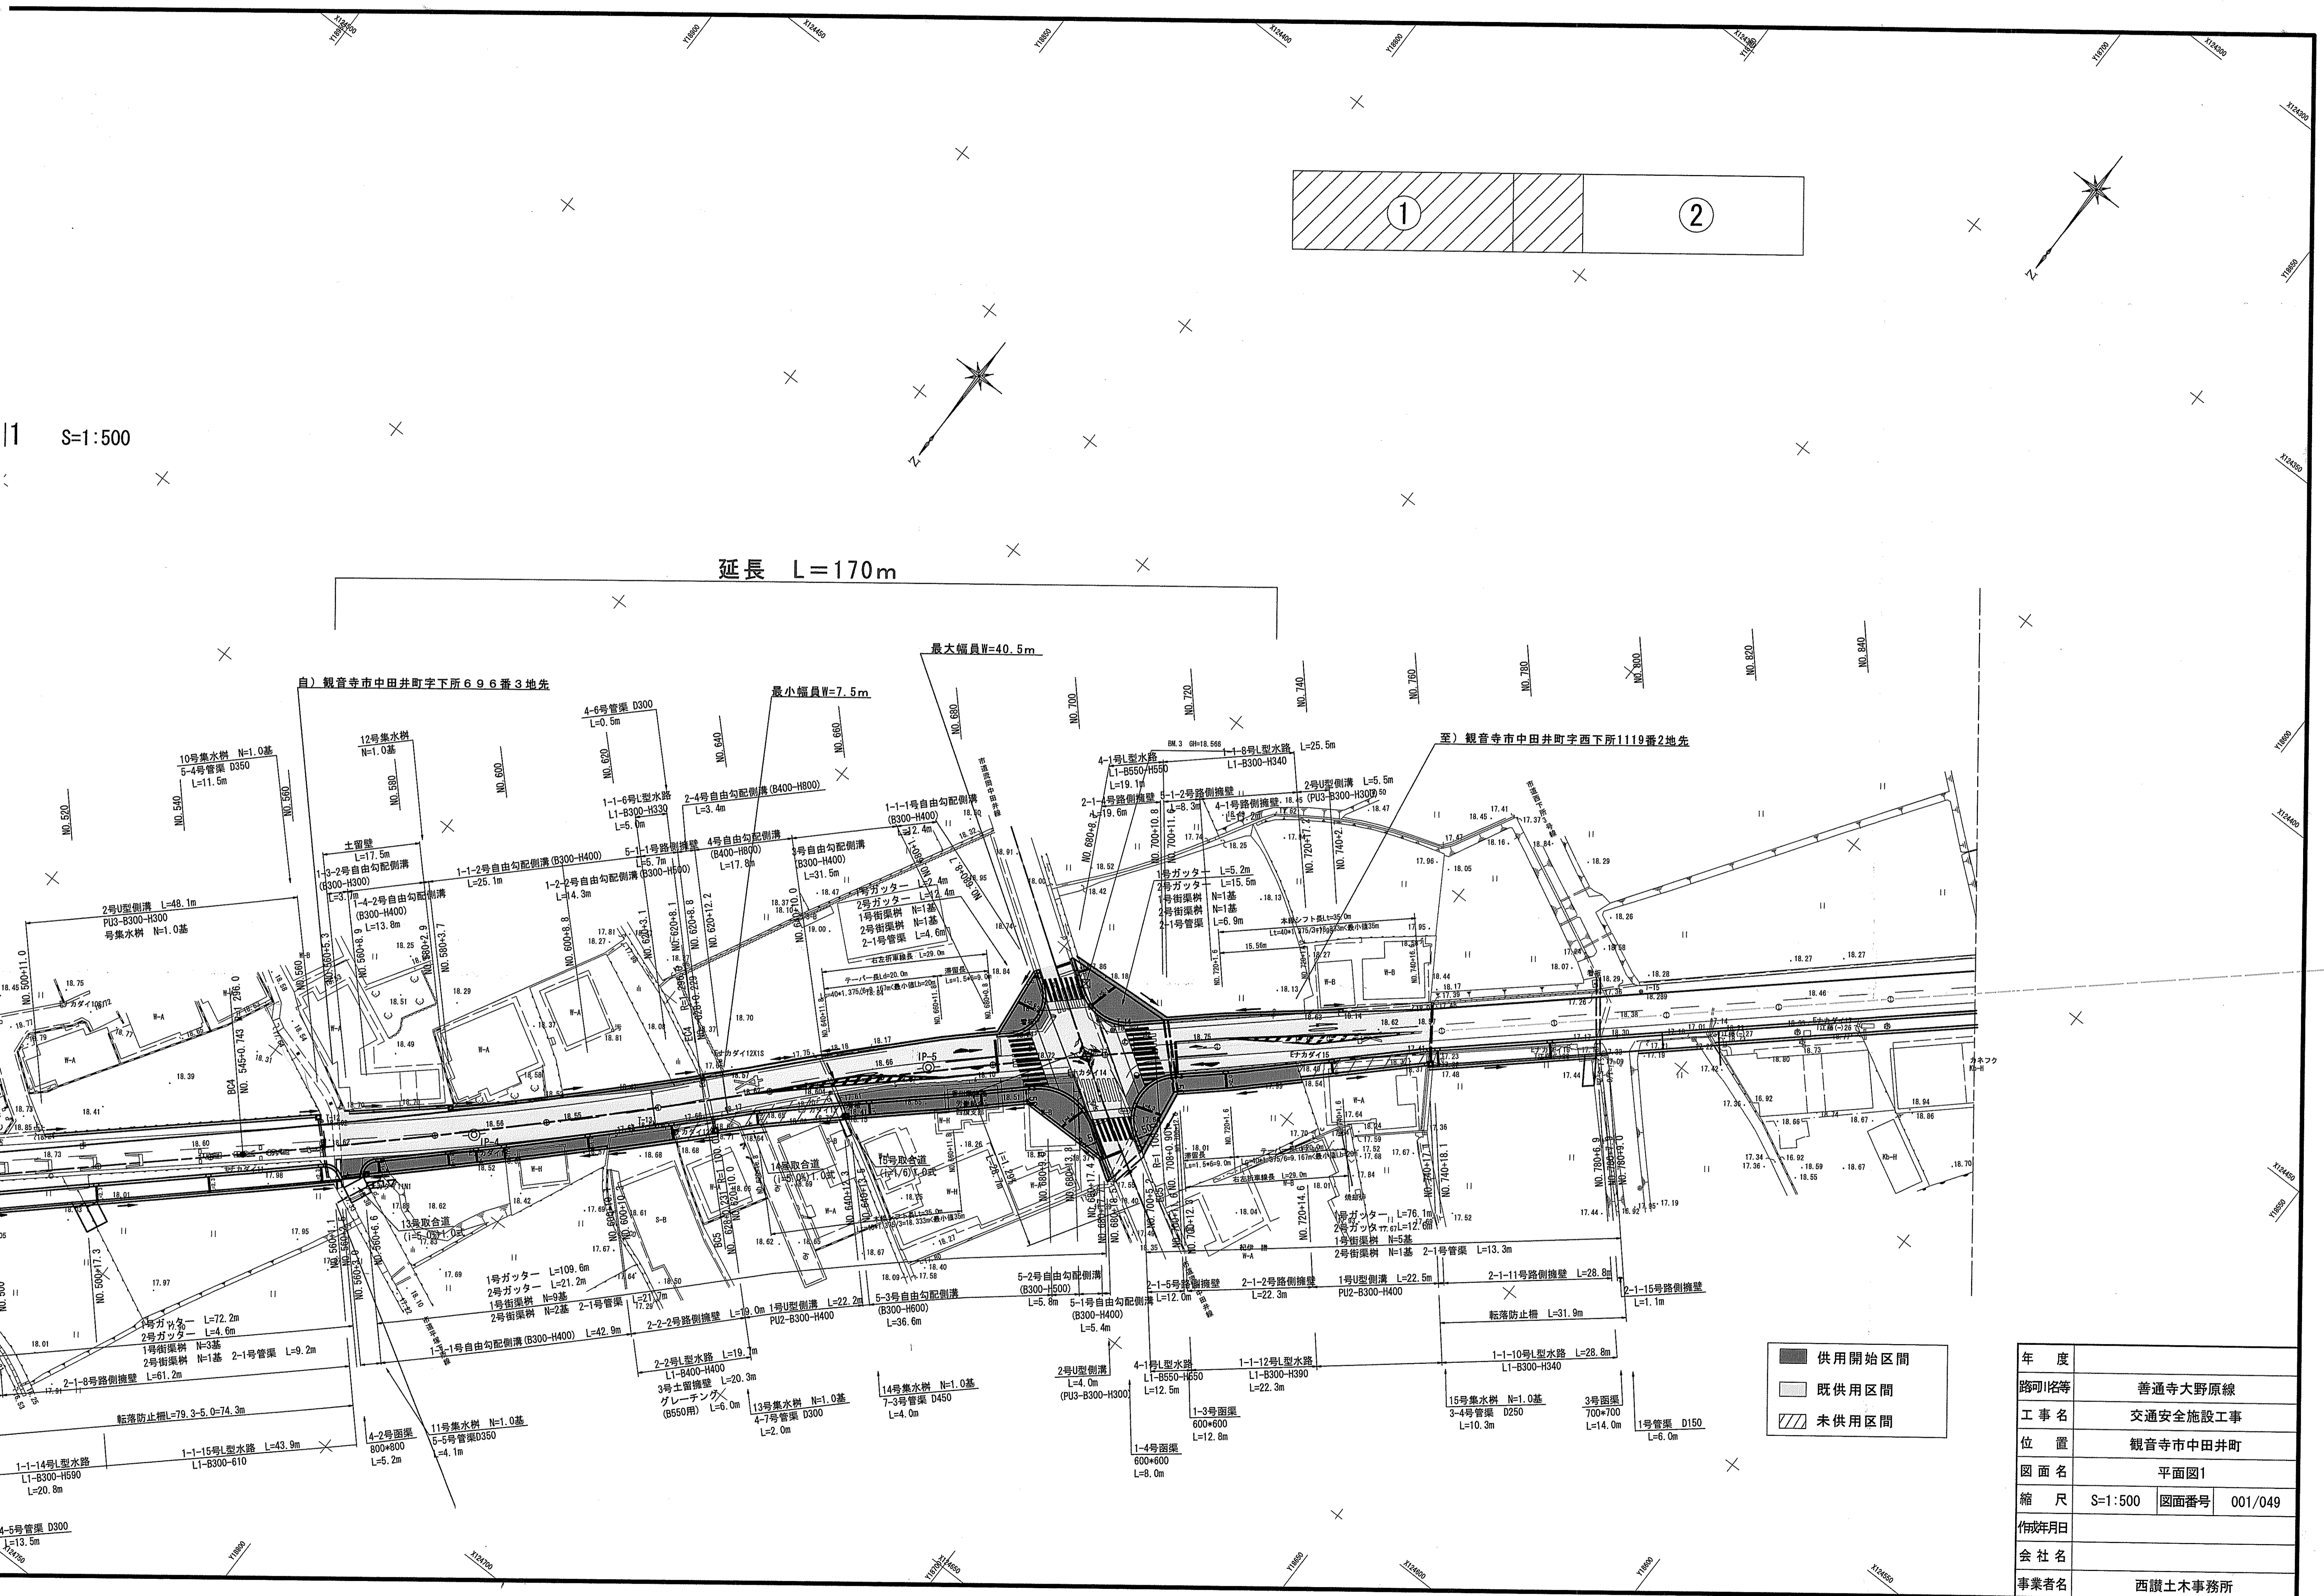

供用開始区間
 既供用区間
 未供用区間

年度	
踏切/格等	普通寺大野原線
工事名	交通安全施設工事
位置	観音寺市中田井町
図面名	平面図1
縮尺	S=1:500
図面番号	001/049
作成年月日	
会社名	
事業者名	西讀土木事務所