
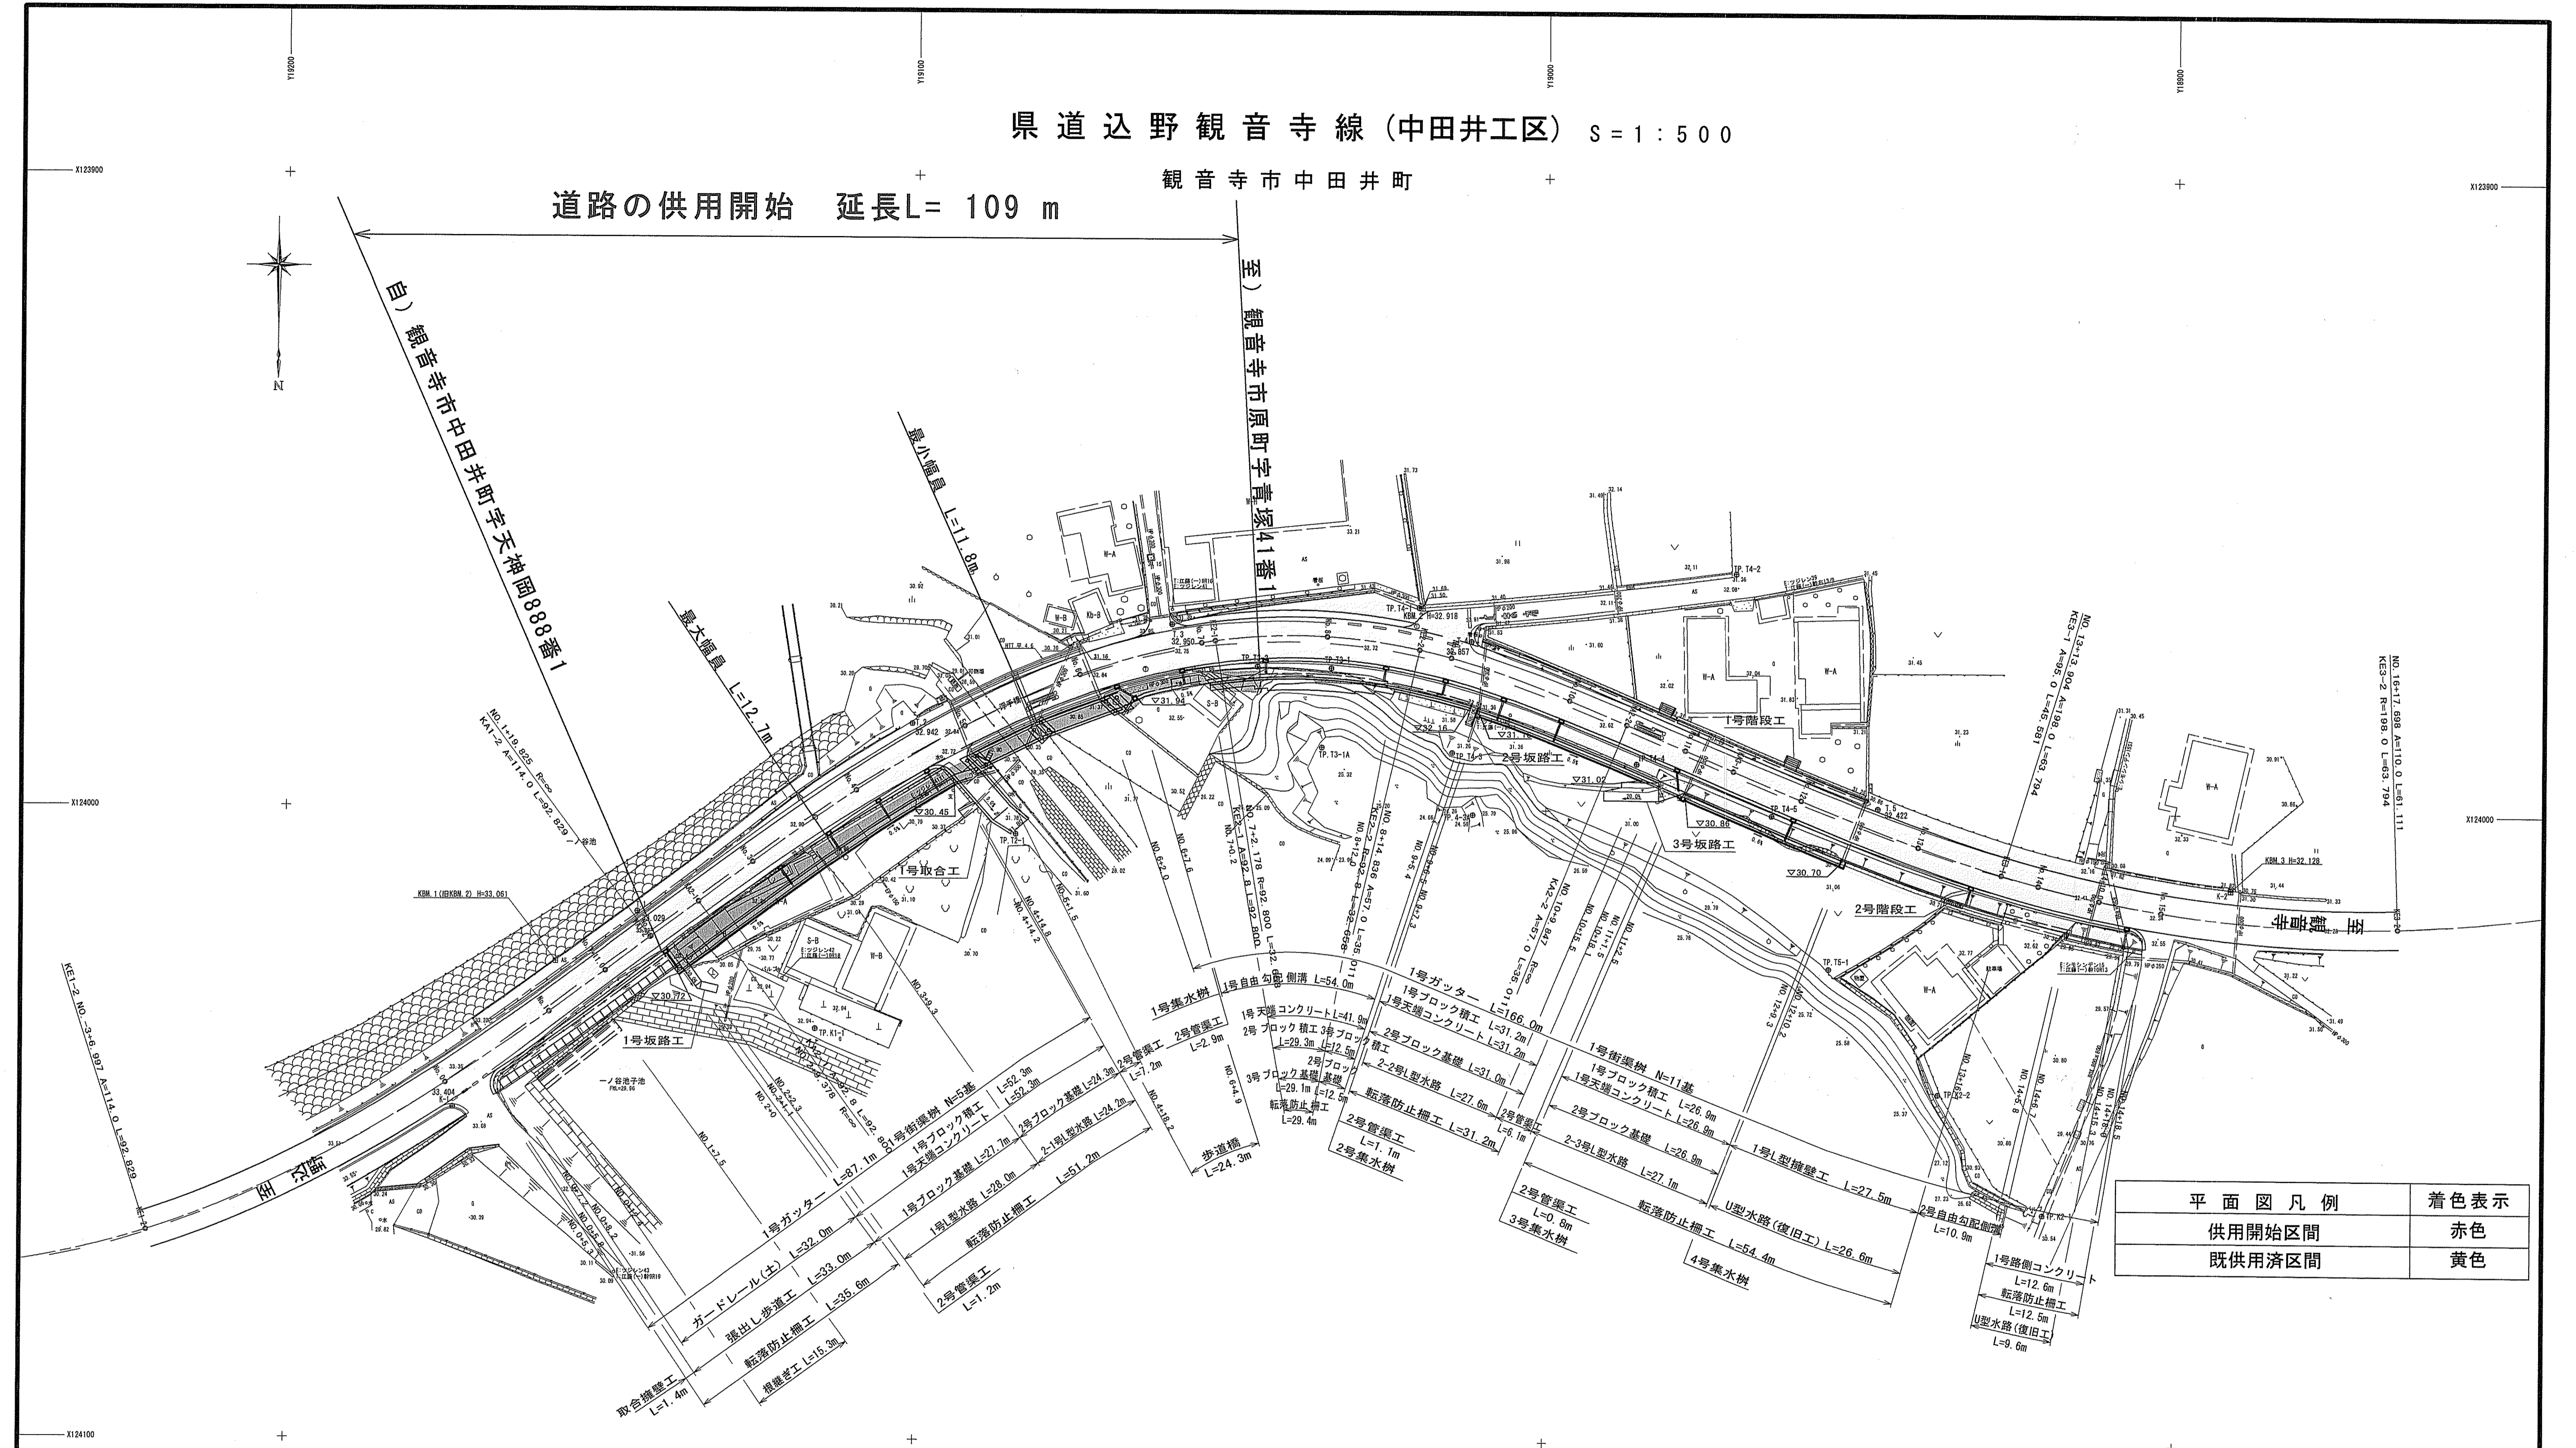


県道込野観音寺線 (中田井工区) S=1:500

道路の供用開始 延長L= 109 m

観音寺市中田井町

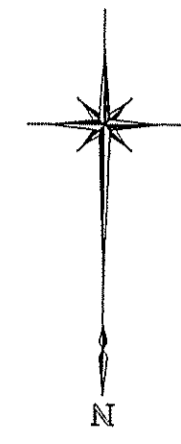

平面図凡例		着色表示
供用開始区間		赤色
既供用済区間		黄色

IP	IP.1								
IA	0°00'00"								
R	140.000								
TL	80.878								
CL	0.000								
SL	0.000								

IP	IP.1	1-2	X	0.000	91.813
NO		Y		0.000	10.178
IA	18°59'43"		LC	0.000	
R	140.000	140.000	CL	92.829	
A	0.000	114.000	D	0.000	89.216
L	0.000	92.829	S	0.000	92.376
ΔR	0.000	2.566	W	0.000	42.971
XM	0.000	46.246			

IP	IP.2	2-2	X	90.507	34.886
NO		Y		15.193	2.196
IA	69°37'10"		LC	32.658	
R	92.800	92.800	CL	180.469	
A	92.800	57.000	D	97.574	74.773
L	92.800	36.011	S	91.773	34.956
ΔR	3.832	0.650	W	61.668	57.288
XM	46.016	17.486			

IP	IP.3	3-2	X	45.520	60.966
NO		Y		1.747	3.138
IA	33°53'49"		LC	63.794	
R	198.000	198.000	CL	170.486	
A	95.000	110.000	D	83.878	90.488
L	46.681	61.111	S	46.654	61.046
ΔR	0.437	0.785	W	61.098	59.955
XM	22.780	30.531			

年度	年度	設計図
路線名	県道込野観音寺線(中田井工区)	
工事名		
位置	観音寺市中田井町	
図面名	平面図	
縮尺	1:500	図面番号 1/19
作成年月日	平成 年 月 日	
会社名		
事業者名	香川県西讃土木事務所	