


# 平面図

S=1:500

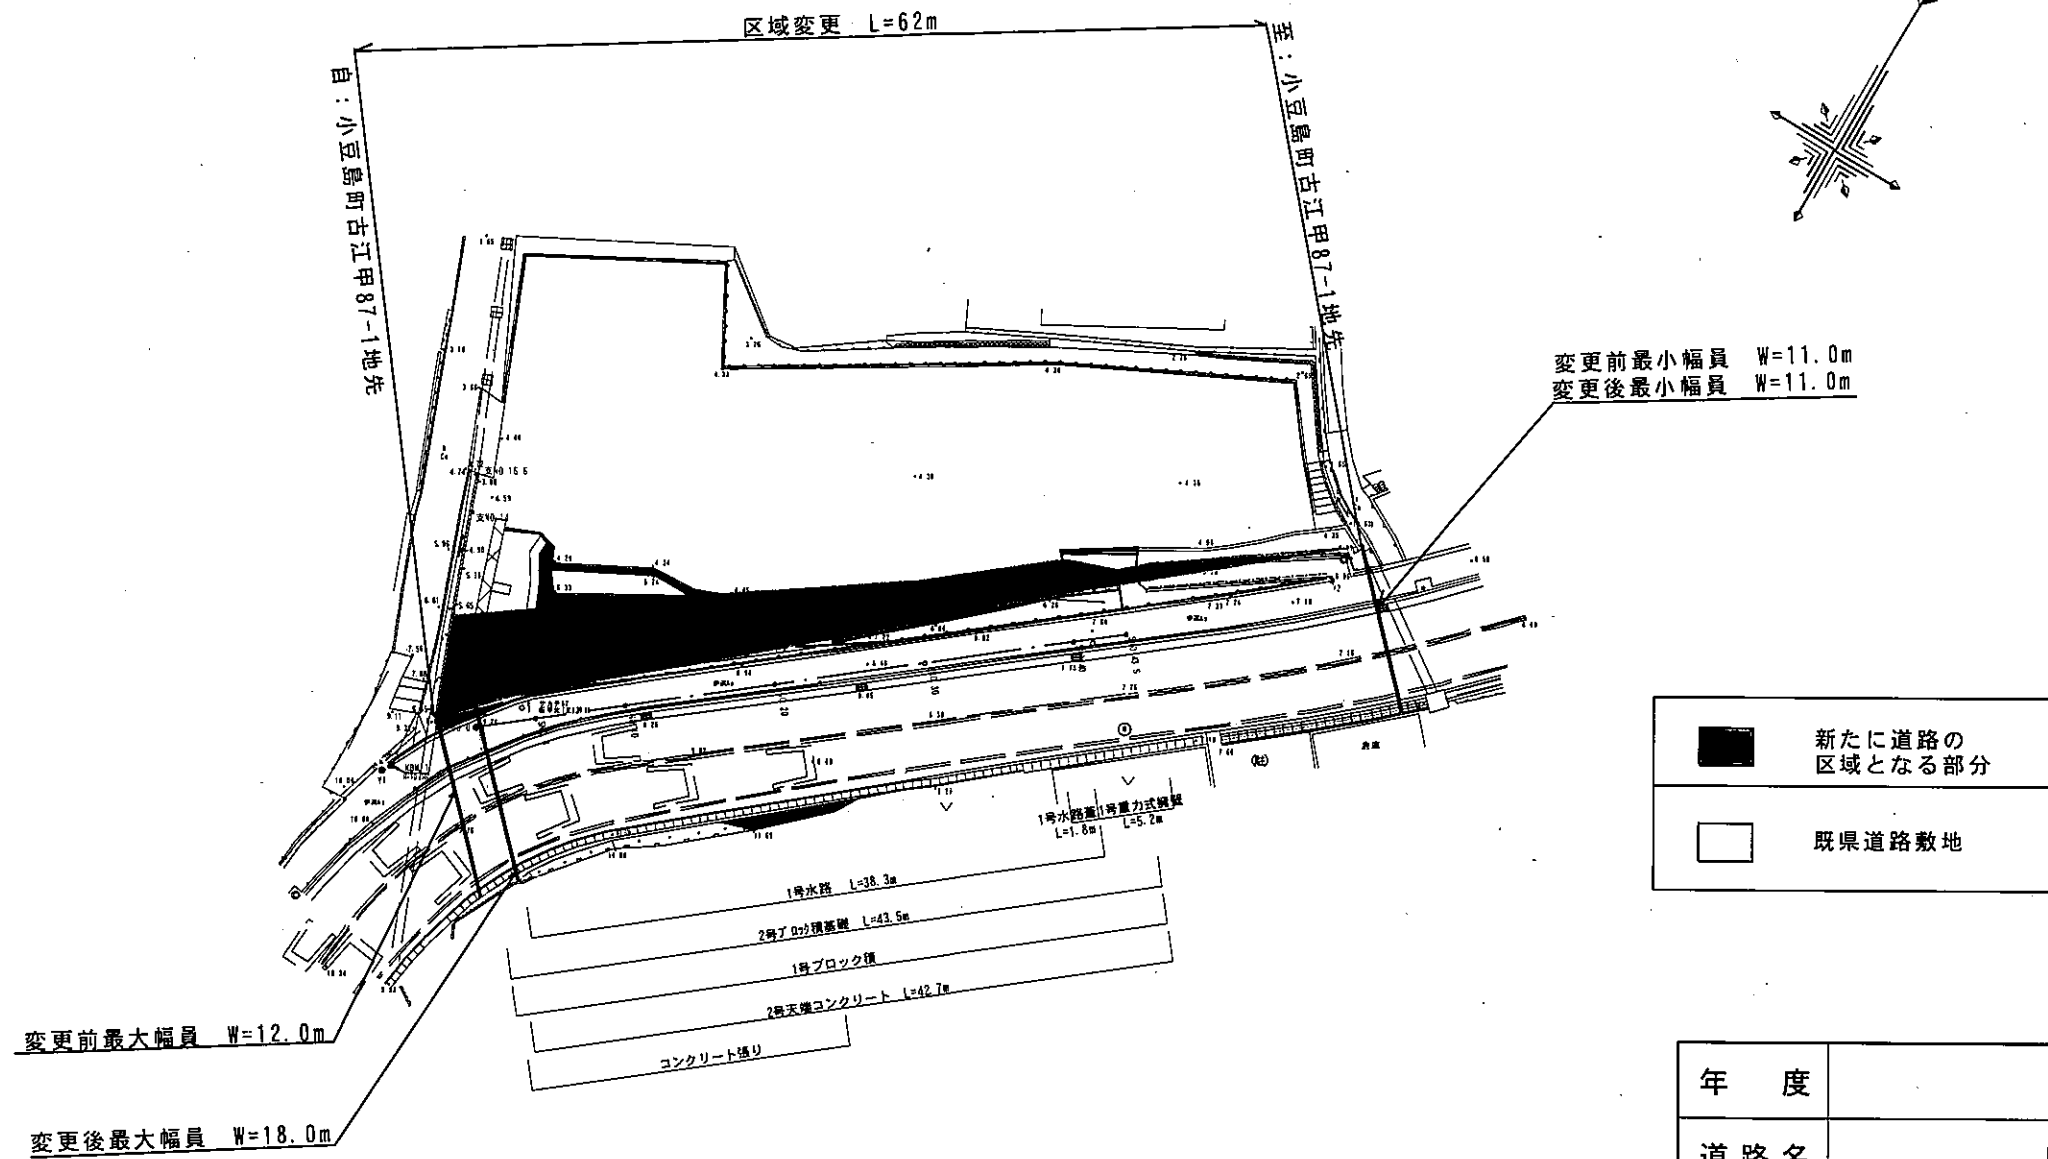

年度	
道路名	県道坂手港線
工事名	
位置	小豆郡 小豆島町 古江
図面名	平面図
縮尺	S=1:500 図面番号
作成年月日	
会社名	
事業者名	香川県 小豆総合事務所