
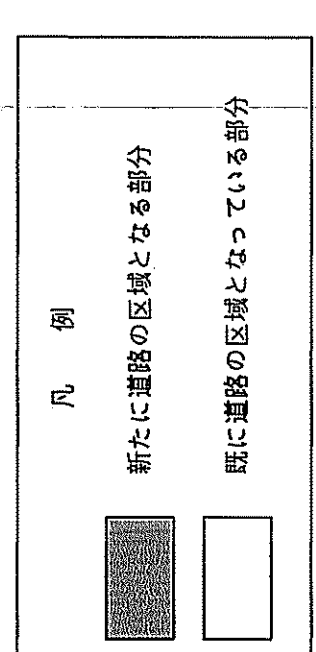


県道炭所東琴平線平面図

S=1:500

延長 L=463 m

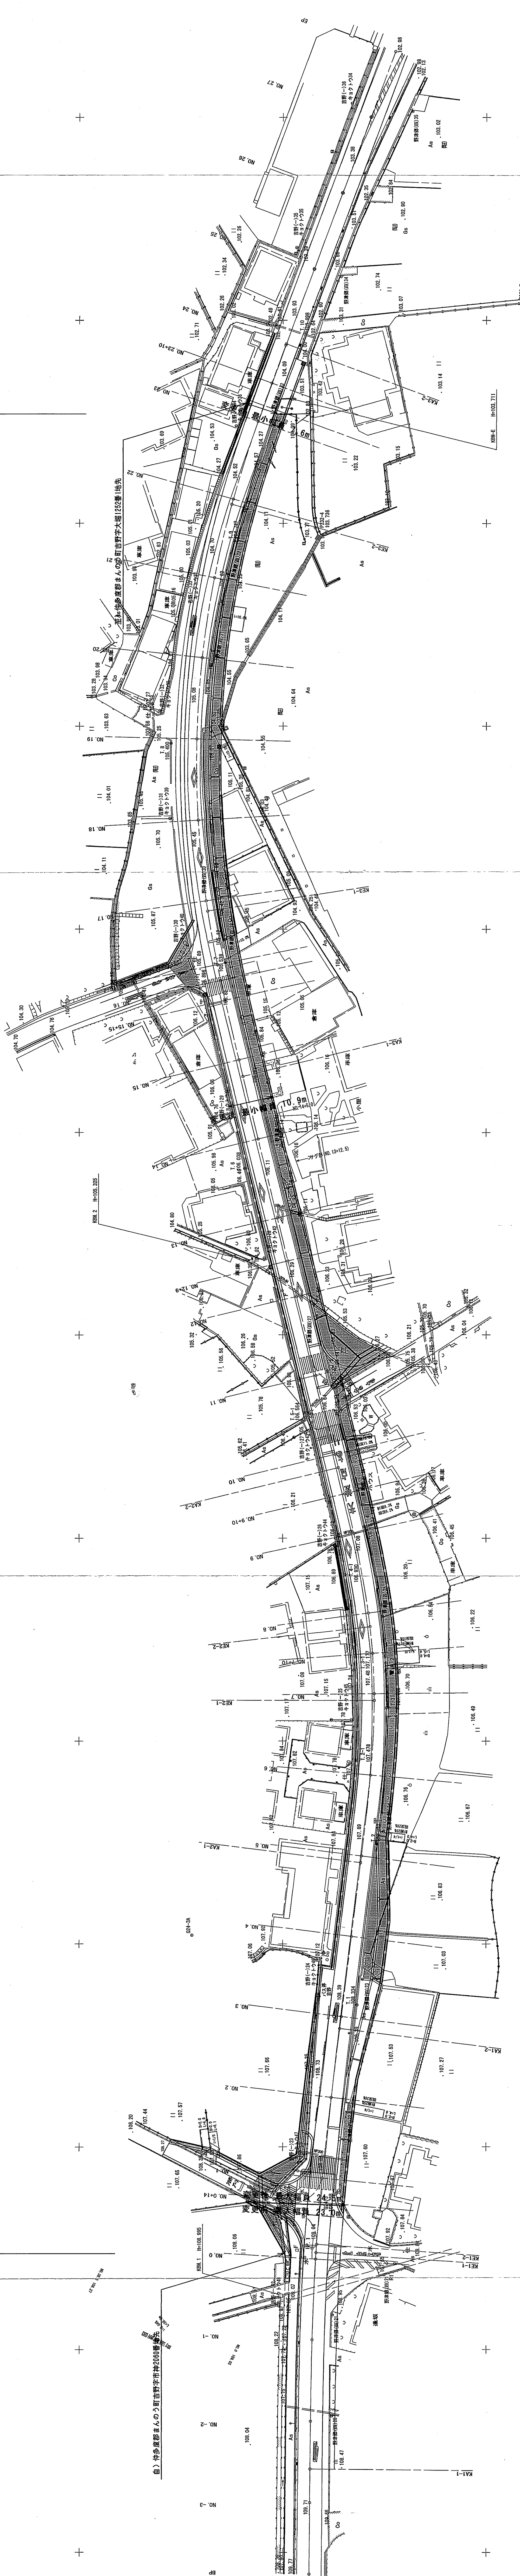

区間	1	2	X	41.835	"
区間	2	Y	1.205	"	"
区間	3	Z	1.665	"	"
区間	4	AA	25.314	"	"
区間	5	BB	27.930	"	"
区間	6	CC	28.800	"	"
区間	7	DD	23.808	"	"
区間	8	EE	24.000	"	"
区間	9	FF	24.827	"	"
区間	10	GG	101.178	"	"
区間	11	HH	18.295	"	"
区間	12	II	102.254	"	"
区間	13	JJ	184.503	"	"
区間	14	KK	102.254	"	"
区間	15	LL	184.503	"	"
区間	16	MM	184.503	"	"

区間	1	2	X	39.838	"
区間	2	Y	1.665	"	"
区間	3	Z	1.665	"	"
区間	4	AA	25.314	"	"
区間	5	BB	27.930	"	"
区間	6	CC	28.800	"	"
区間	7	DD	23.808	"	"
区間	8	EE	24.000	"	"
区間	9	FF	24.827	"	"
区間	10	GG	101.178	"	"
区間	11	HH	18.295	"	"
区間	12	II	102.254	"	"
区間	13	JJ	184.503	"	"
区間	14	KK	102.254	"	"
区間	15	LL	184.503	"	"
区間	16	MM	184.503	"	"

区間	1	2	X	83.817	"
区間	2	Y	0.897	"	"
区間	3	Z	0.897	"	"
区間	4	AA	25.314	"	"
区間	5	BB	27.930	"	"
区間	6	CC	28.800	"	"
区間	7	DD	23.808	"	"
区間	8	EE	24.000	"	"
区間	9	FF	24.827	"	"
区間	10	GG	101.178	"	"
区間	11	HH	18.295	"	"
区間	12	II	102.254	"	"
区間	13	JJ	184.503	"	"
区間	14	KK	102.254	"	"
区間	15	LL	184.503	"	"
区間	16	MM	184.503	"	"

年度	平成26年度	設計図
期別	県道炭所東琴平線	
工事名	交通安全施設整備工事	
位置	仲多度郡まんのう町	
図面名	平面図	
縮尺	1/500	
縮略	1/25	
作成年月日	平成 年 月 日	
会社名	株式会社東洋コンサルタント	
専務名	香川県中興土木事務所	