

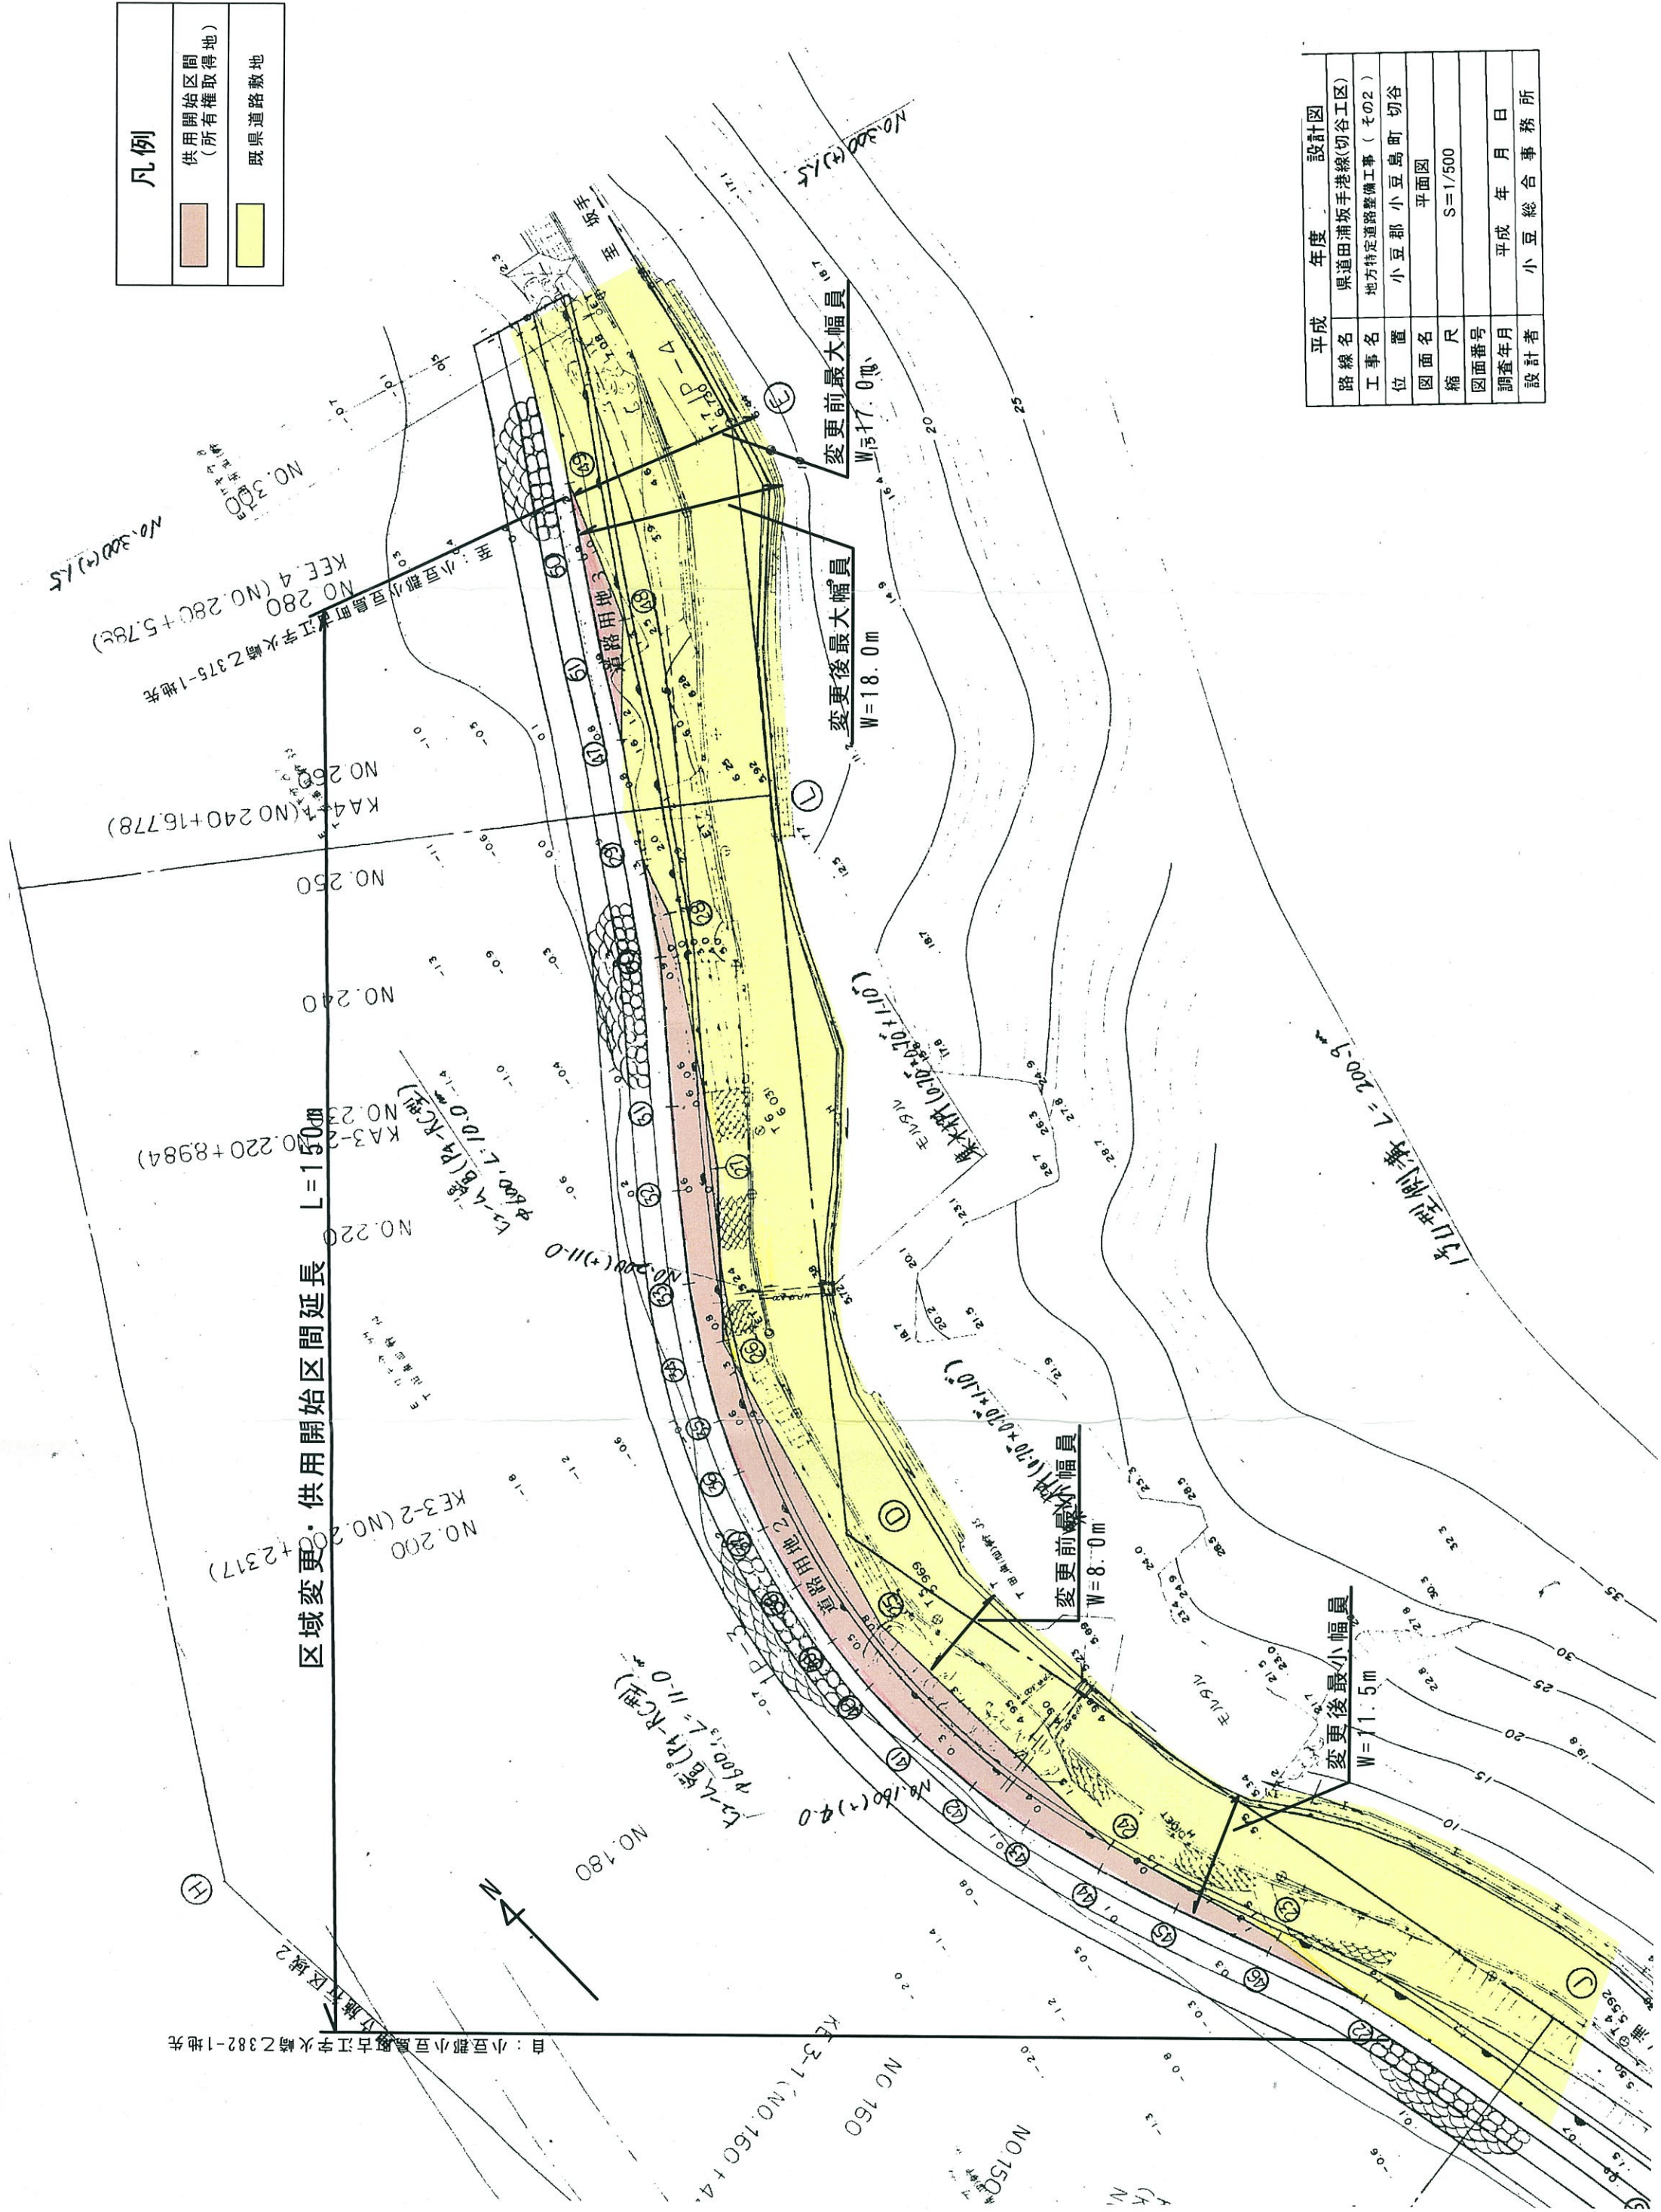


凡例	
	供用開始区間 (所有権取得地)
	既県道路敷地

平成	年度	設計図
路線名	県道田浦坂手巻線(切谷工区)	
工事名	地方特定道路整備工事(その2)	
位置	小豆郡小豆島町切谷	
図面名	平面図	
縮尺	S=1/500	
図面番号		
調査年月	平成 年 月 日	
設計者	小豆総合事務所	



自：小豆郡小豆島町古江字火崎2382-1地并