


平面図 S=1:500

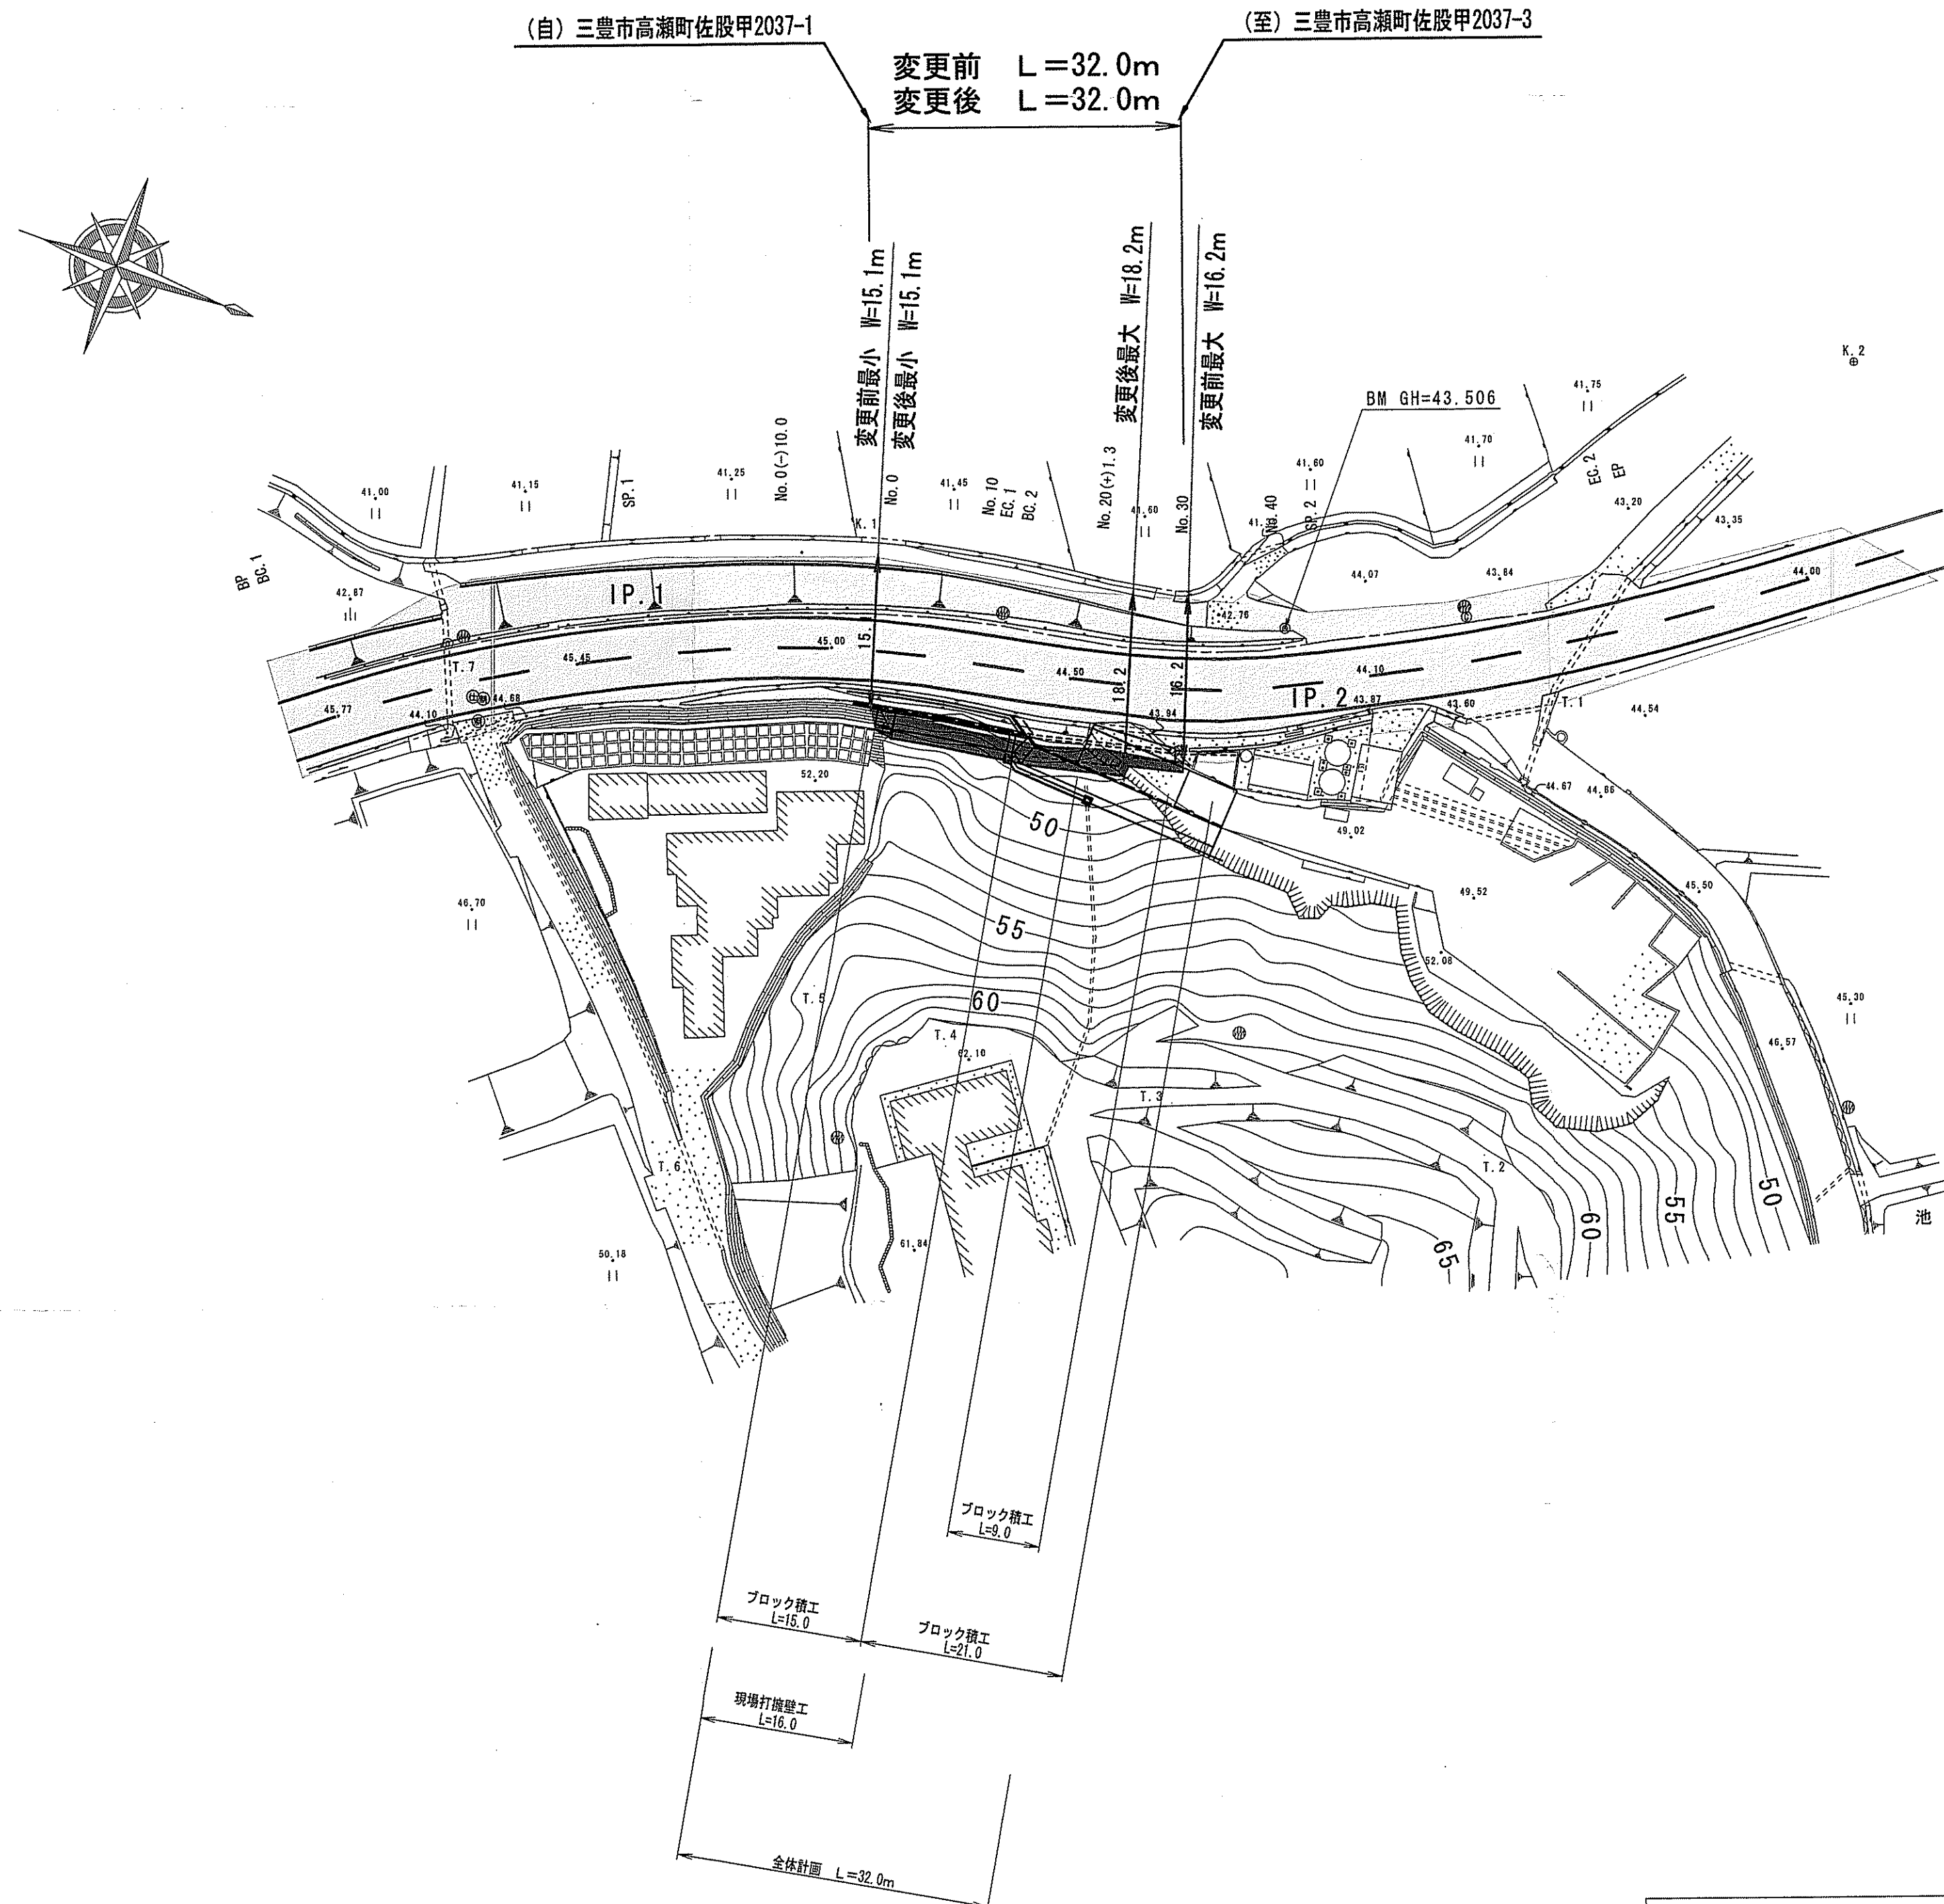

状況凡例	着色表示
区域変更区間	
既に道路の区域となっている部分	黄色
新たに道路の区域となる部分	灰色

番号	IP.1	IP.2
IP間	36.713	69.318
IA	26° ~ 00' ~ 21"	22° ~ 58' ~ 59"
R	150.000	160.000
TL	34.638	32.528
CL	68.083	64.181
SL	3.947	3.273

道路区域変更

年度	平成26年度	設計図
路線名	県道財田上高瀬線	
工事名	道路維持修繕工事	
位置	三豊市高瀬町佐股	
図面名	平面図	
縮尺	S=1:500	図面番号 /
作成年月日		
会社名		
事業者名		