



平面図 S=1:500

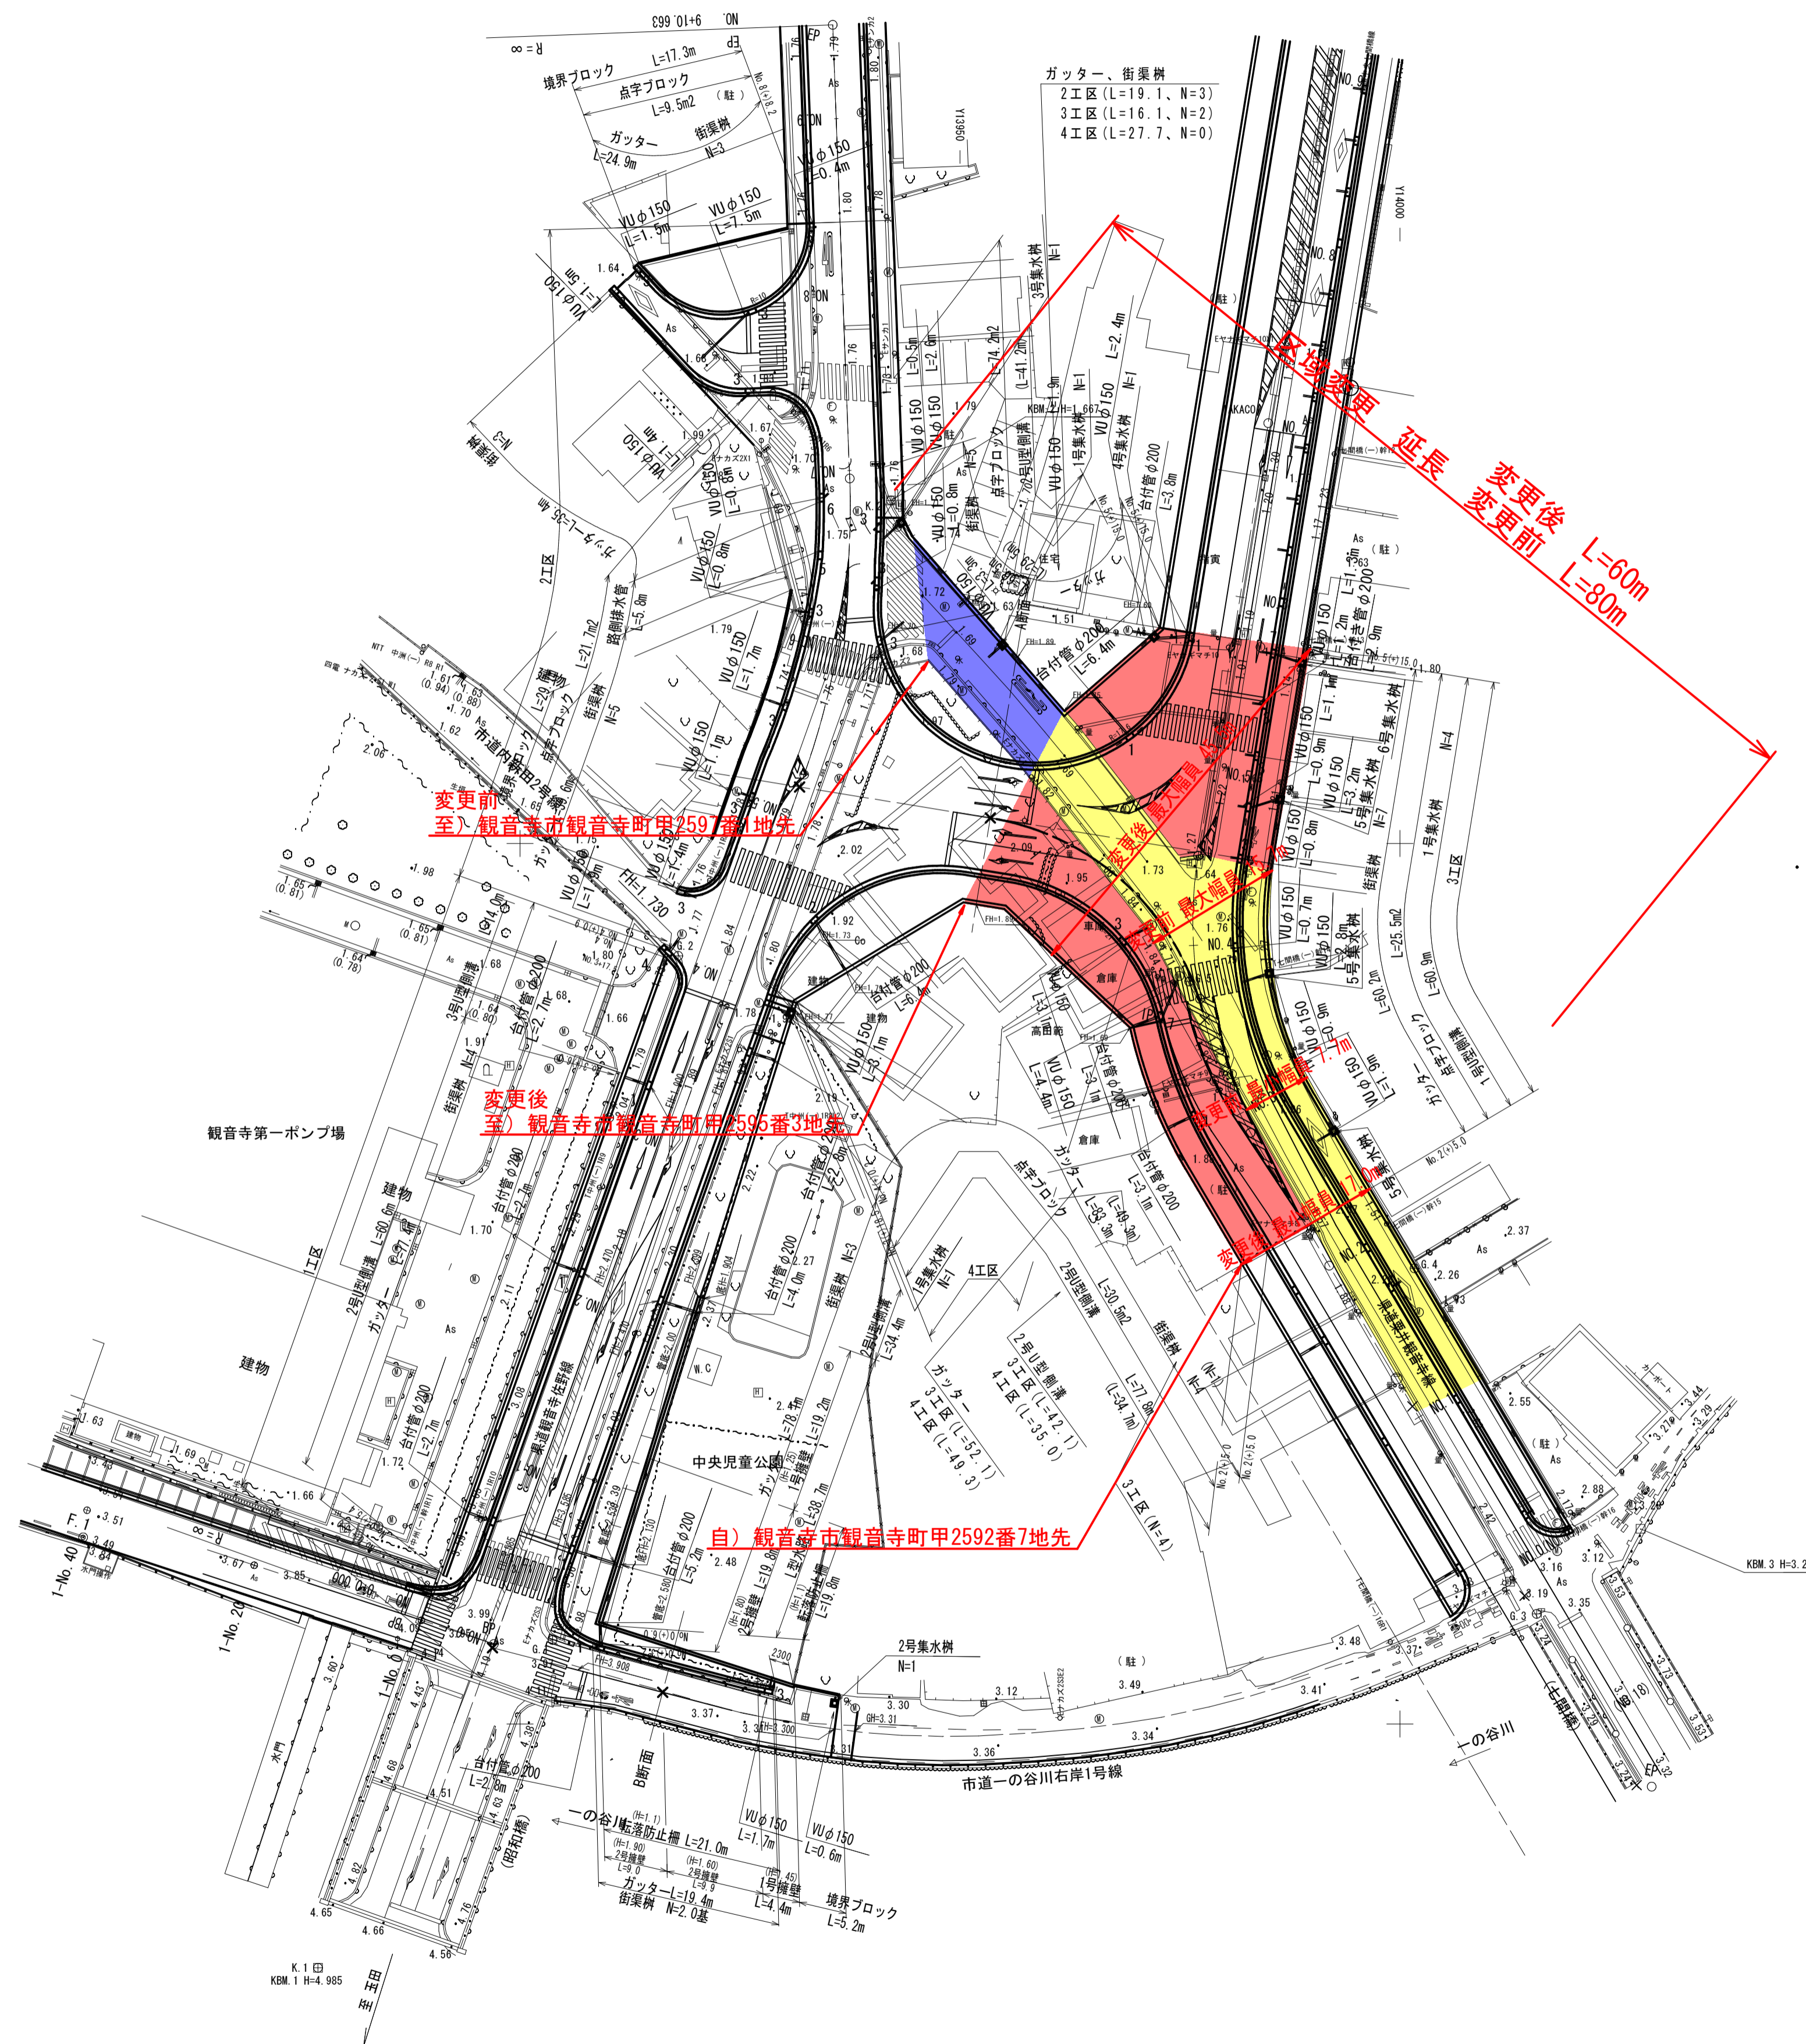

IP	IP.1
IA	89-58-41
R	22.00
TL	21.99
CL	34.55
SL	9.11

点名	座標リスト	
	X	Y
K.1	124672.305	13877.046
K.2	124838.963	13942.164
G.1	124709.539	13903.700
G.2	124787.252	13817.985
G.3	124712.502	14015.530
G.4	124751.749	14001.652
G.5	124784.326	13976.031

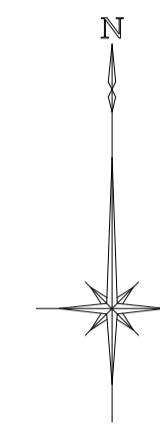

年度	
路線名	県道栗井観音寺線(七間橋工区)
工事名	
位置	観音寺市 観音寺町
図面名	平面図
縮尺	S=1:500
作成年月日	平成26年6月
会社名	
事業者名	香川県西讃土木事務所