


平面図 S=1:500

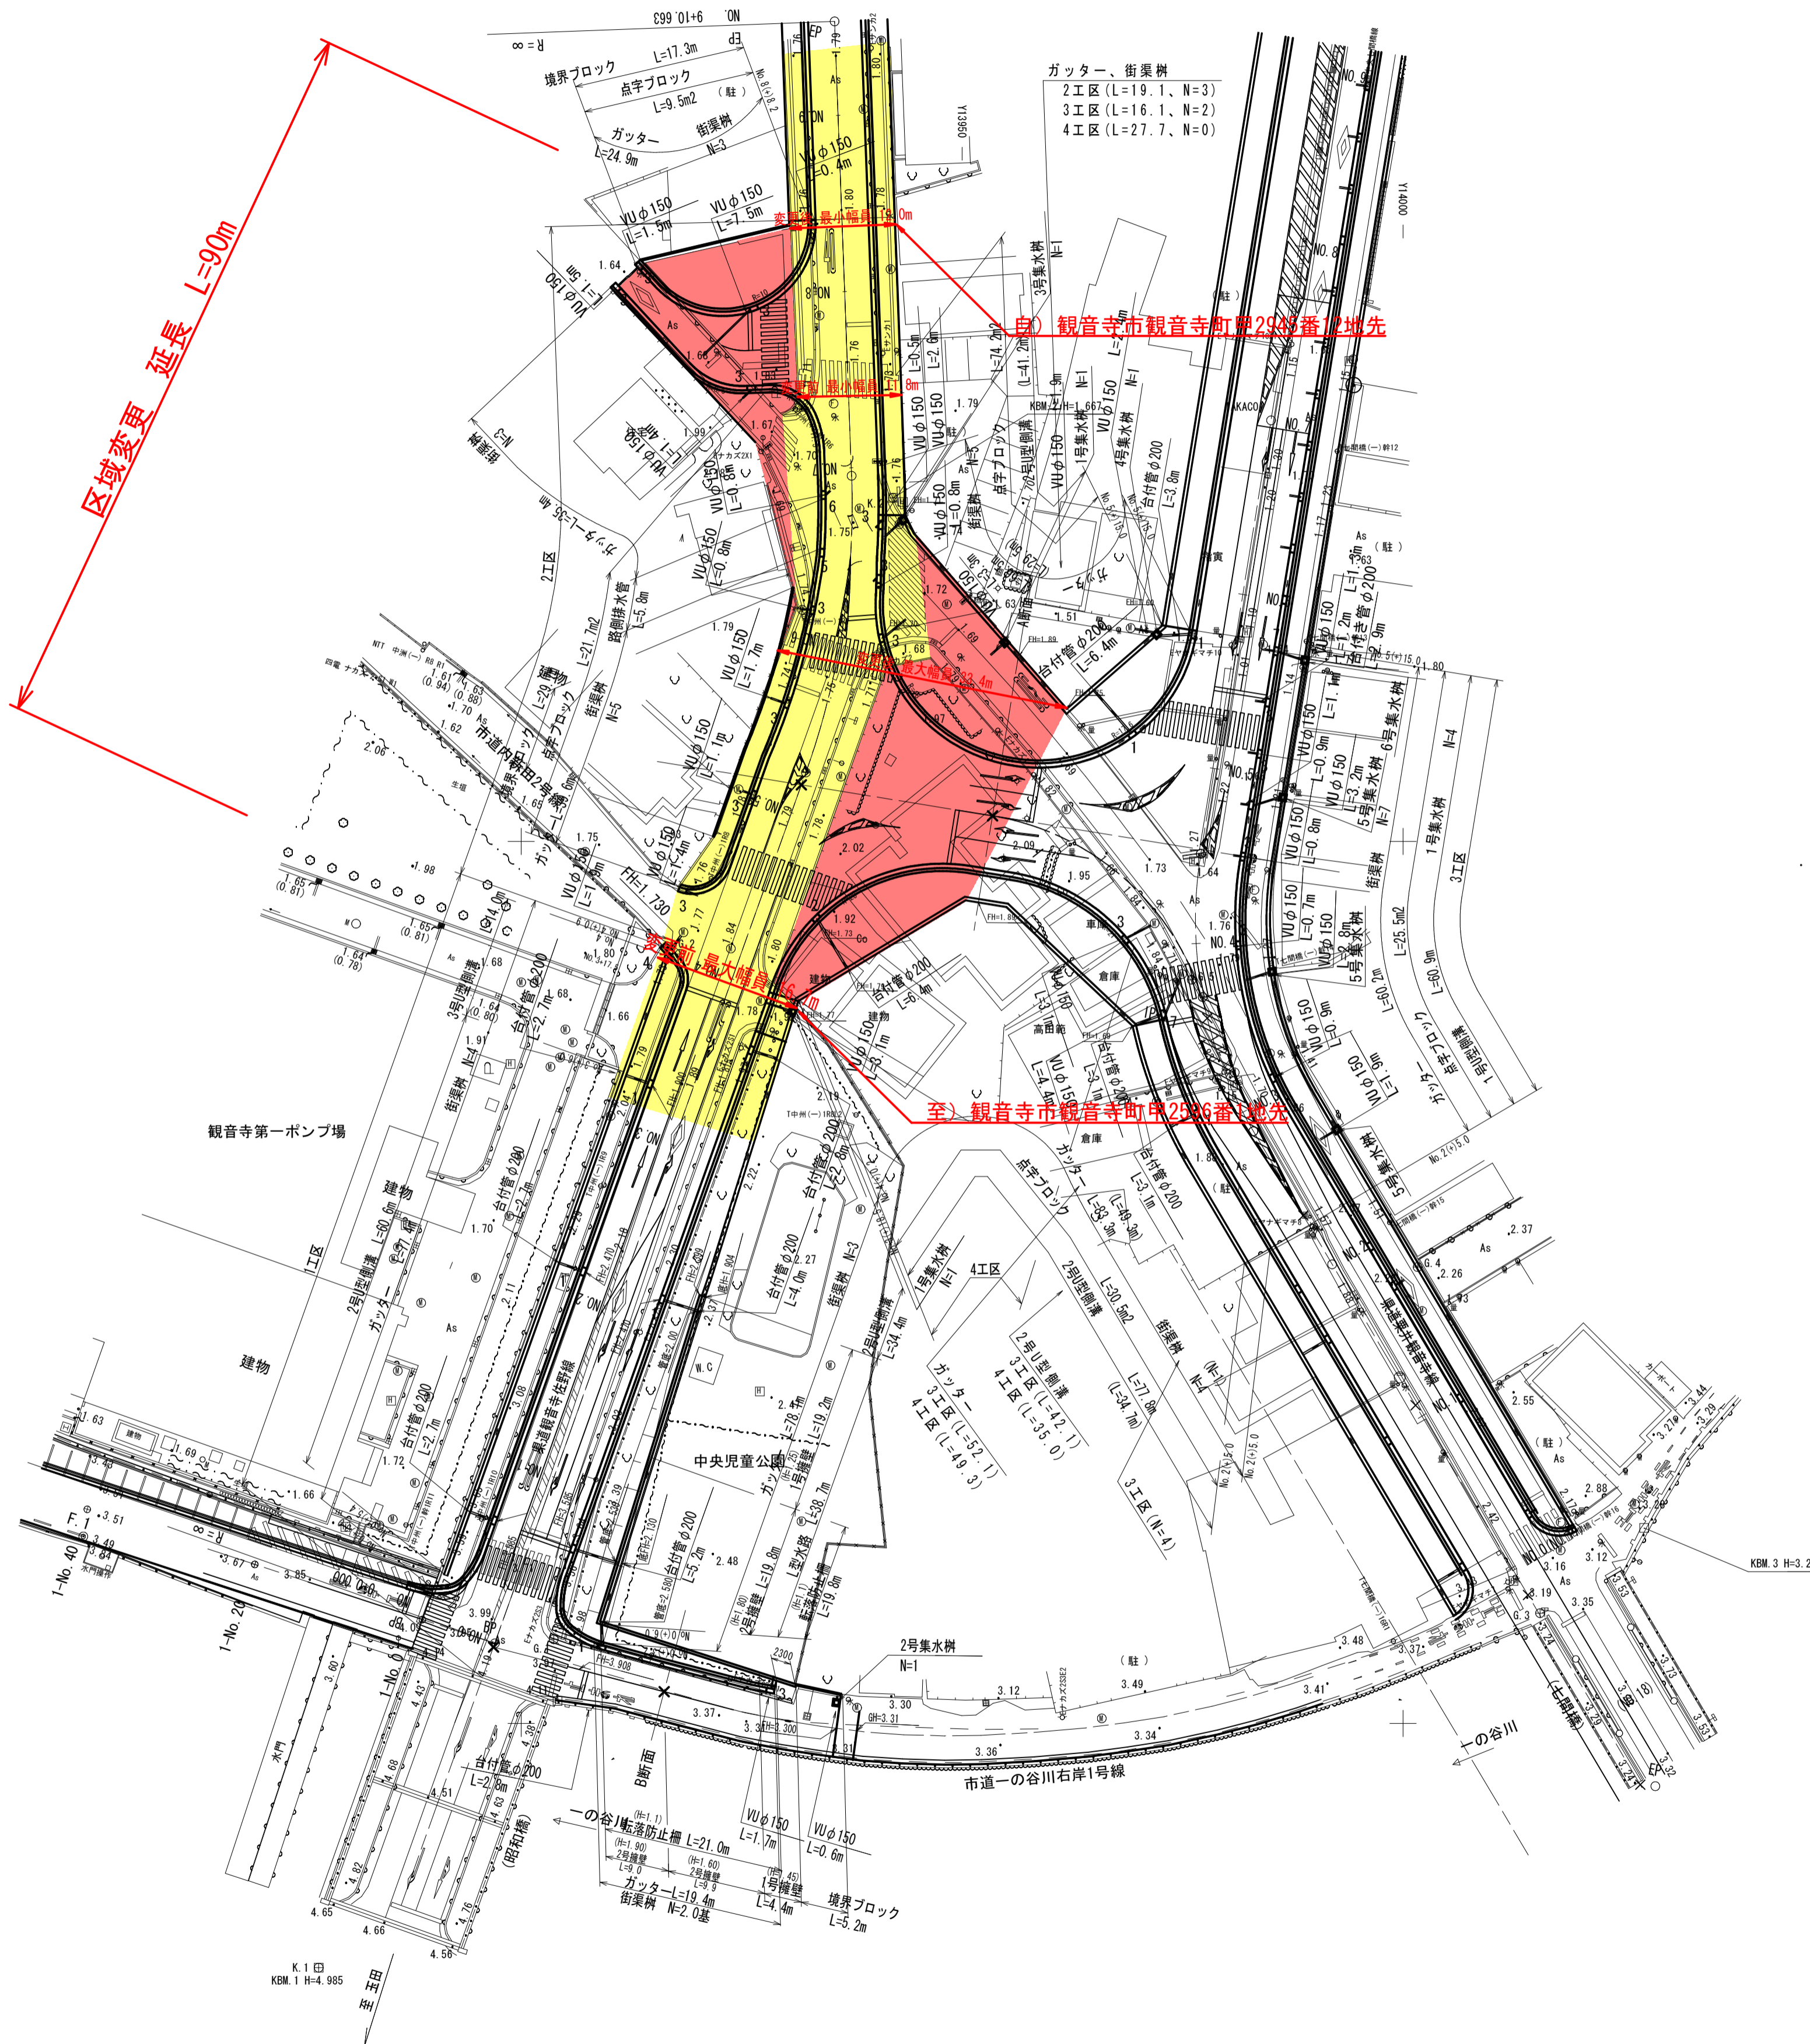

区域変更 延長 L=90m

ガッター、街樹
2工区 (L=19.1, N=3)
3工区 (L=16.1, N=2)
4工区 (L=27.7, N=0)


自) 観音寺市観音寺町29番地地先

至) 観音寺市観音寺町29番地地先

新たに道路の区域となる部分
 既に道路の区域となっている部分

IP	IP.1
IA	89-58-41
R	22.00
TL	21.99
CL	34.55
SL	9.11

点名	座標リスト	
	X	Y
K.1	124672.305	13877.046
K.2	124838.963	13942.164
G.1	124709.539	13903.700
G.2	124787.252	13817.985
G.3	124712.502	14015.530
G.4	124751.749	14001.652
G.5	124784.326	13976.031

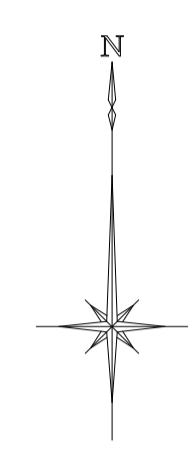

年度	
路線名	県道観音寺佐野線
工事名	
位置	観音寺市 観音寺町
図面名	平面図
縮尺	S=1:500 図面番号
作成年月日	平成26年6月
会社名	
事業者名	香川県西讃土木事務所