

平面図

縮尺 1:500


区域変更延長 L=241m
 道路幅員 変更前 W=8.3m~20.5m
 変更後 W=9.3m~22.4m

自 小豆郡土庄町甲2342-3番地地先

至 小豆郡土庄町乙82-5番地地先

変更前最小幅員 W=8.3m

変更前後最大幅員 W=22.4m

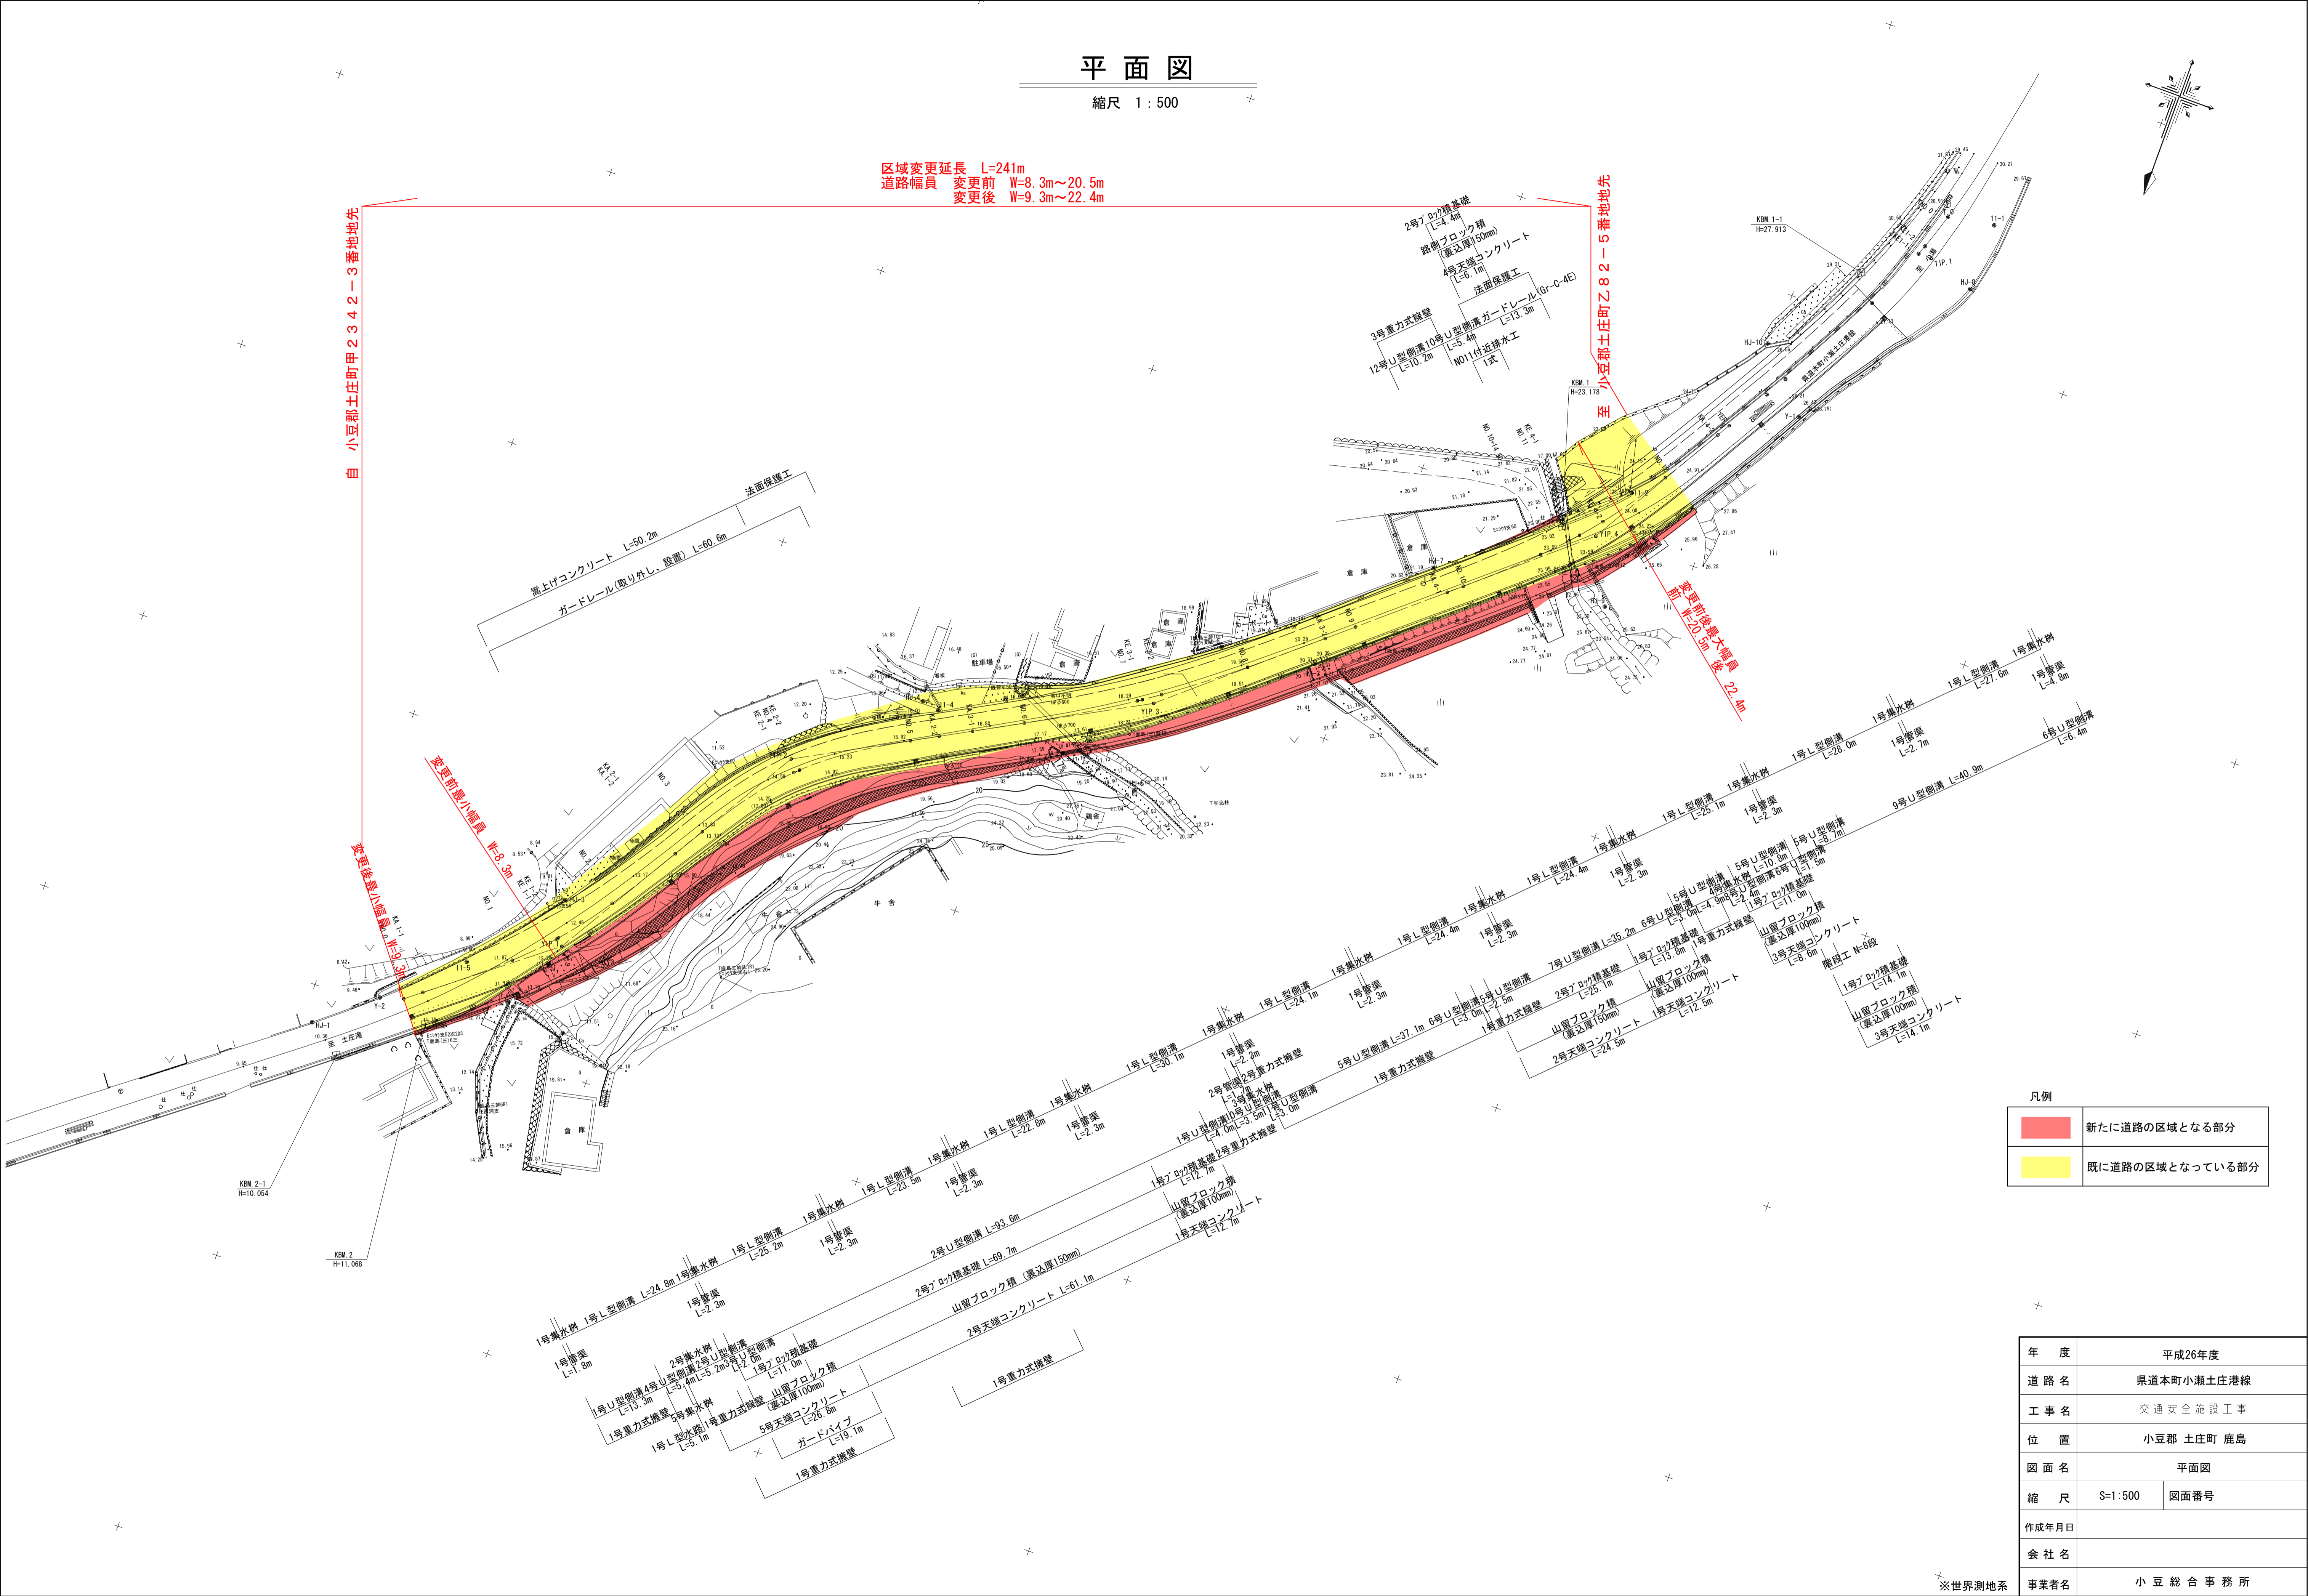

凡例

| | |
|--|-----------------|
| | 新たに道路の区域となる部分 |
| | 既に道路の区域となっている部分 |

| | | |
|-------|------------|------|
| 年度 | 平成26年度 | |
| 道路名 | 県道本町小瀬土庄港線 | |
| 工事名 | 交通安全施設工事 | |
| 位置 | 小豆郡土庄町鹿島 | |
| 図面名 | 平面図 | |
| 縮尺 | S=1:500 | 図面番号 |
| 作成年月日 | | |
| 会社名 | | |
| 事業者名 | 小豆総合事務所 | |