




平面図

凡例

	不用物件とする部分
	既に道路の区域となっている部分

小豆郡
土庄町
瀬崎

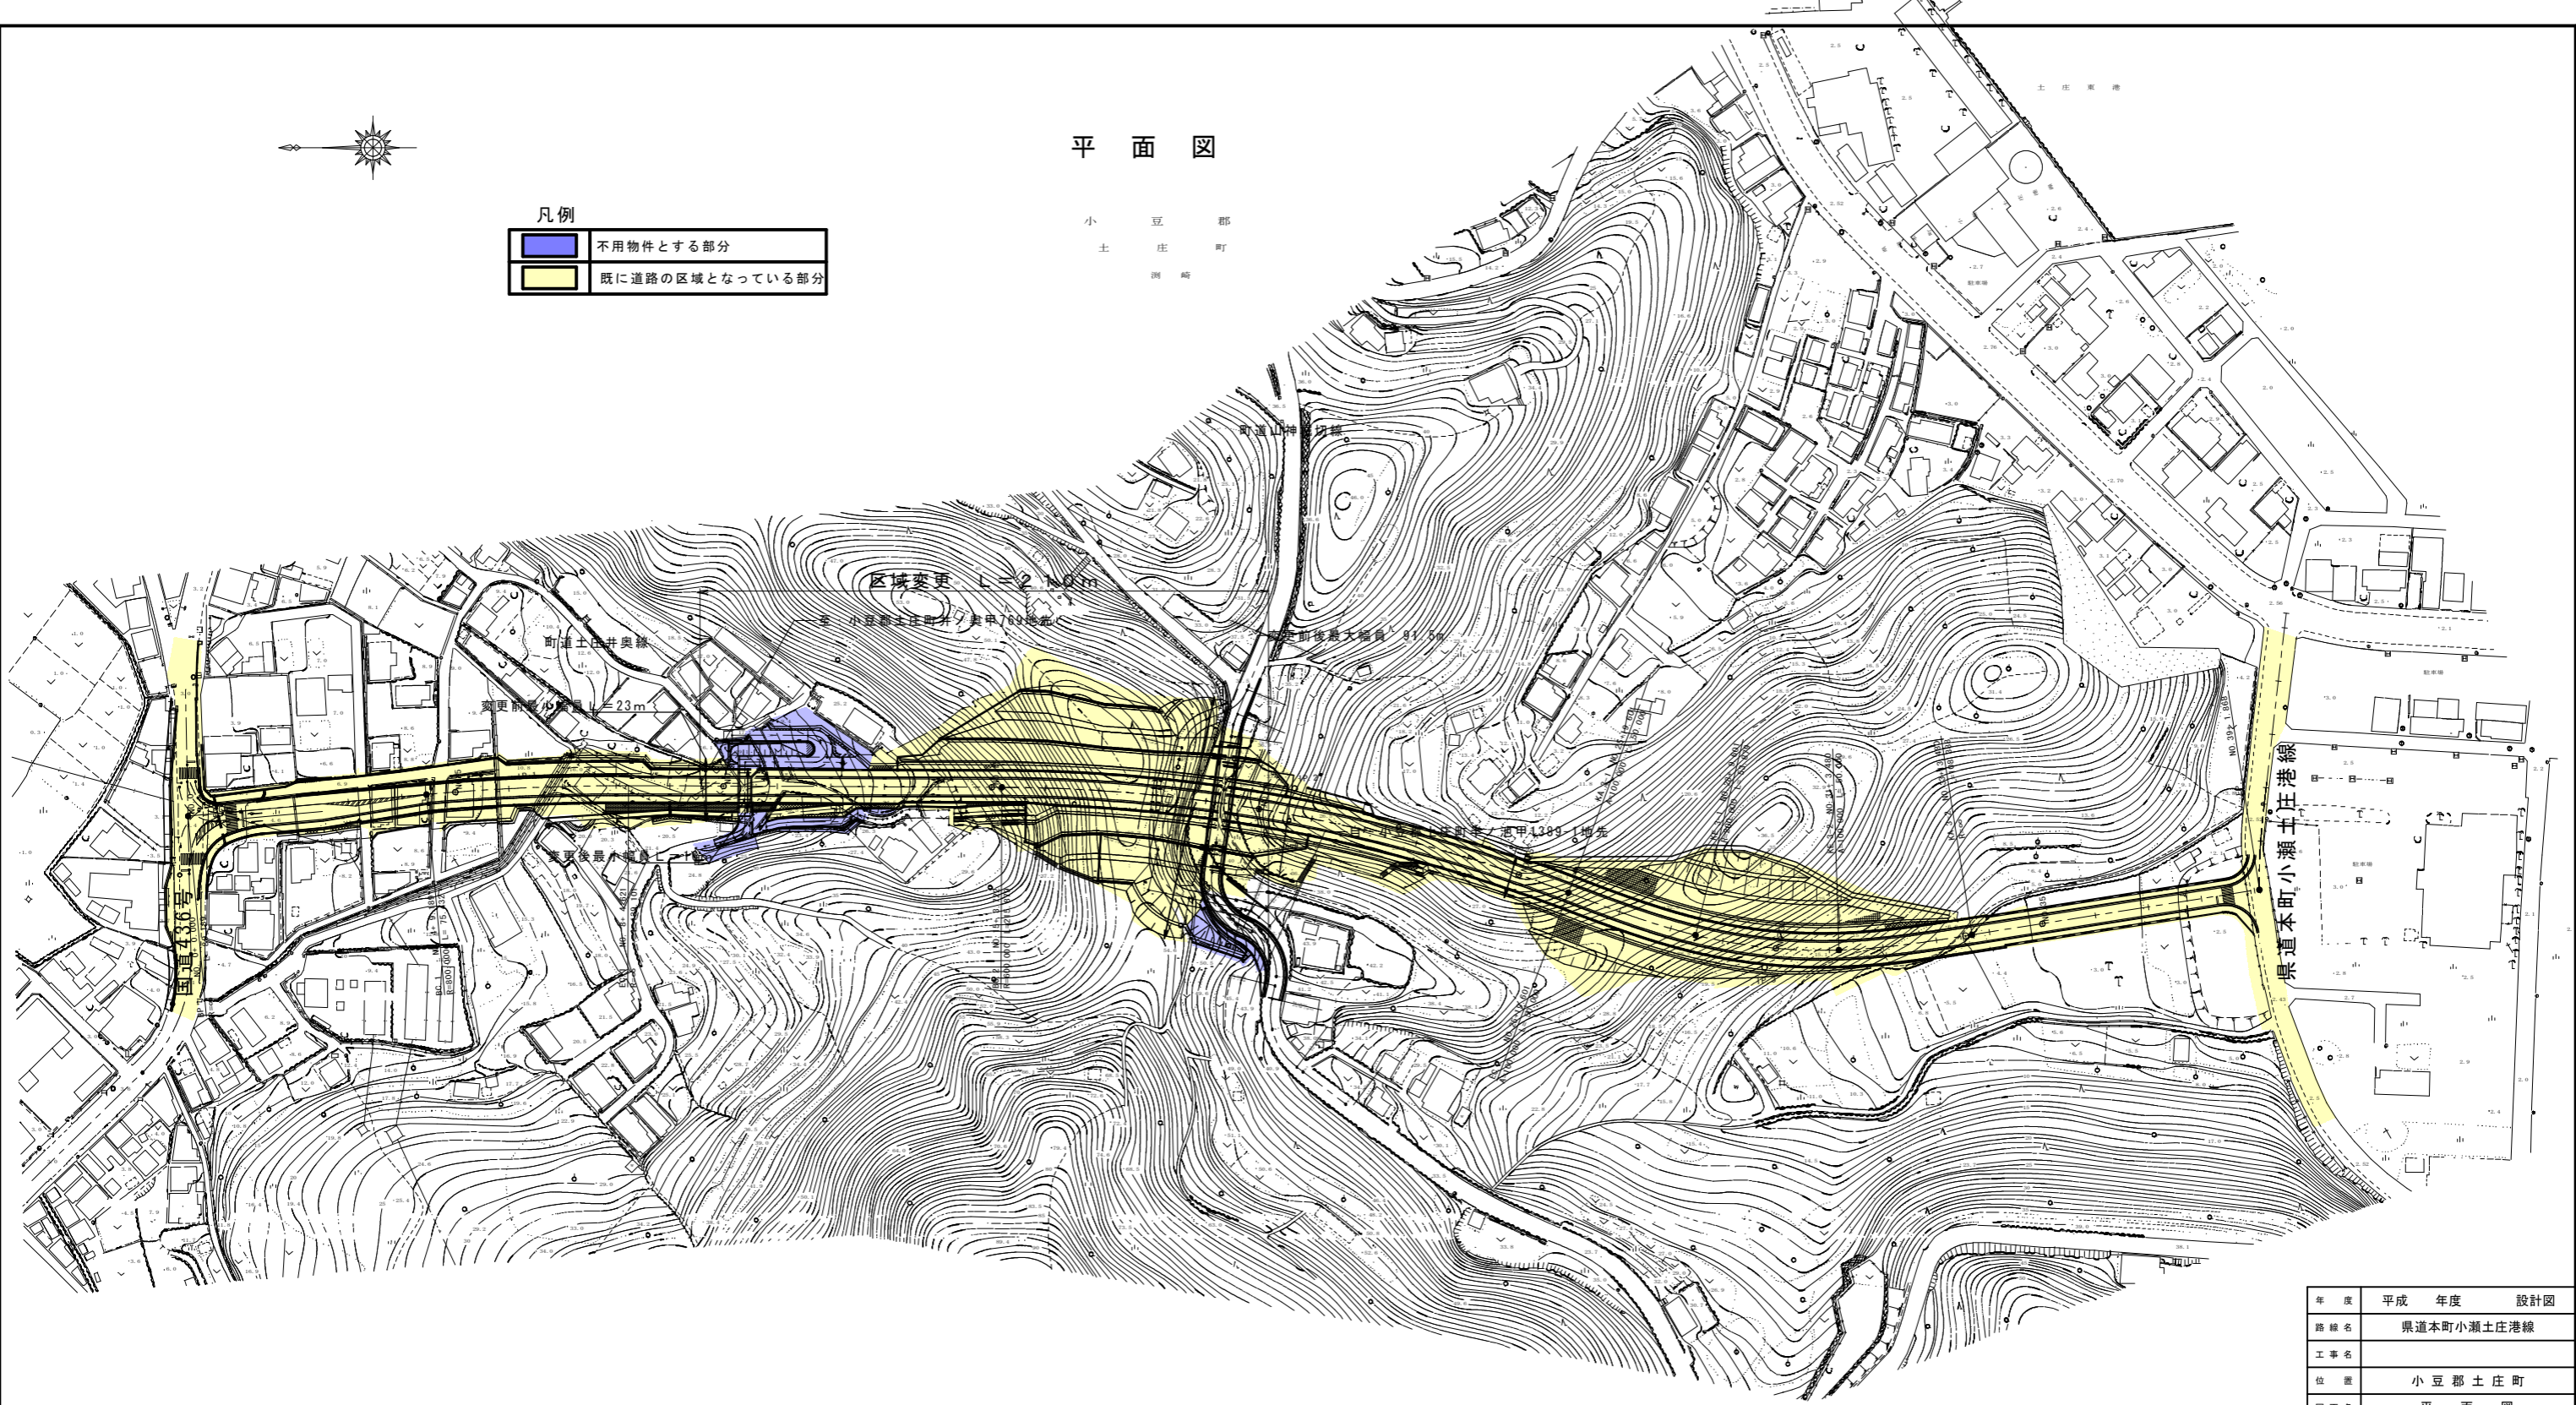

年度	平成	年度	設計図
路線名	県道本町小瀬土庄港線		
工事名			
位置	小豆郡土庄町		
図面名	平面図		
縮尺	S=1:1000		
図面番号			
調査年月			
作成者	香川県小豆総合事務所		