


供用開始

S = 1 / 500



凡例

- : 供用開始区間
- : 既供用済区間
- : 未供用区間
- : その他

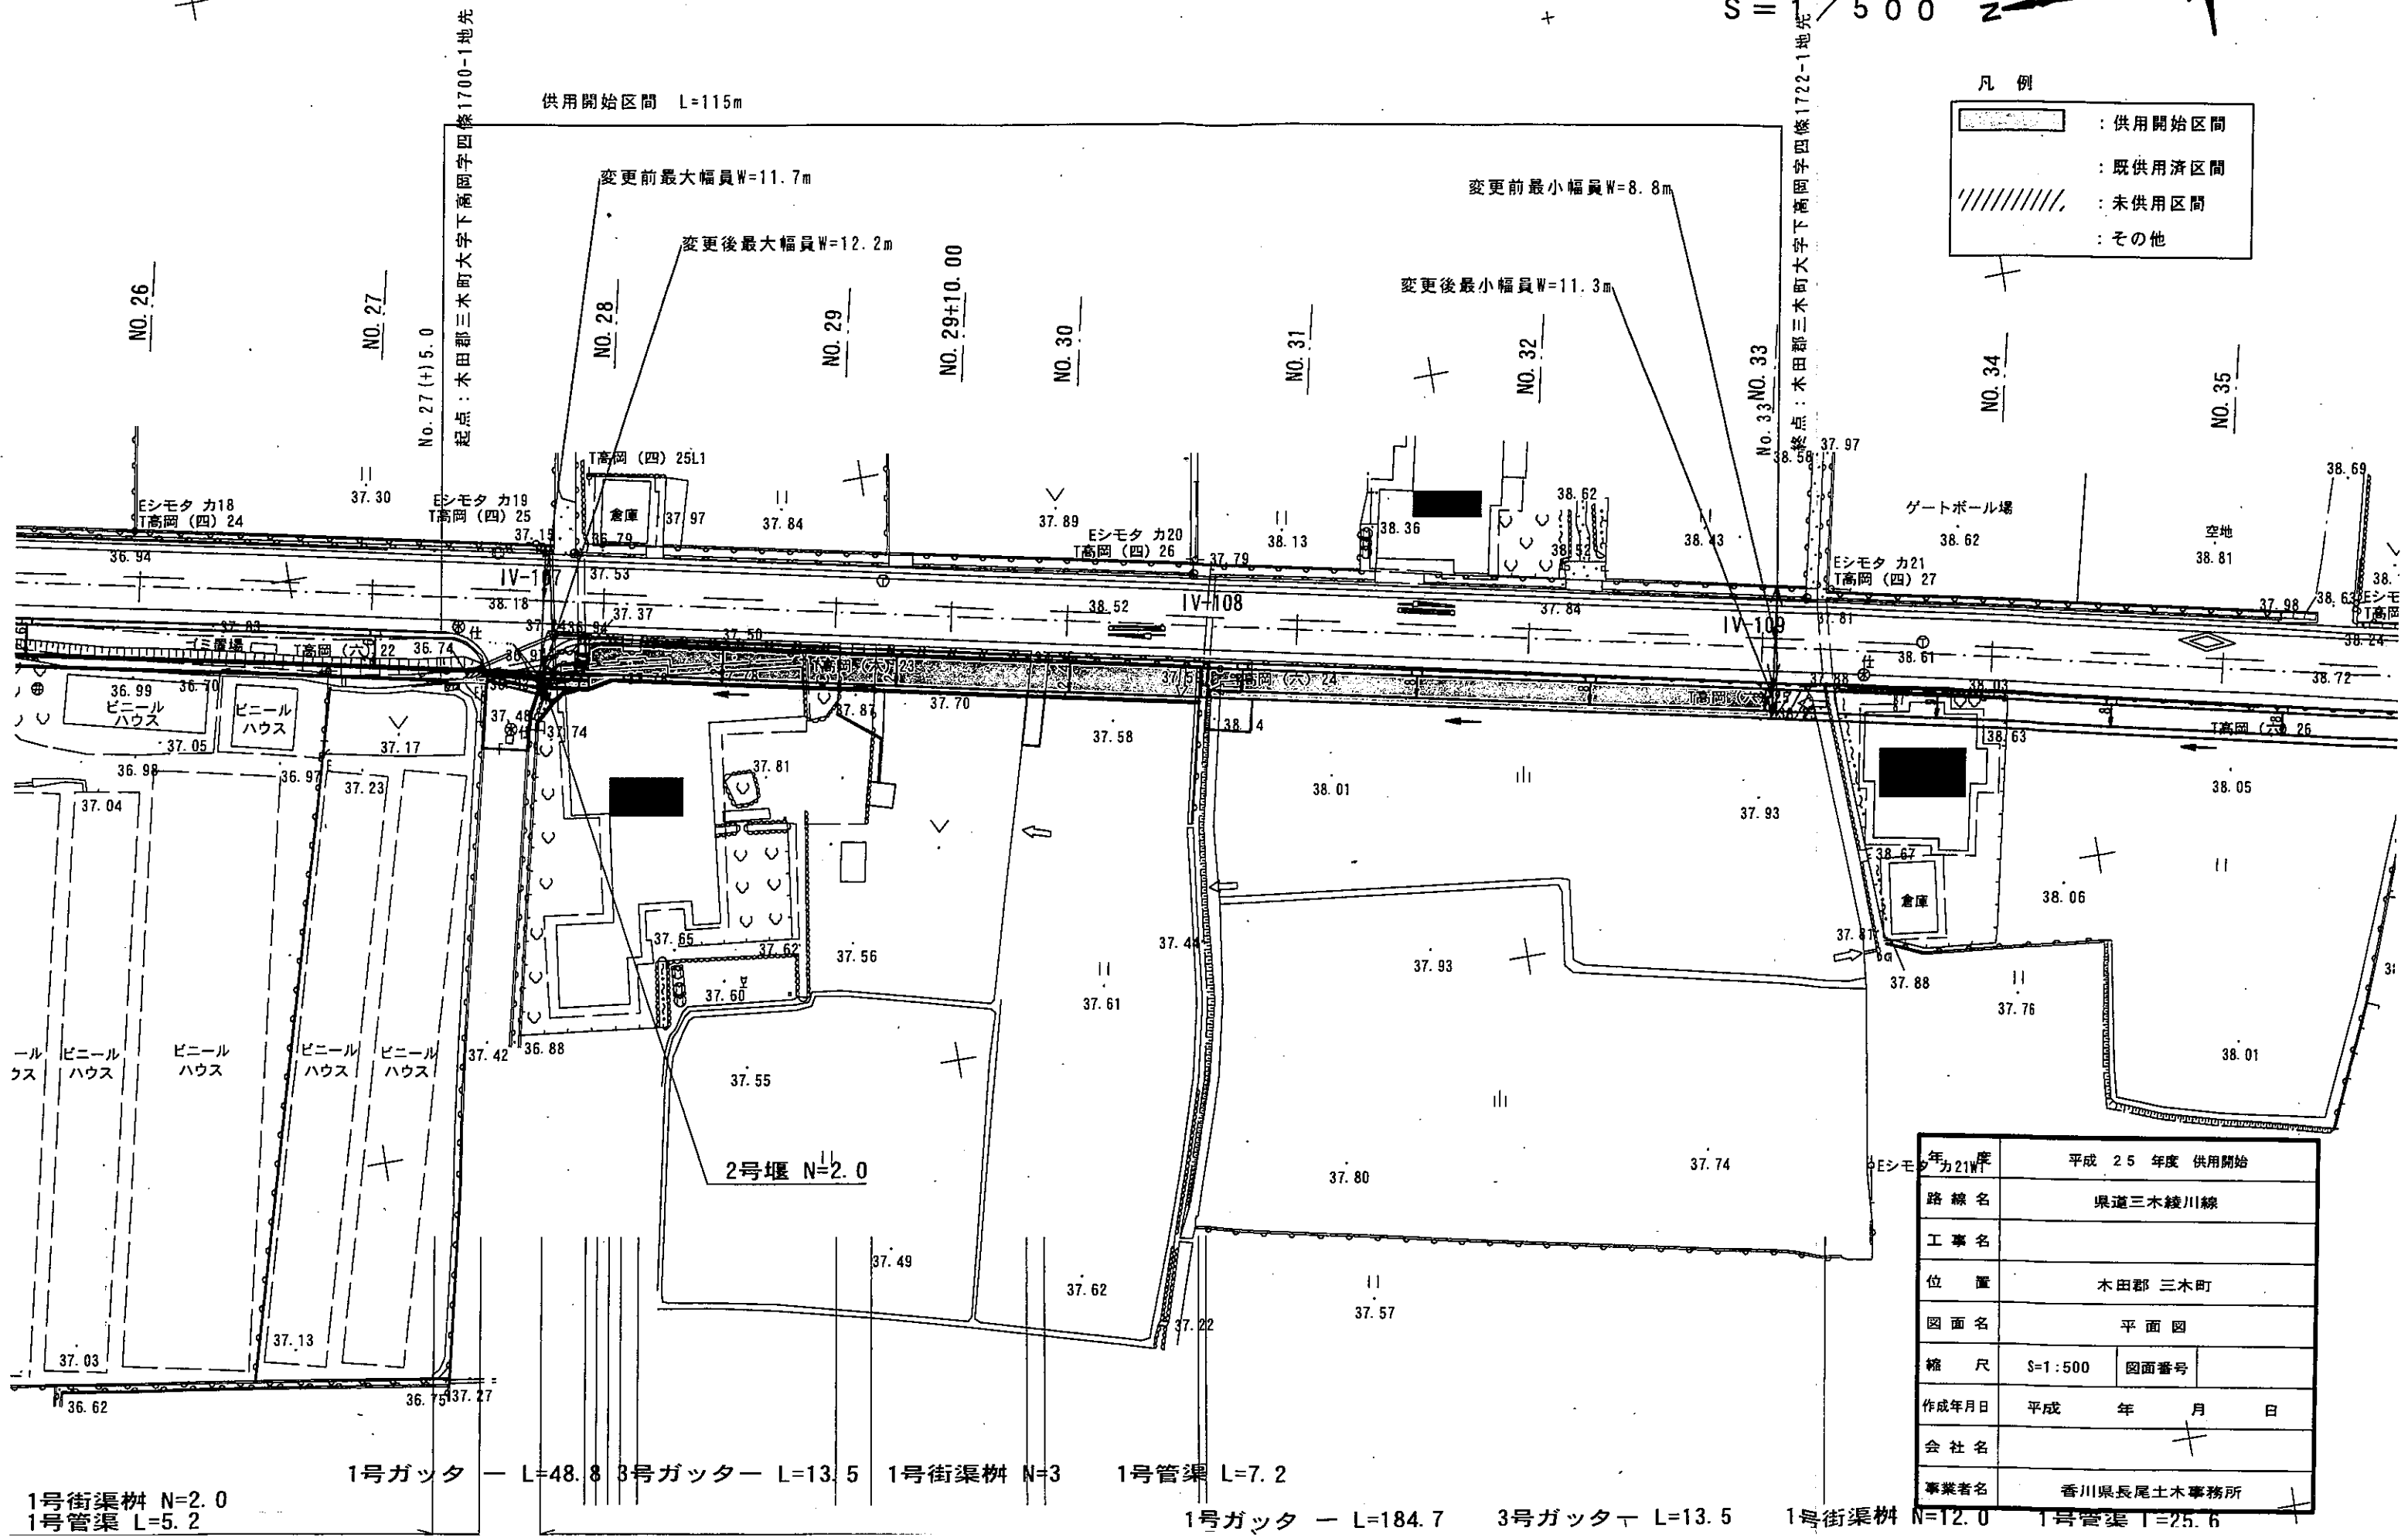

1号街渠柵 N=2.0
1号管渠 L=5.2

1号ガッタ - L=48.8 3号ガッタ - L=13.5 1号街渠柵 N=3 1号管渠 L=7.2

1号ガッタ - L=184.7 3号ガッタ - L=13.5 1号街渠柵 N=12.0 1号管渠 L=25.6

年度	平成 25 年度 供用開始		
路線名	県道三木綾川線		
工事名			
位置	木田郡 三木町		
図面名	平面図		
縮尺	S=1:500	図面番号	
作成年月日	平成	年	月 日
会社名			
事業者名	香川県長尾土木事務所		