
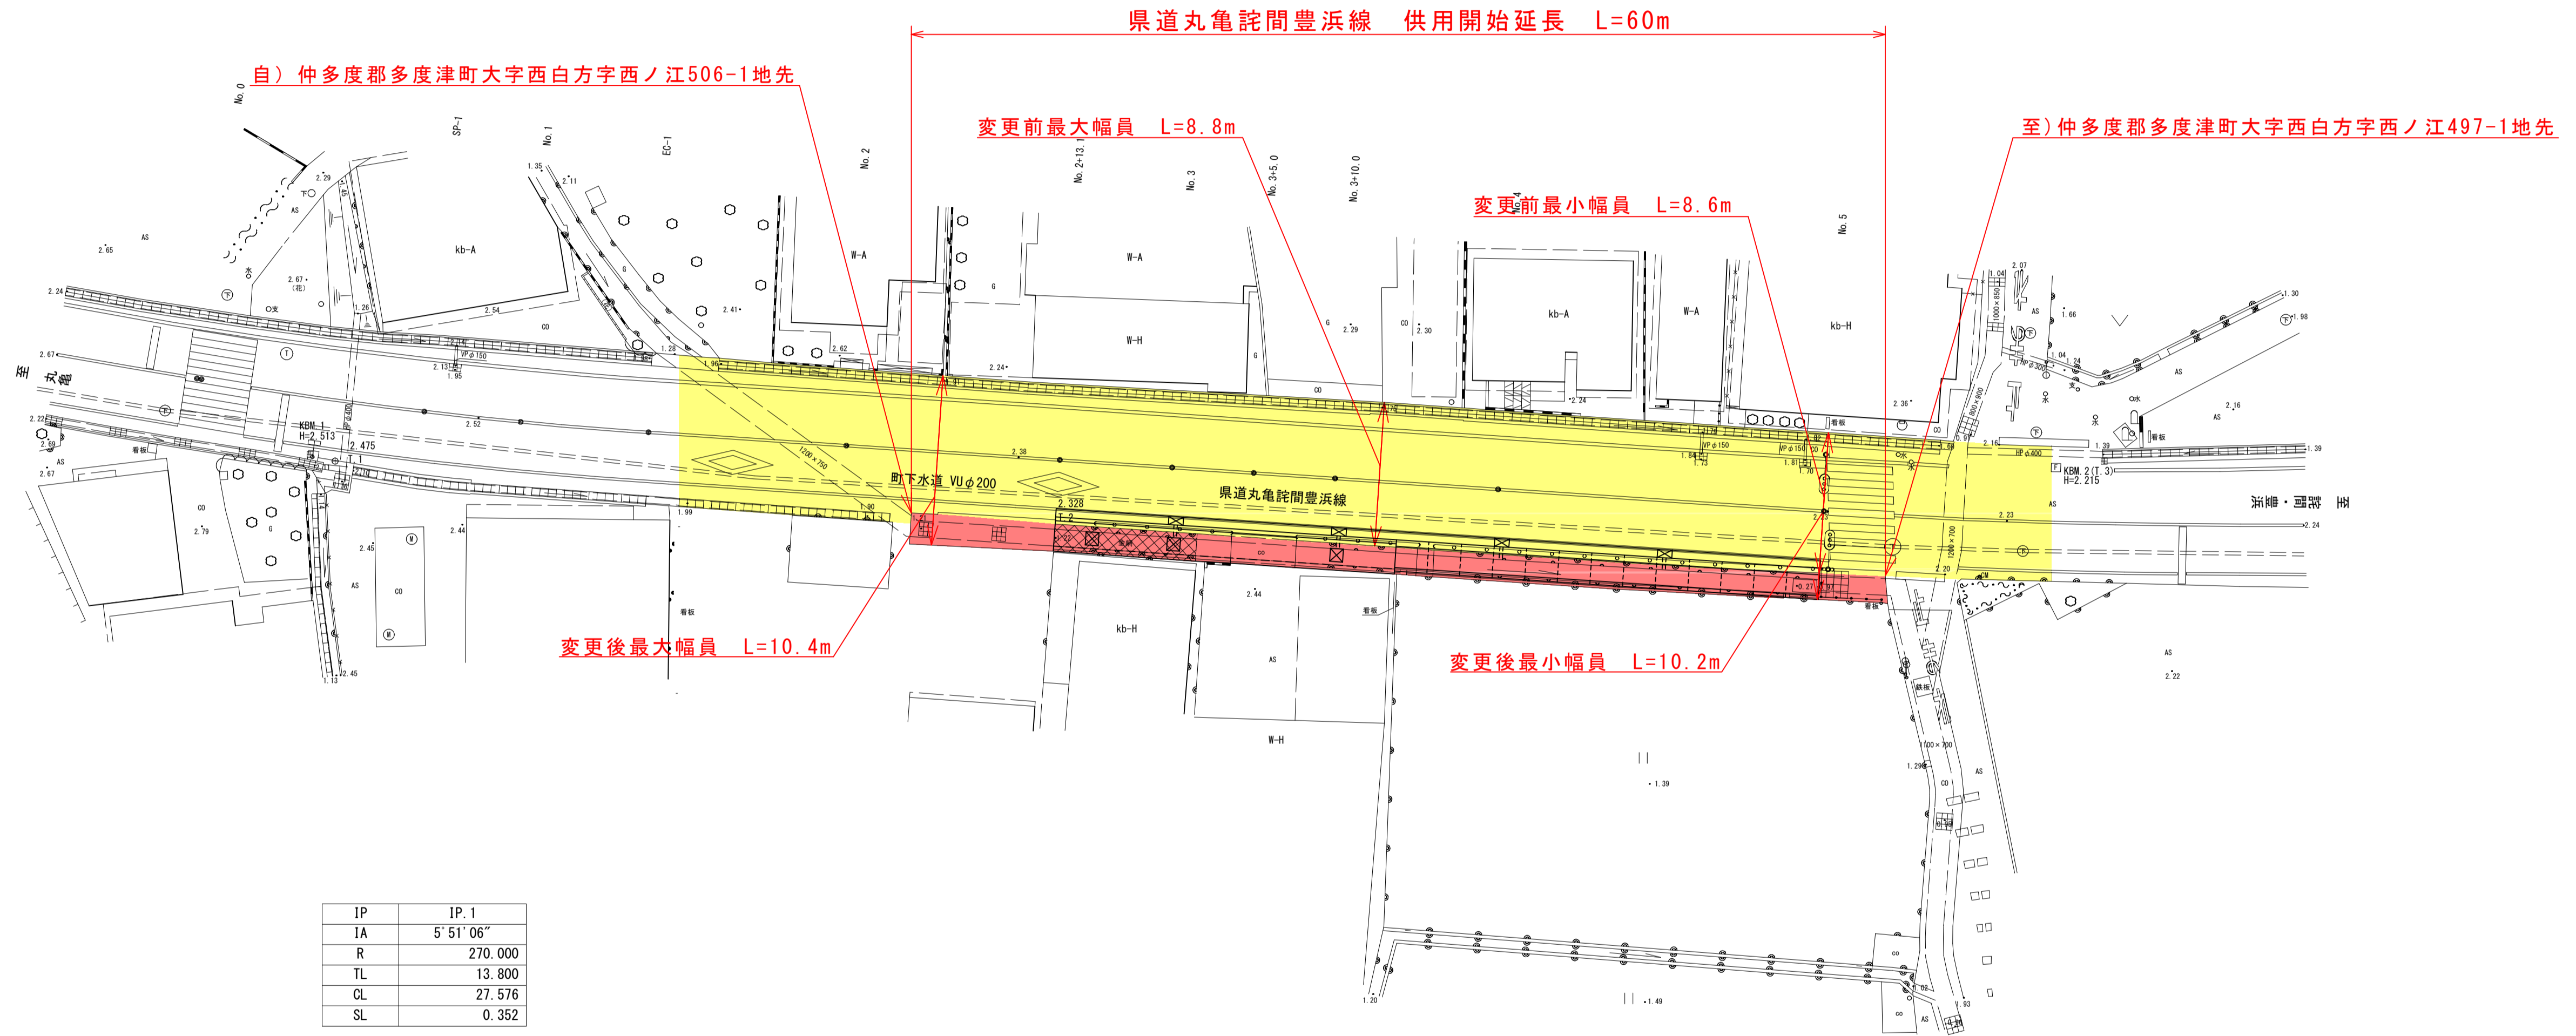


県道丸亀詫間豊浜線(西白方工区) 平面図 S=1:250

仲多度郡多度津町

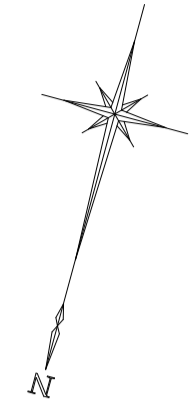

IP	IP.1
IA	5' 51' 06"
R	270.000
TL	13.800
CL	27.576
SL	0.352

平面図凡例	着色表示
新たに道路の区域となる部分	赤色
既に道路の区域となっている部分	黄色

年度	年度	設計図
路線名	県道丸亀詫間豊浜線(西白方工区)	
工事名		
位置	仲多度郡多度津町	
図面名	平面図	
縮尺	1:250	図面番号 1
作成年月日		
事業者名	香川県中讃土木事務所	