


延長 L=97m

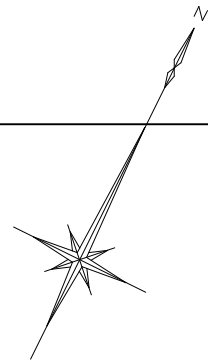


自：高松市塩江町安原上東
字八丁509-1地先

最小幅員
L=14.4m

至：高松市塩江町安原上東
字八丁513-1地先

最大幅員
L=20.0m

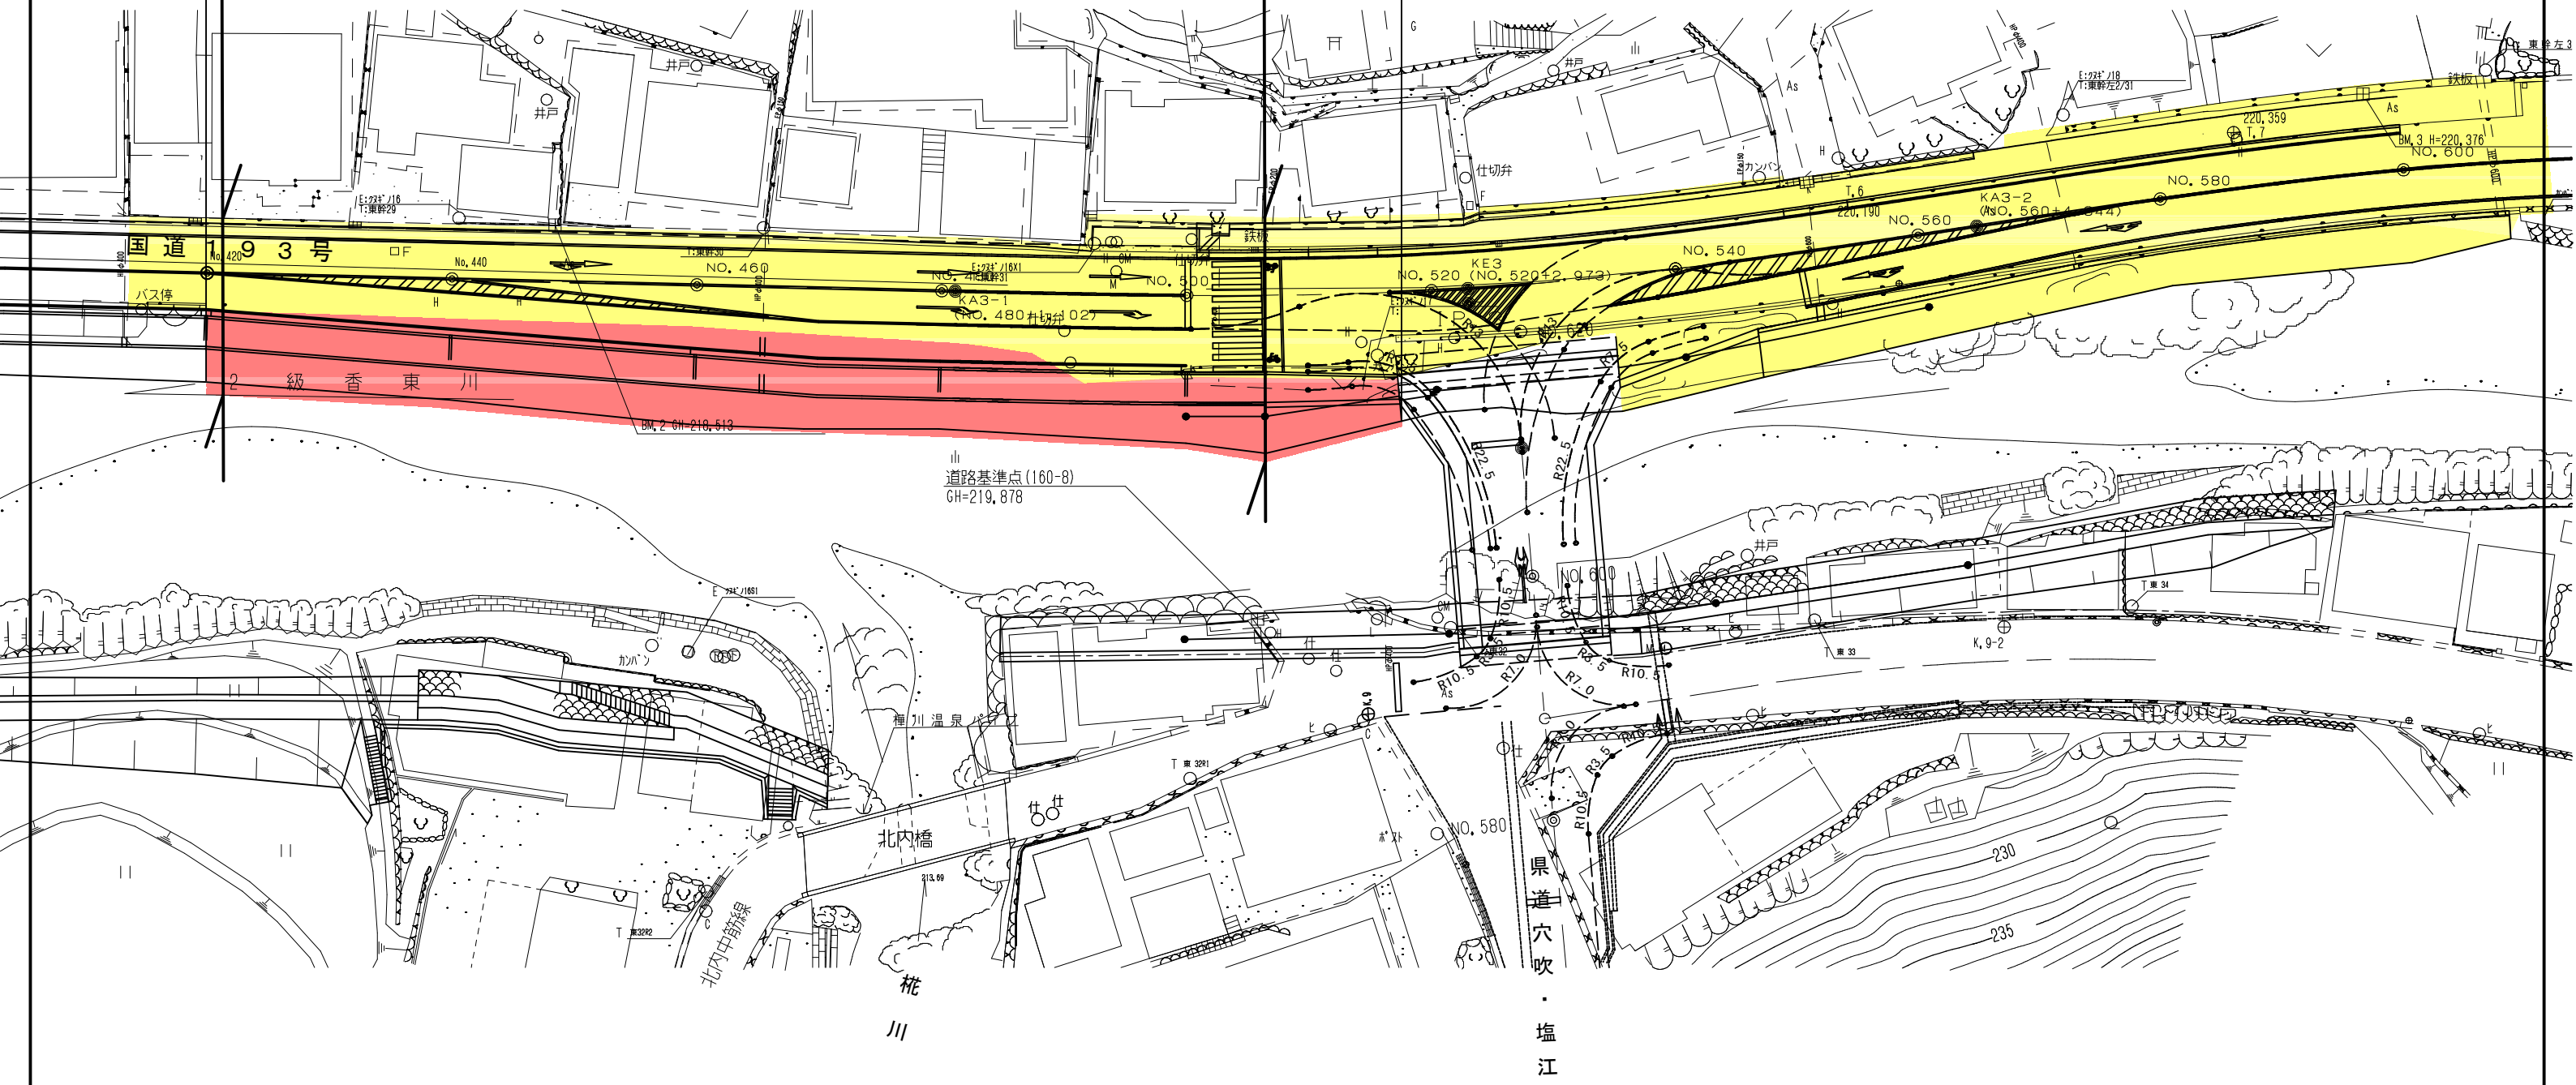

凡 例

・供用開始区間	赤色	
・既供用済区間	黄色	
・未供用区間	赤色斜線	
・その他	黄色斜線	

年度	平成	年度	設計図
踏河川名等	国道193号		
工事名			
位置	高松市 塩江町		
図面名	平面図		
縮尺	図中記入	図面番号	
作成年月日			
会社名			
事業者名	香川県高松土木事務所		