
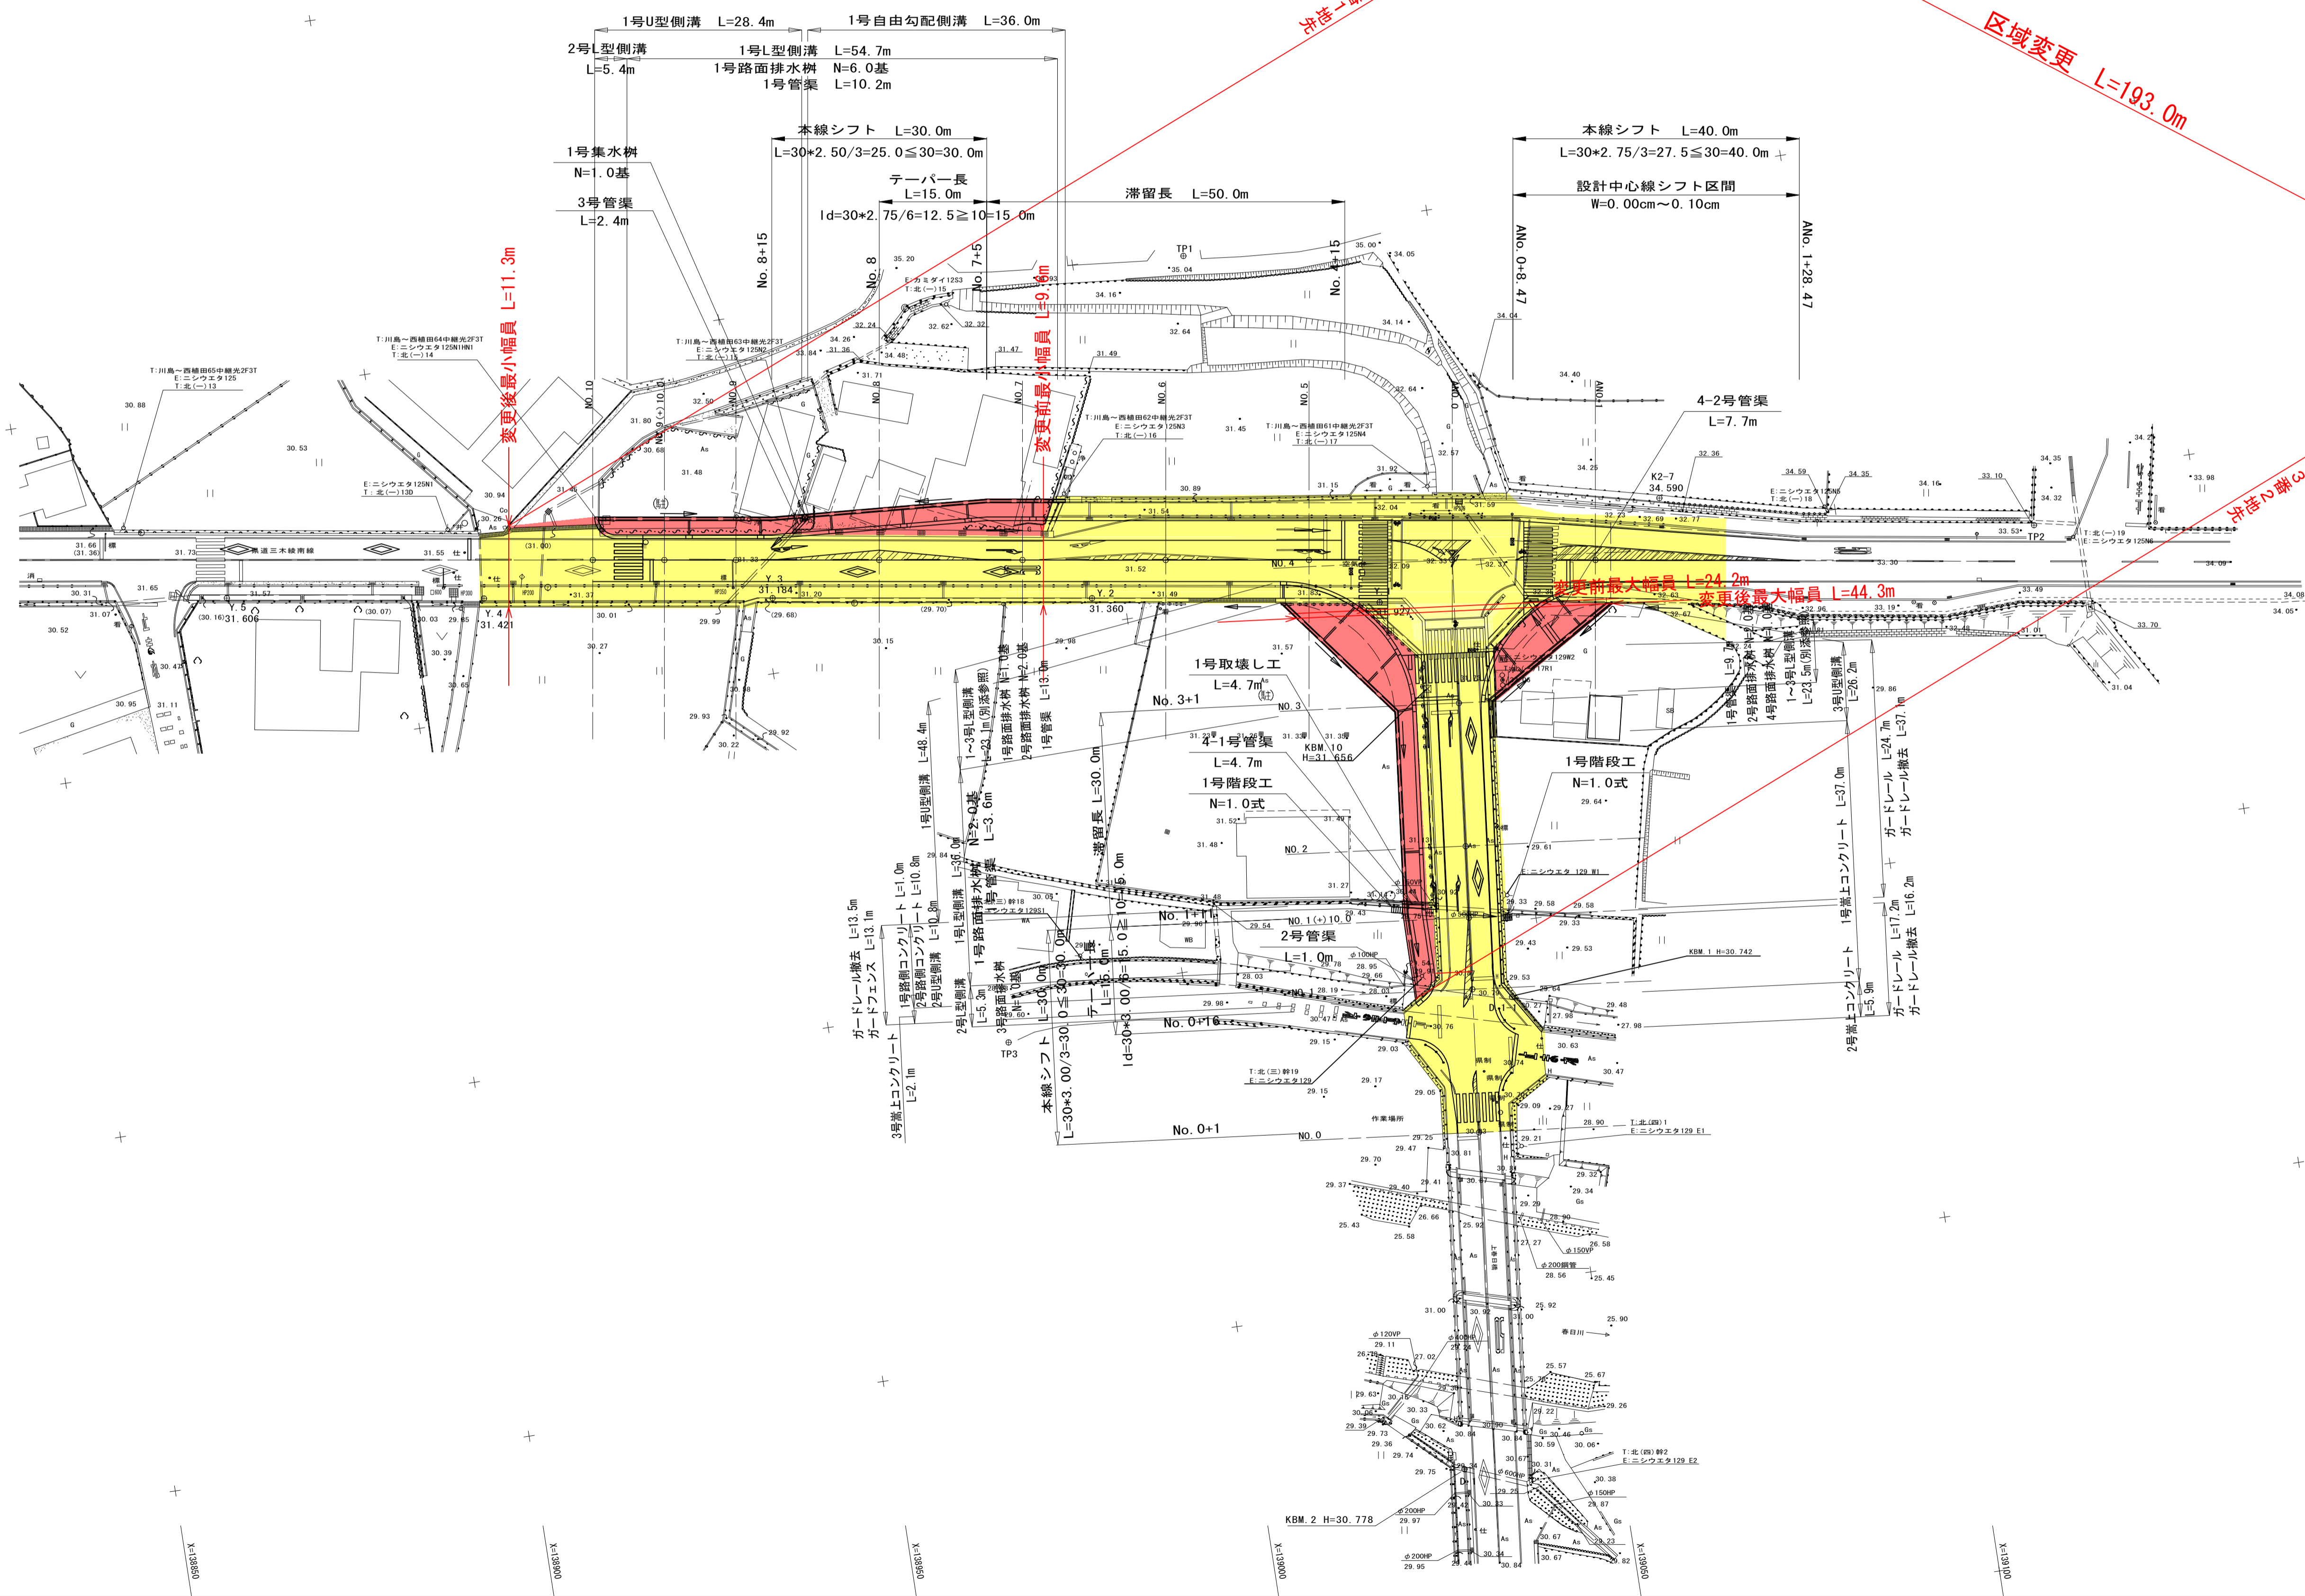


県道三木綾川線 平面図

S=1:500

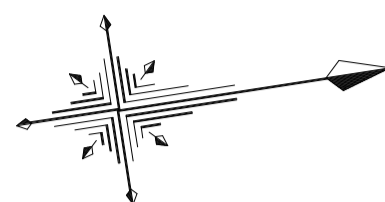

変更後最小幅員 L=11.3m

変更前最小幅員 L=9.6m

変更前最大幅員 L=24.2m

変更後最大幅員 L=44.3m

区域変更 L=193.0m

沖添り幅員NO.1-運路冲田高副引等測 (沖)

凡例

既に道路の区域となっている部分.....黄色
新たに道路の区域となる部分.....赤色

年度	平成25年度	設計図
路河川名等	県道三木綾川線	
工事名	高松市池田町	
位置	平面図	
図面名	1:500	図面番号 /
縮尺	平成	年月日
作成年月日	香川県高松土木事務所	
会社名		
事業者名		