
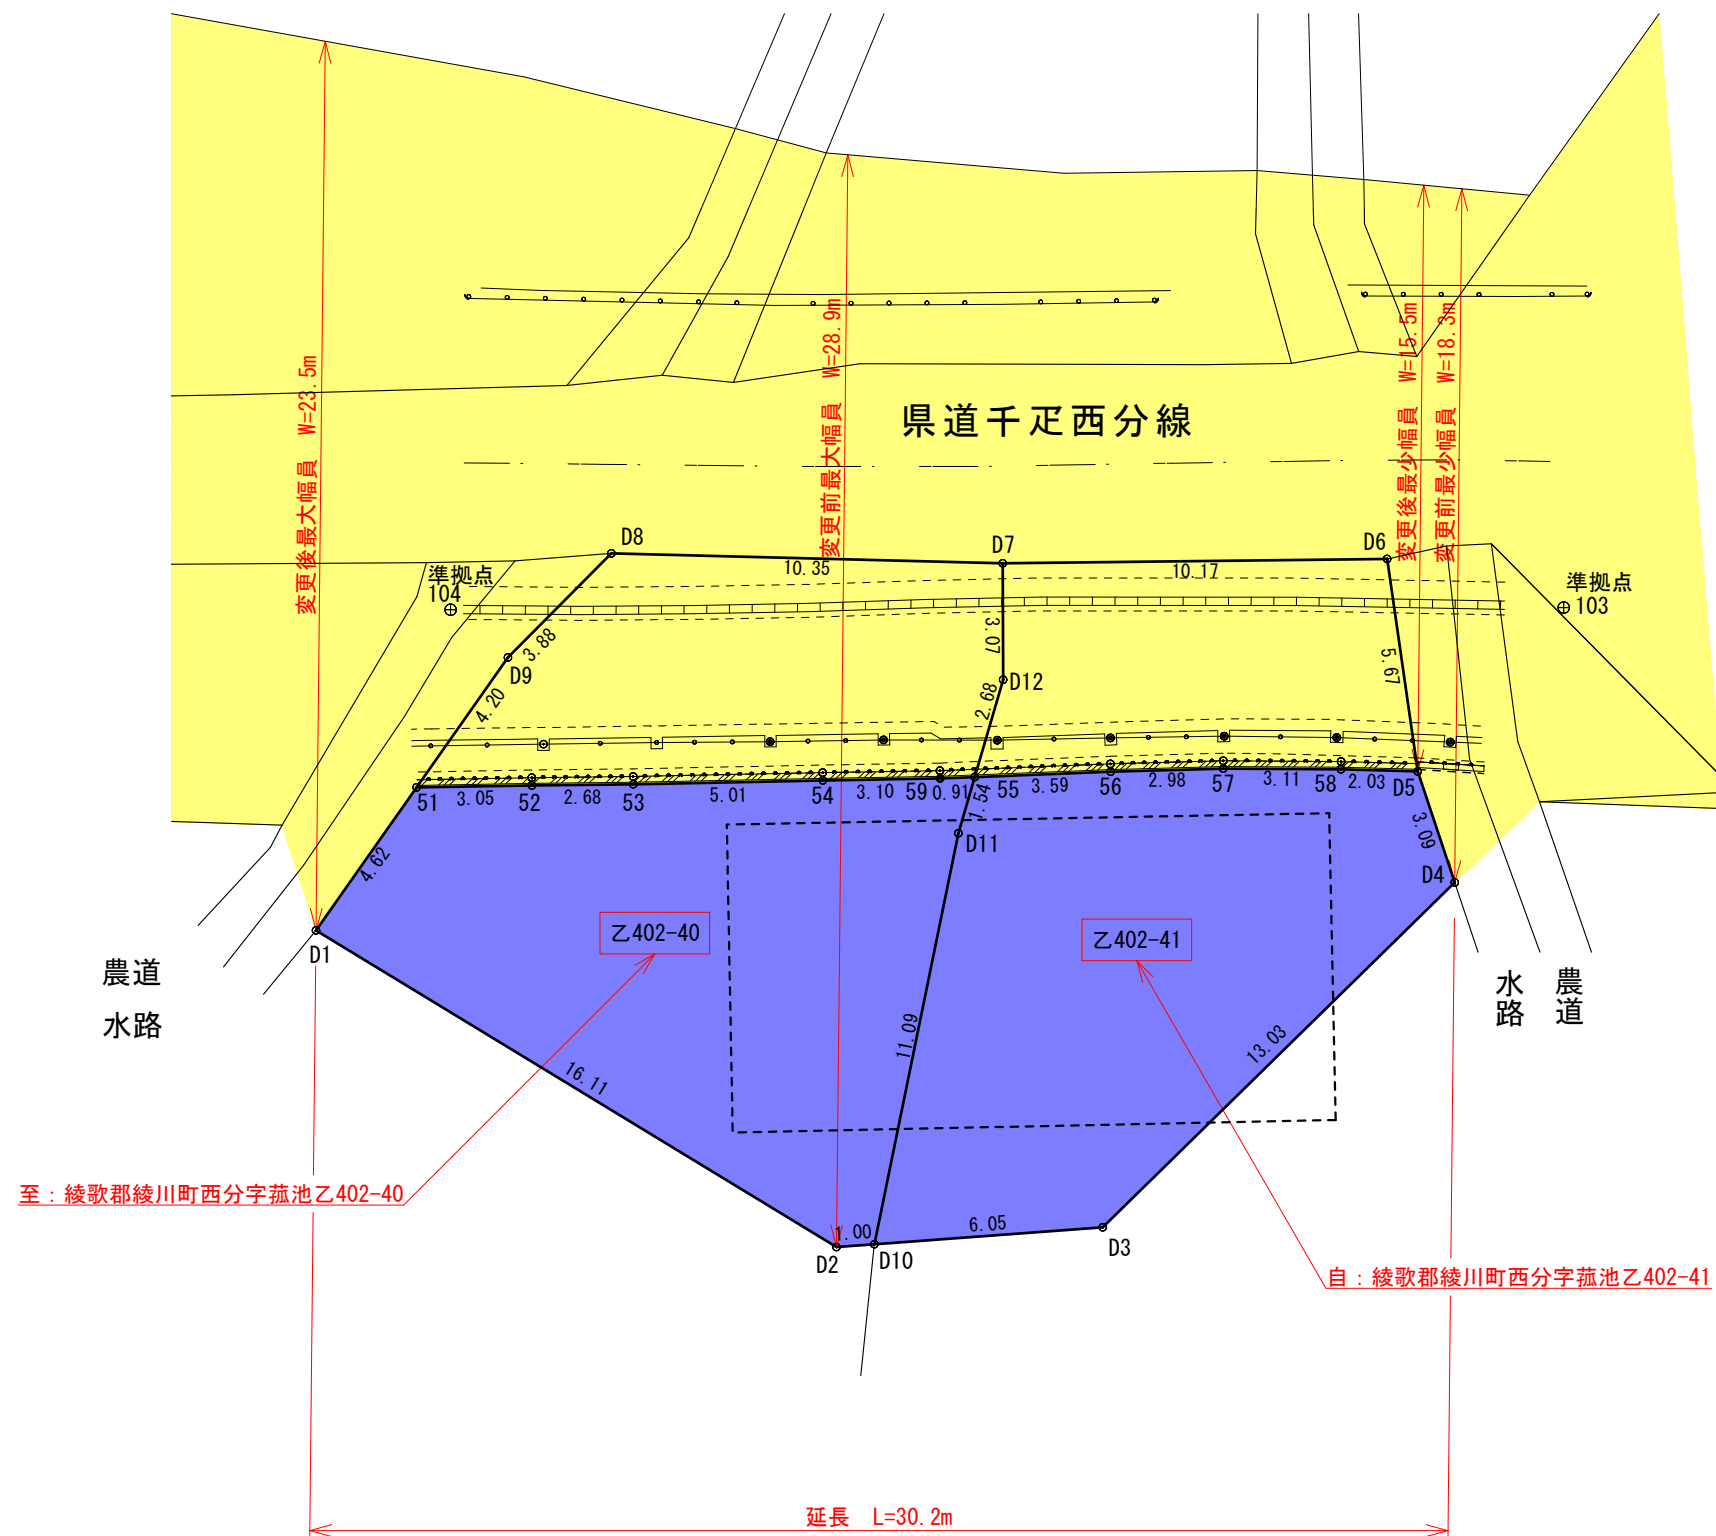


# 平面図

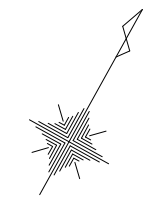

## 凡例

- : 既に道路の区域となっている部分
- : 新たに道路の区域となる部分
- : 不用物件とする部分

年度	平成	年度	設計図
路線名	県道千疋西分線		
工事名			
位置	綾歌郡綾川町西分		
図面名	平面図		
縮尺	S=1:200	図面番号	
作成年月日	平成 年 月 日		
会社名			
事業社名	香川県中讃土木事務所		