


# 平面図

S=1:500

仲多度郡 まんのう町

凡例

- 供用開始区間
- 既供用済区間
- 未供用区間
- その他

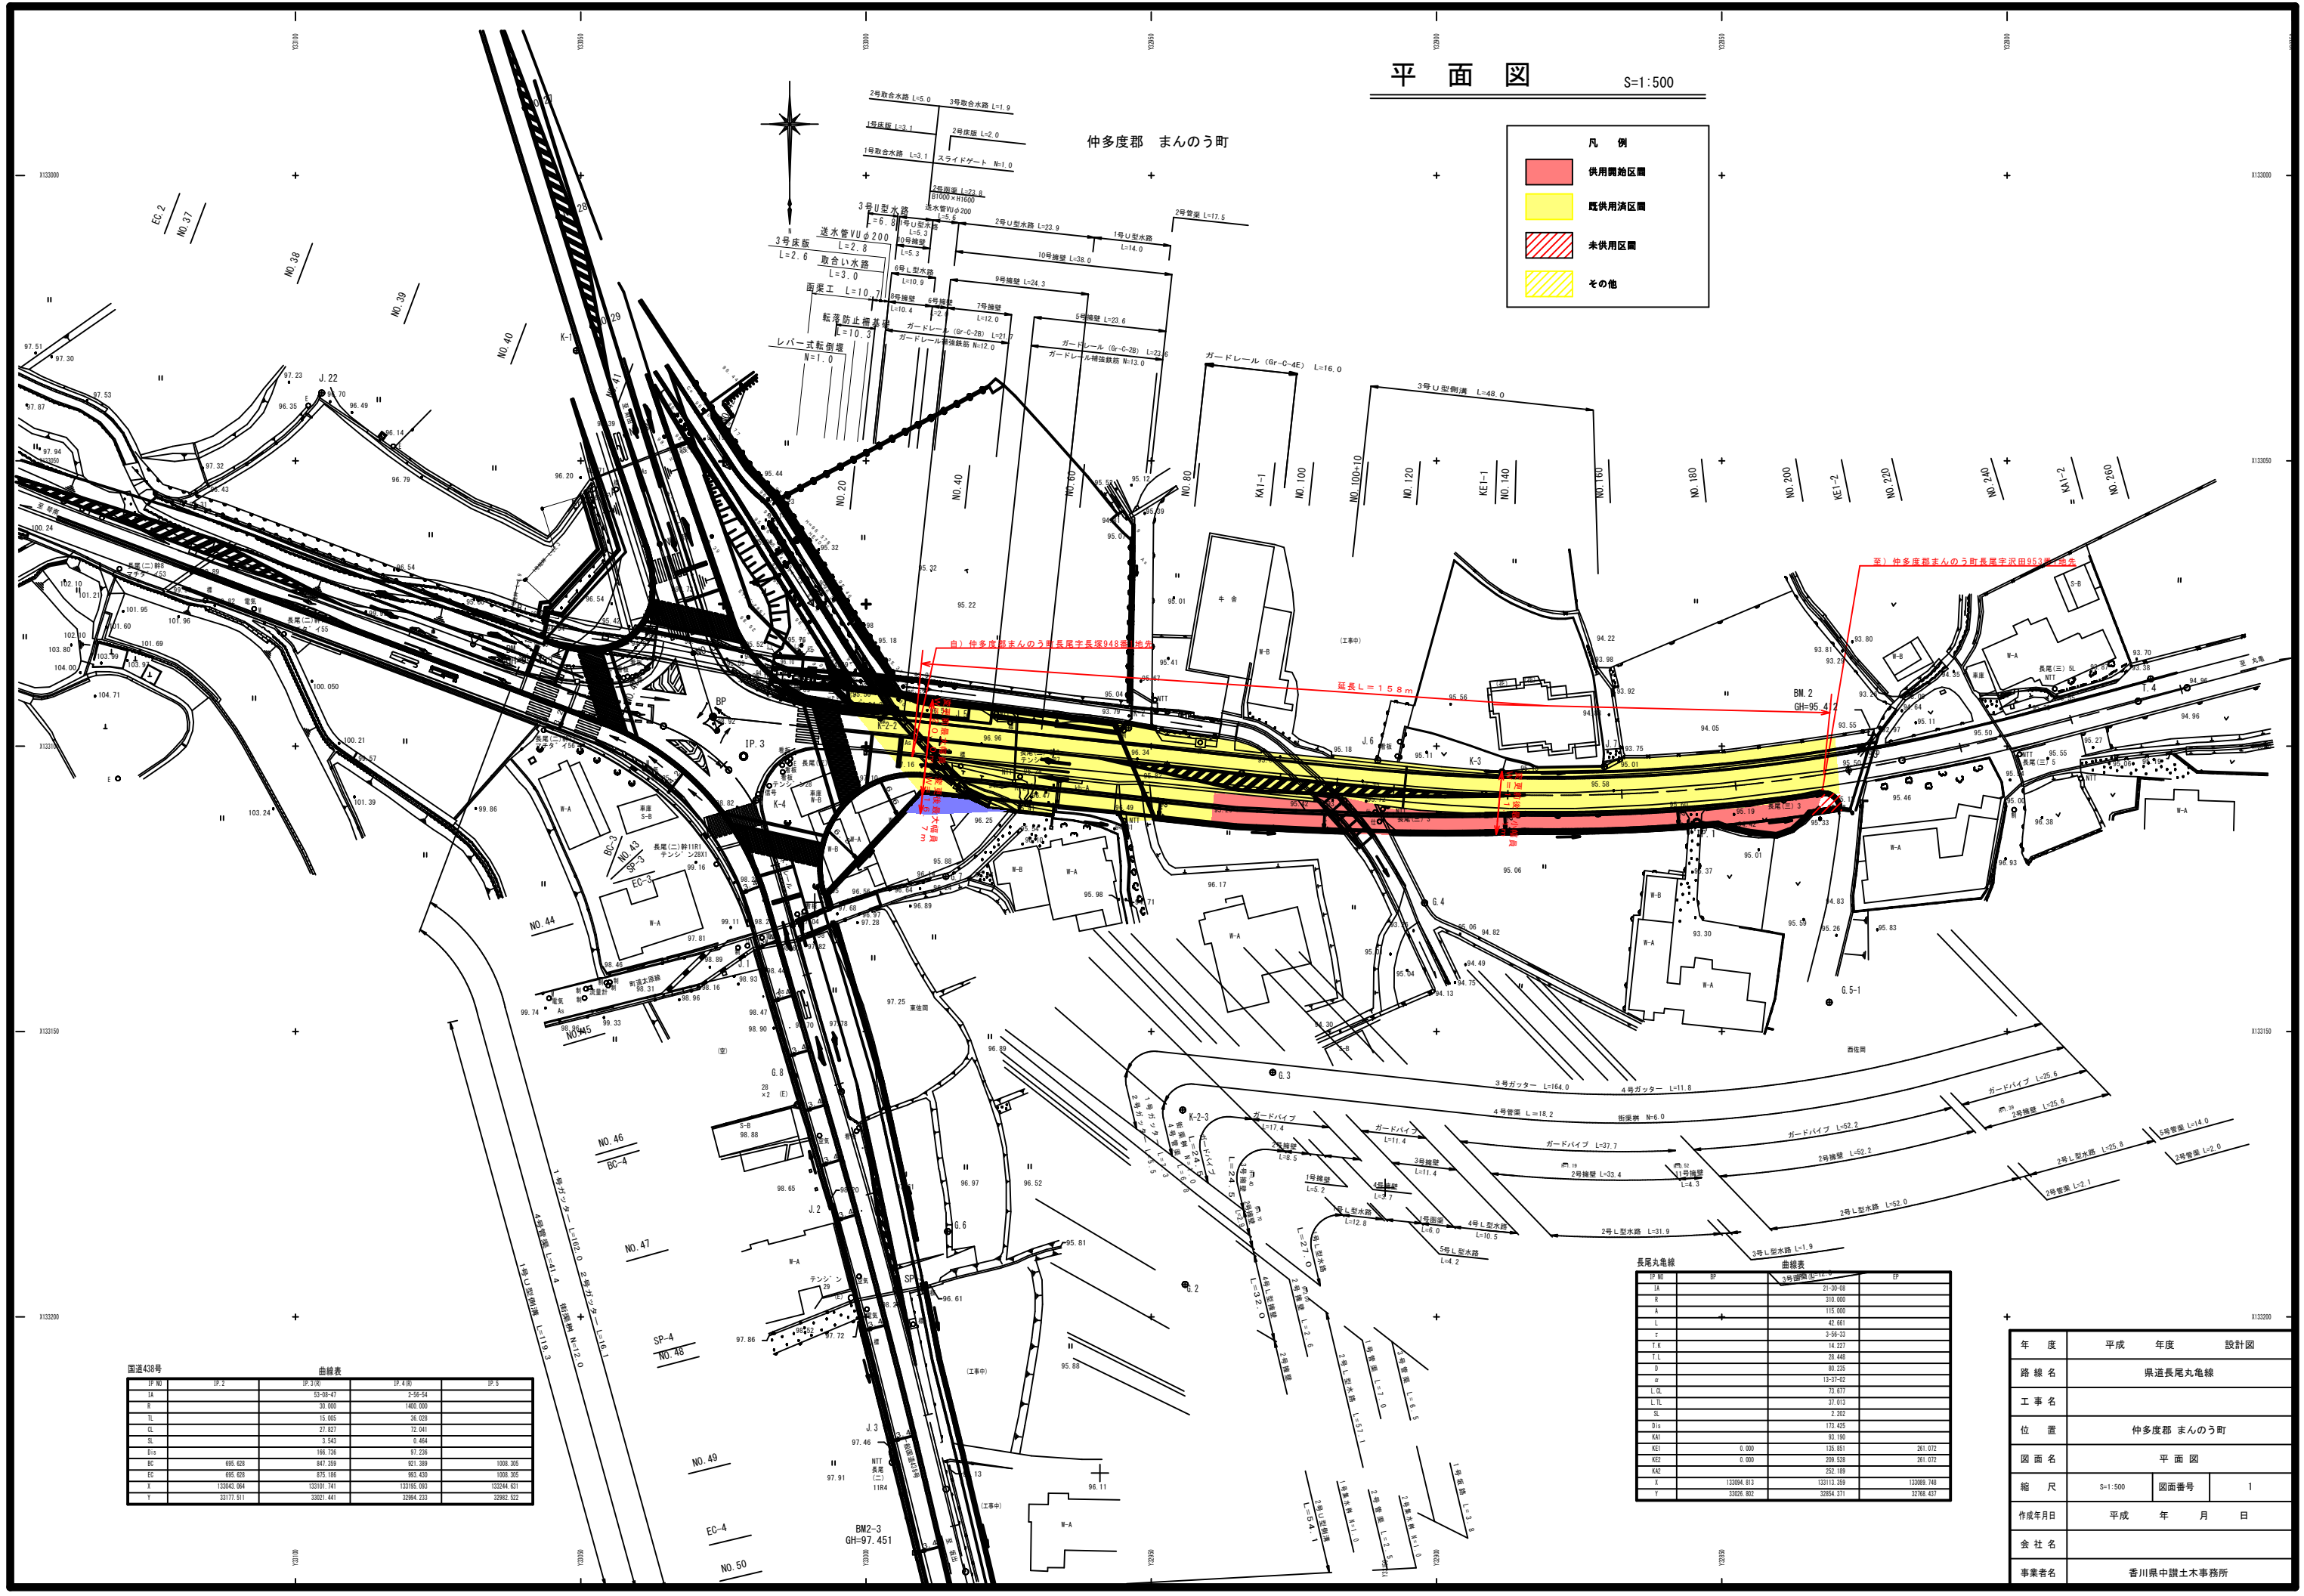

国道438号 曲線表

IP No	IP-2	IP-3	IP-4	IP-5
IA	53-08-47	2-58-54		
B	35.000	1400.000		
TL	15.005	38.029		
OL	37.027	72.041		
B	3.542	8.864		
Bix	166.728	97.226		
BC	695.628	847.269	821.289	1008.265
EC	695.628	847.269	821.289	1008.265
X	133043.064	133101.741	133195.093	133244.631
Y	33177.511	33221.441	33264.233	33307.522

長尾丸亀線 曲線表

IP No	IP	IP
KA	21-38-08	
B	316.300	
L	115.000	
L	42.661	
L	3-58-33	
T.K	14.227	
T.L	28.448	
D	80.235	
α	13-37-02	
L.O.L	78.977	
L.T	37.912	
S	2.302	
Bix	172.425	
KA1	93.190	
KE1	0.000	261.072
KE2	0.000	269.528
KA2		262.189
X	133084.813	133112.369
Y	33226.802	33264.271

年度	平成	年度	設計図
路線名	県道長尾丸亀線		
工事名	仲多度郡 まんのう町		
位置	仲多度郡 まんのう町		
図面名	平面図		
縮尺	S=1:500	図面番号	1
作成年月日	平成 年 月 日		
会社名	香川県中讃土木事務所		