

平面図 S=1:250
高松市御厩町字原引 地内

(変更前後) L=126.0m
(変更前) L=129.2m


至:高松市御厩町1621-1地先

自:高松市国分寺町新居58-3地先

(変更前・後) 最小幅員W=8.9m

(変更前後) 最大幅員W=12.2m

(変更前) 最大幅員W=15.0m

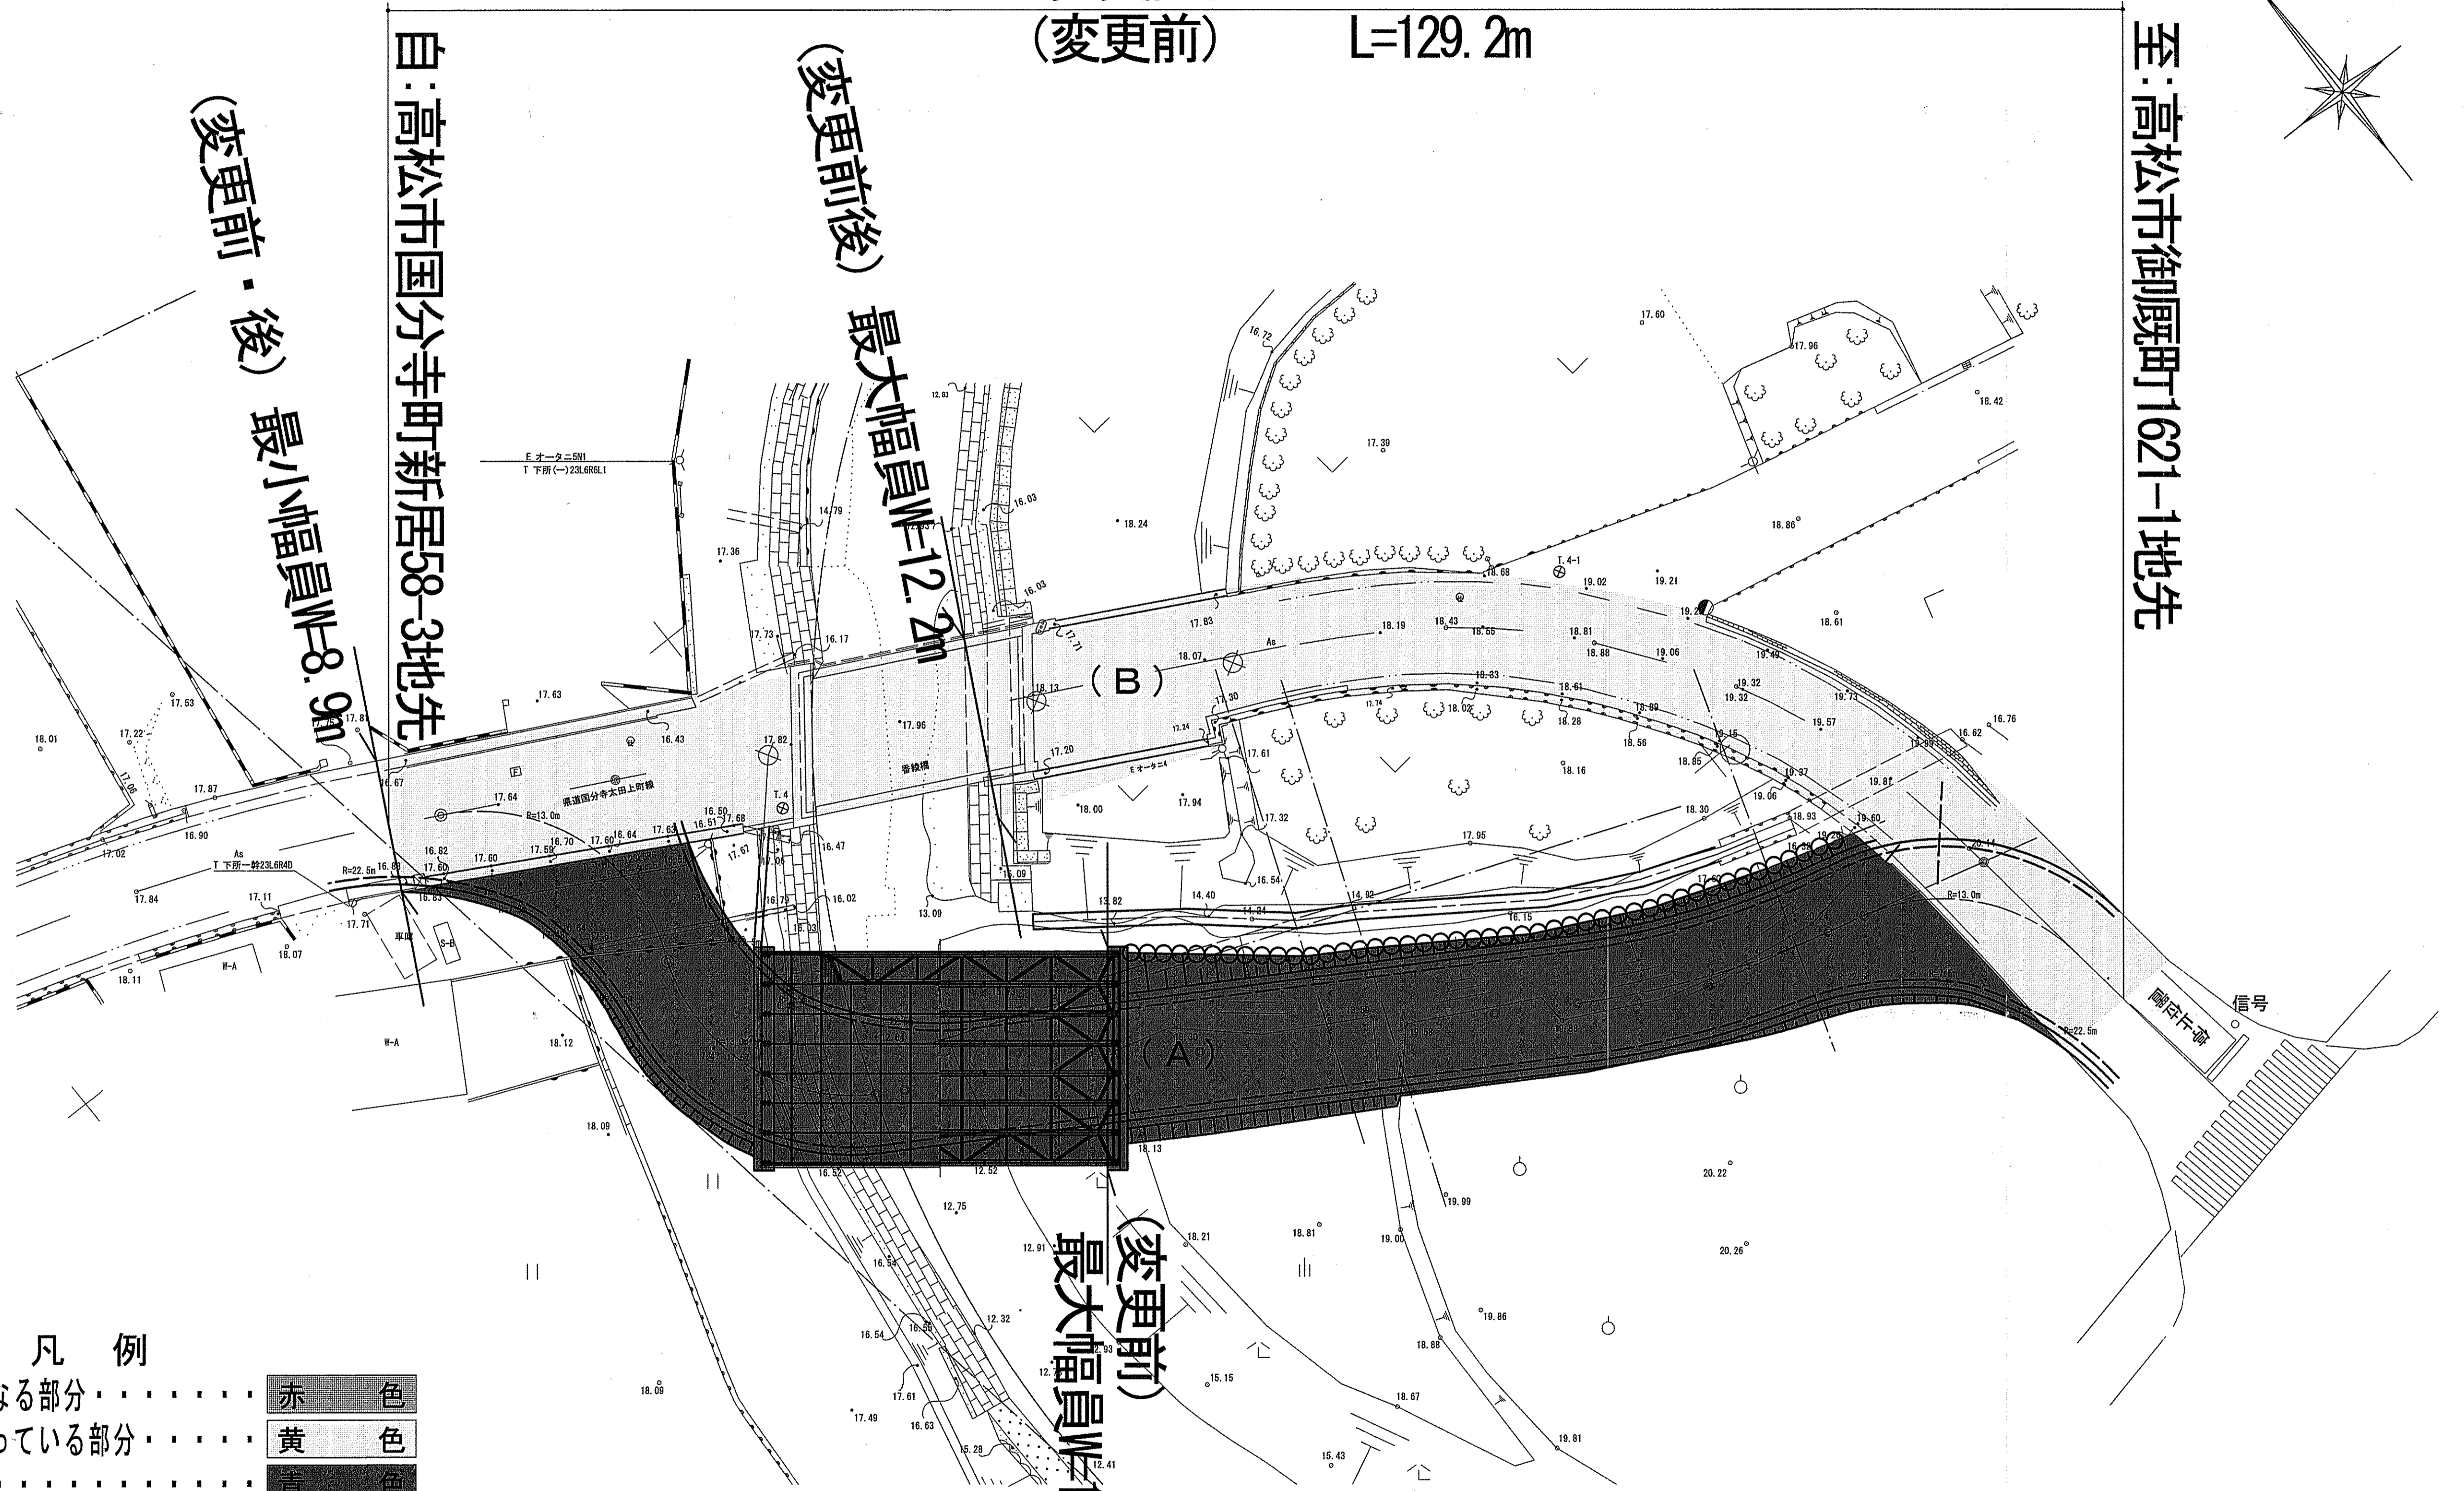

凡例

- 新たに道路の区域となる部分 赤色
- 既に道路の区域となっている部分 黄色
- 不用物件とする部分 青色

年度	平成24年度
路河川名	本津川(香綾橋)
工事名	広域河川改修事業
位置	高松市 御厩町
図面名	平面図
縮尺	図面中記入 図面番号
作成年月日	平成 年 月 日
会社名	株式会社香川設計センター
事業所名	高松土木事務所