


県道府中造田線平面図

S=1:500

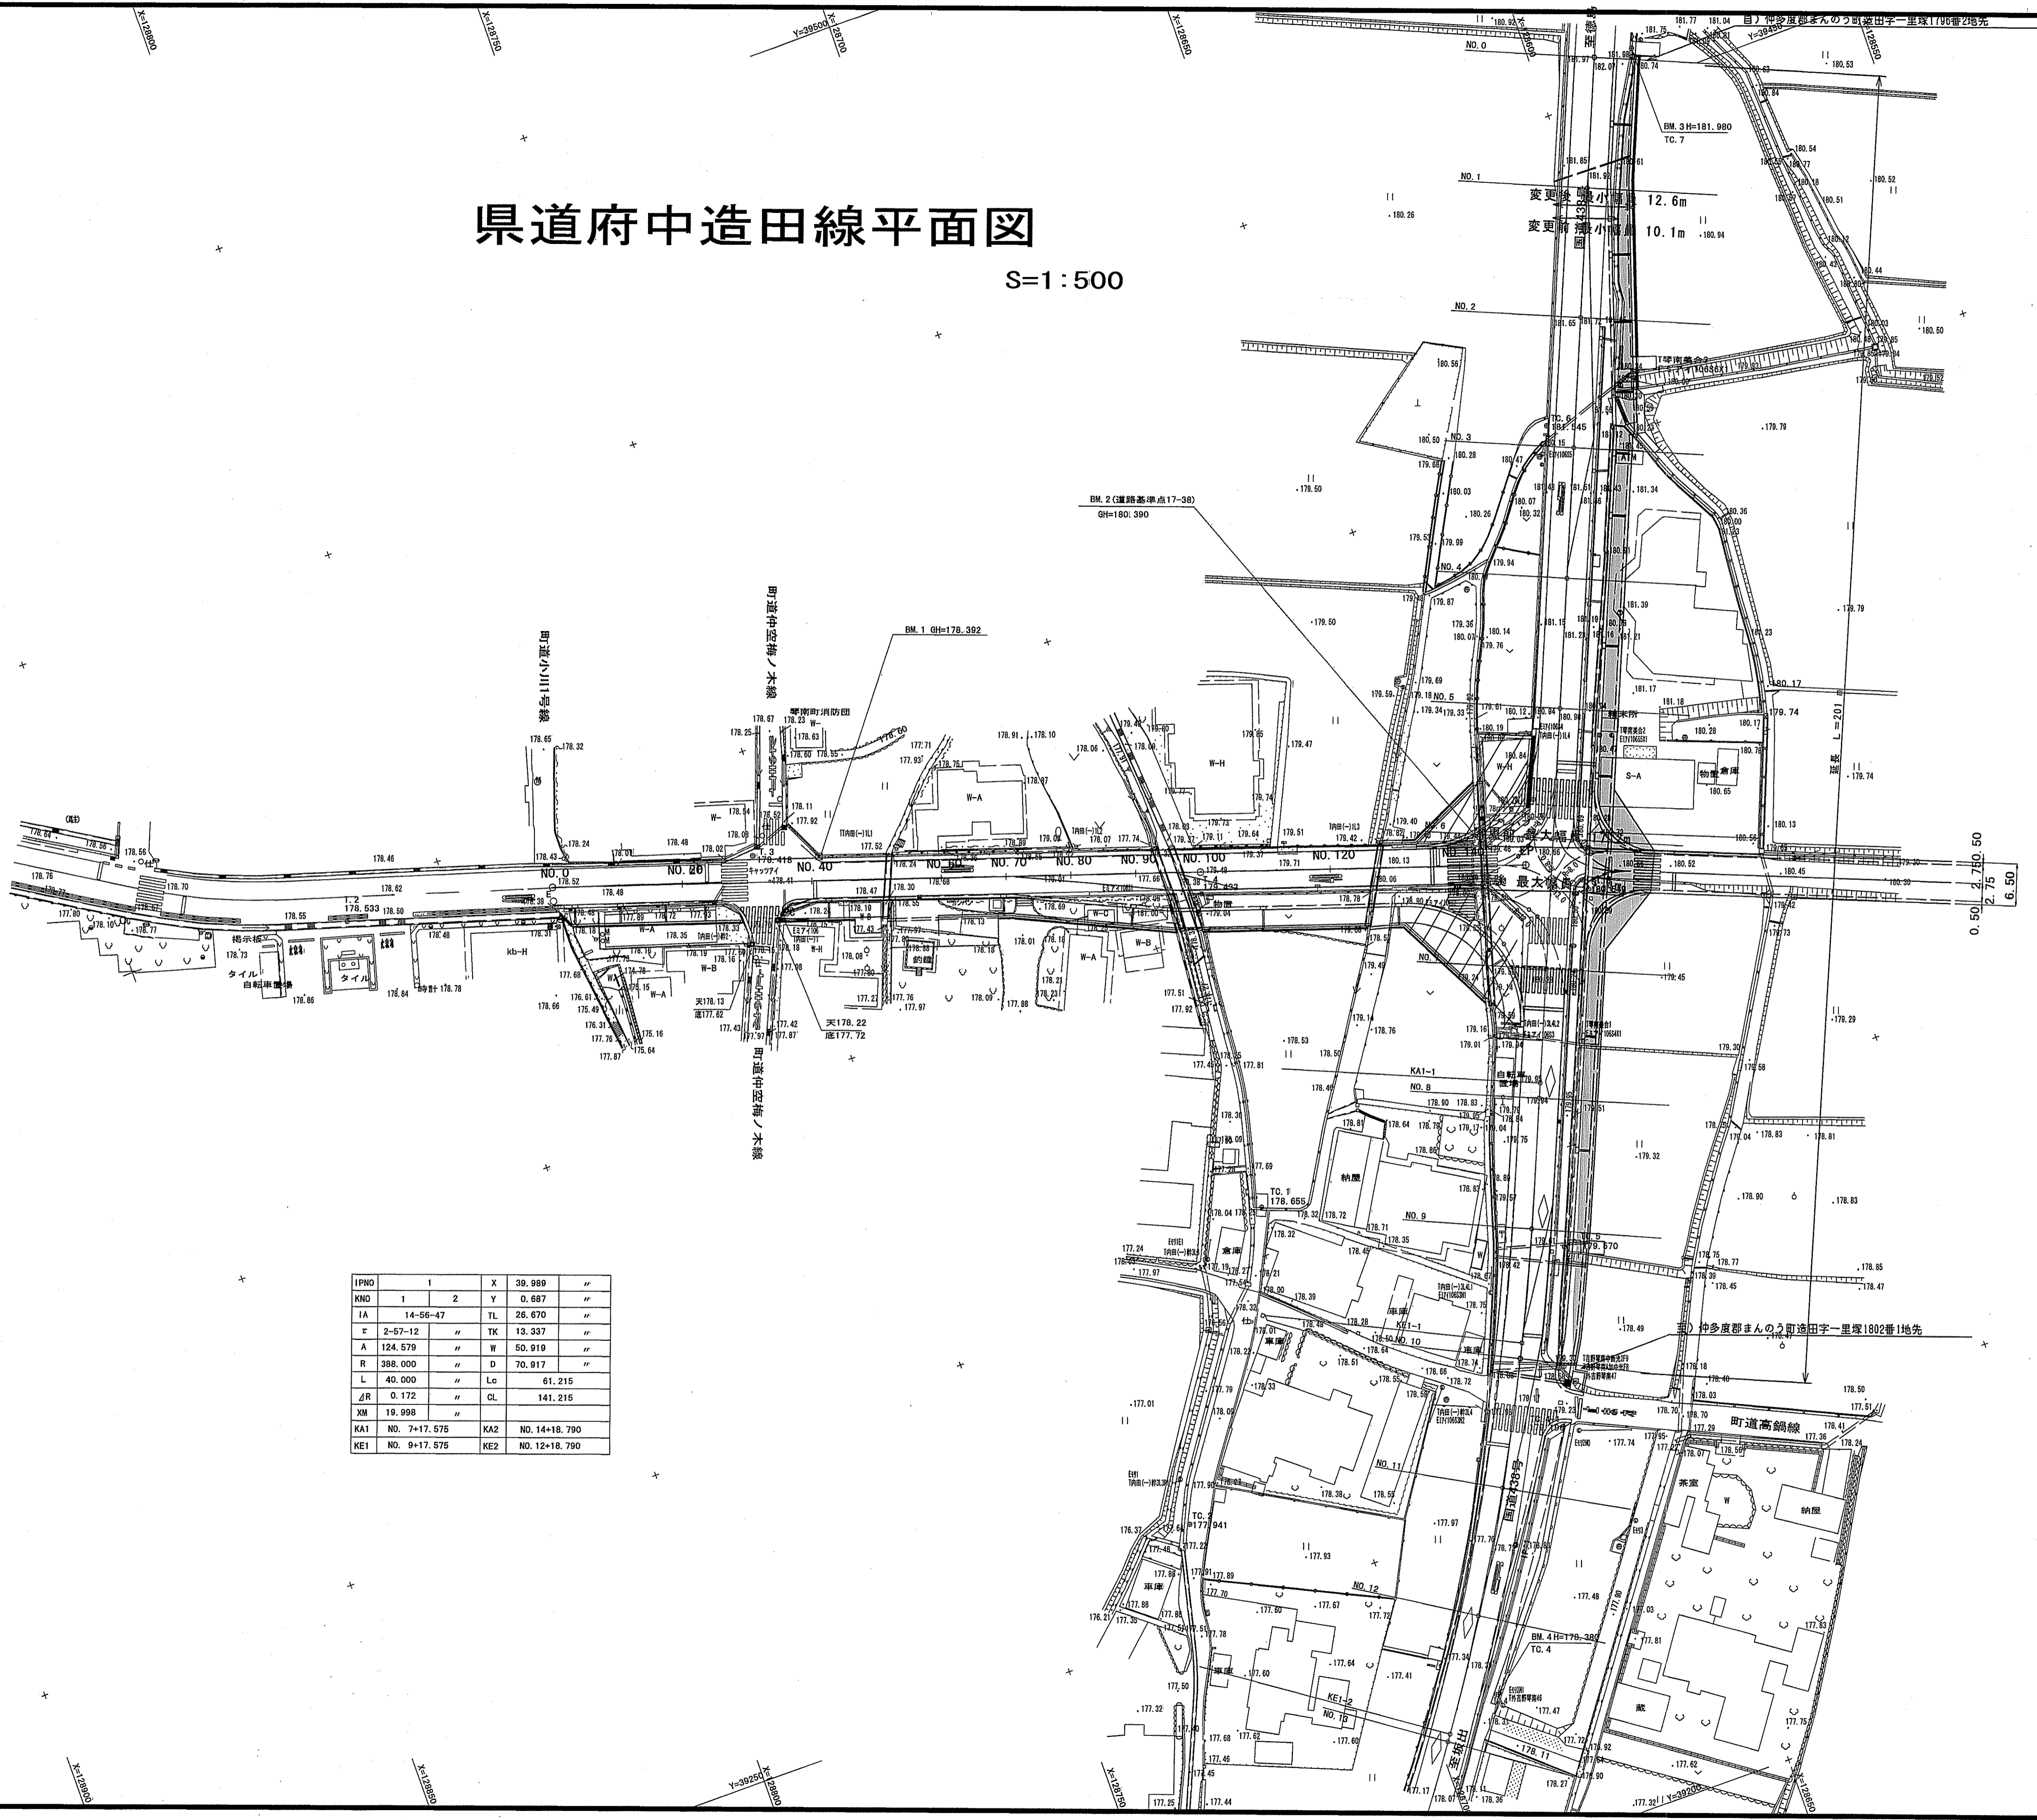

凡例

	供用開始区間
	既供用済区間
	未供用区間

IPNO	1	X	39.989	Y	0.687
KNO	1	2	0.687	TL	26.670
IA	14-56-47	TK	13.337	W	50.919
±	2-57-12	D	70.917	Lc	61.215
A	124.579	CL	141.215		
R	388.000				
L	40.000				
±R	0.172				
XI	19.998				
KA1	NO. 7+17.575	KA2	NO. 14+18.790		
KE1	NO. 9+17.575	KE2	NO. 12+18.790		

年度	平成 年度		
路河川名等	国道438号		
工事名	仲多度郡まんのう町		
位置	平面図		
図面名	1/500	図面番号	1/31
縮尺	平成 年 月 日		
作成年月日	香川県中讃土木事務所		
会社名			
事業者名			