


仲多度郡 まんのう町

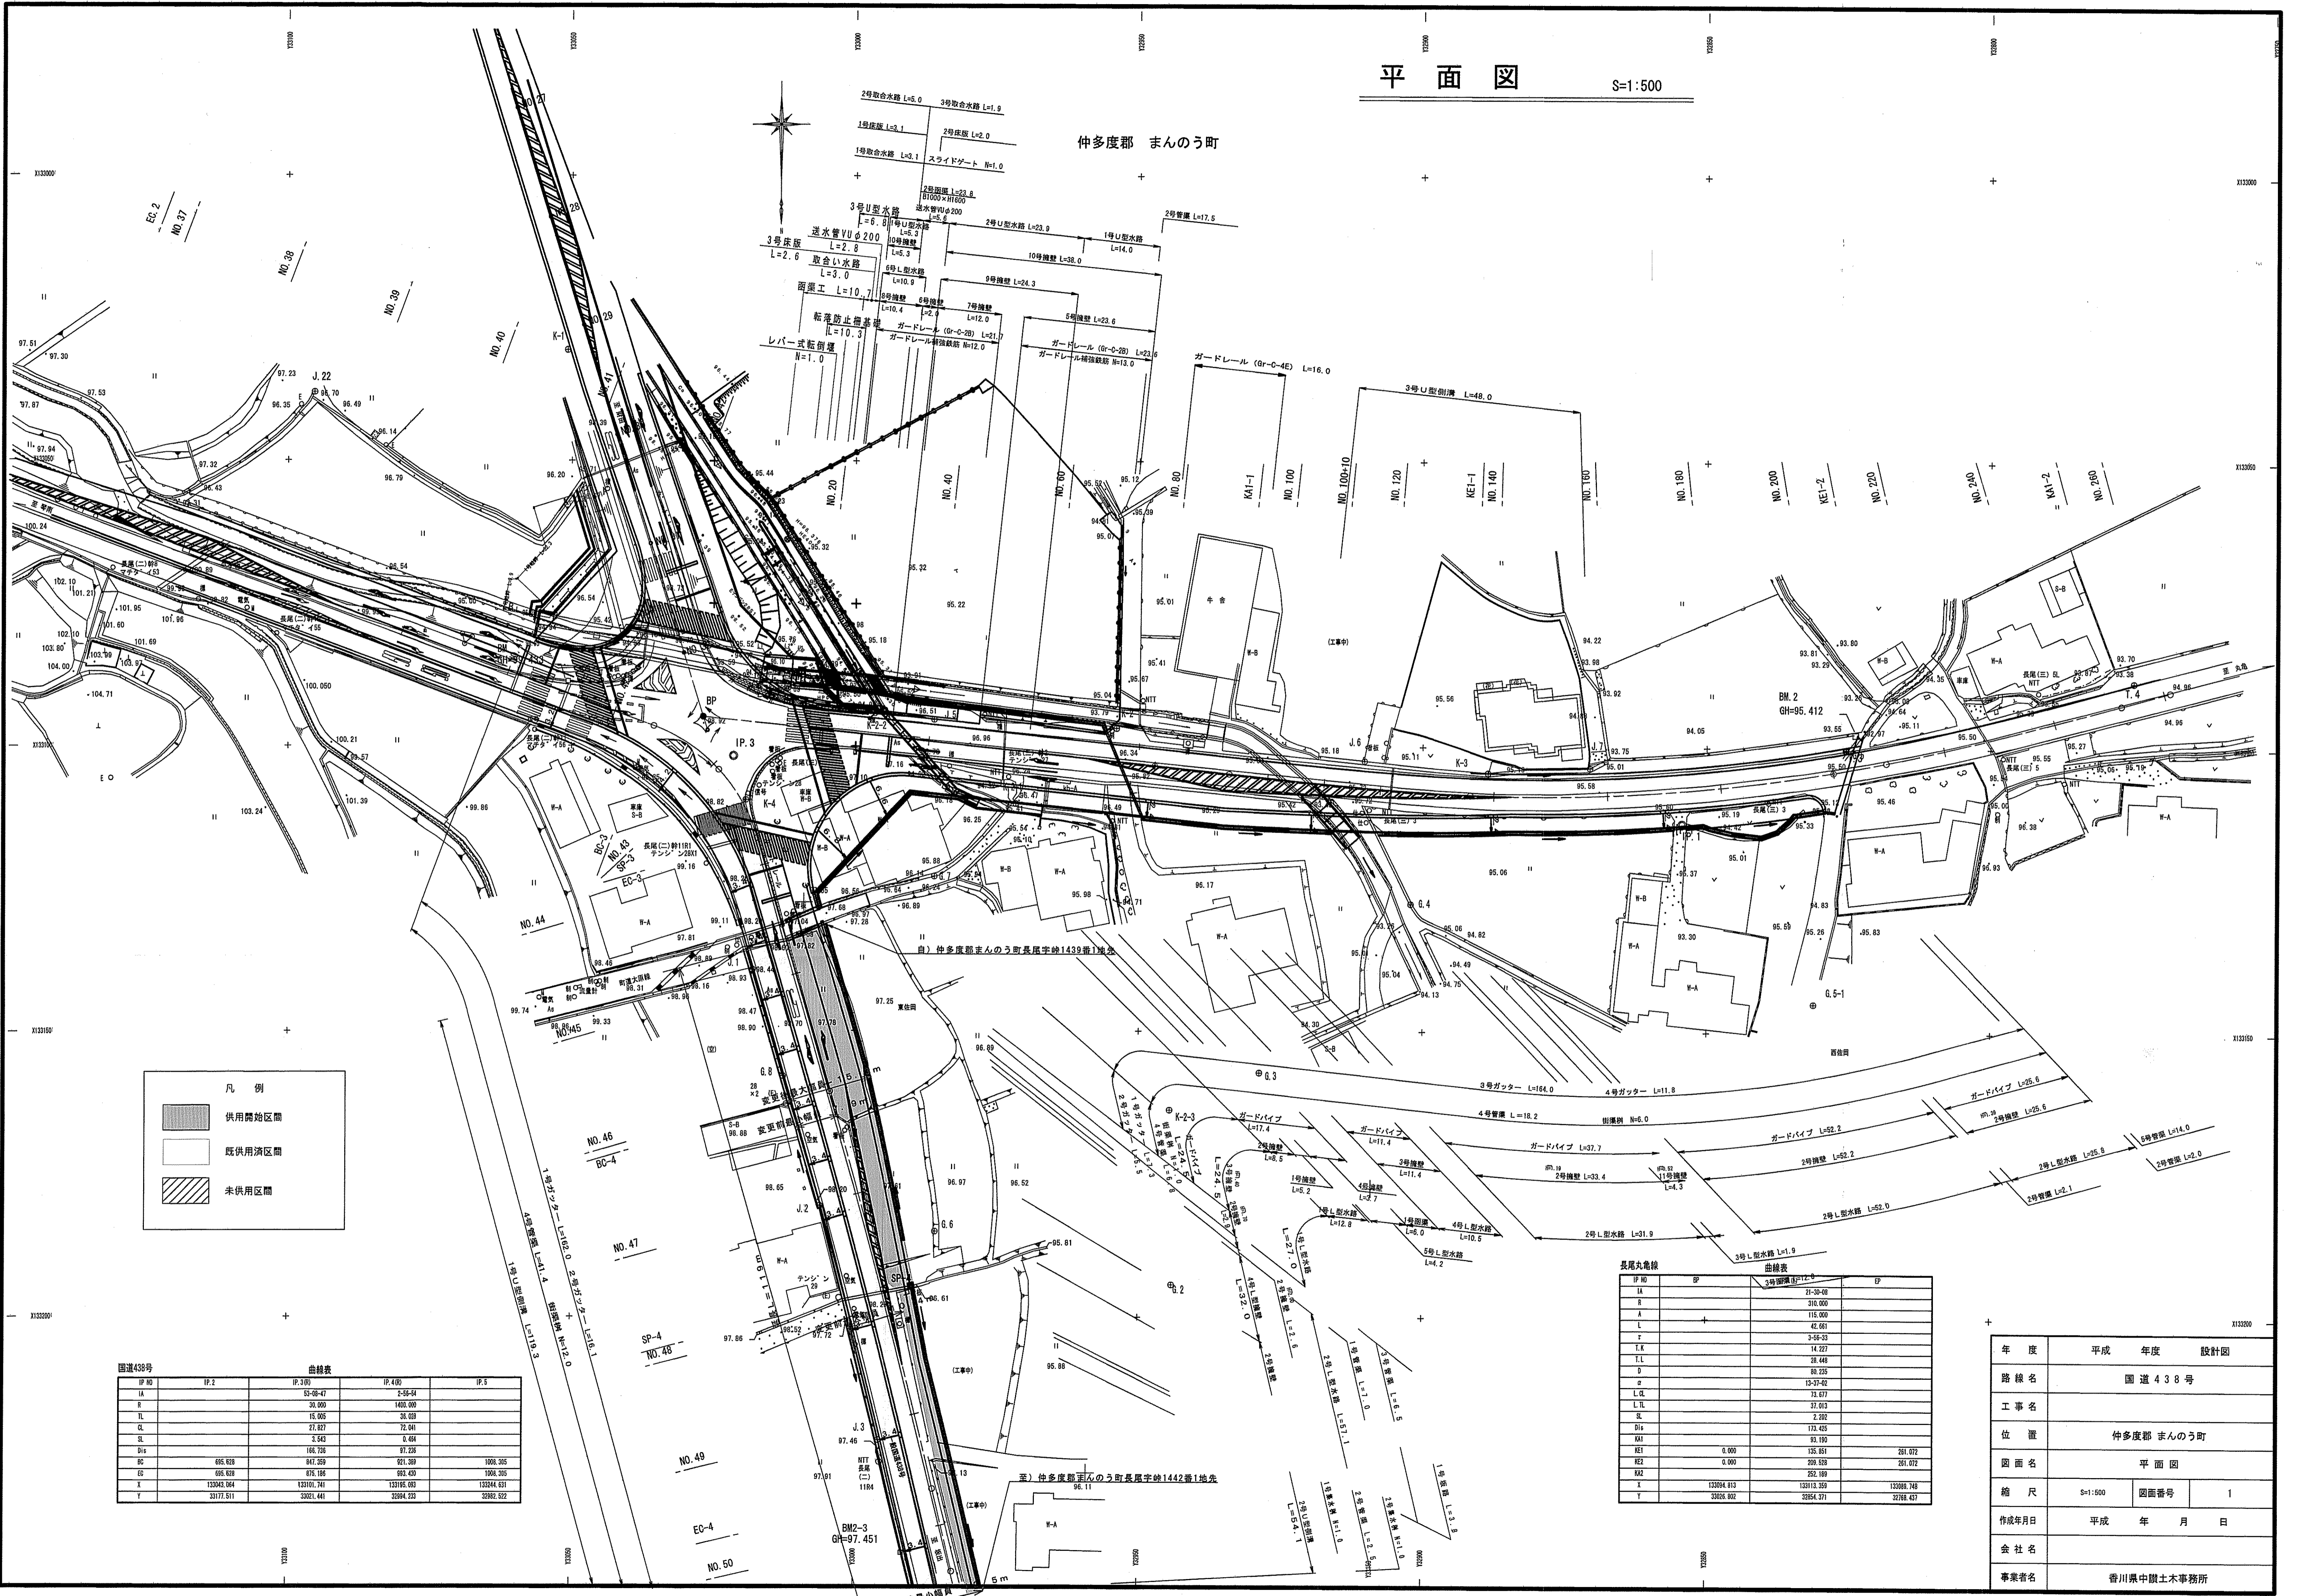

凡例

- 供用開始区画 (Hatched area)
- 既供用済区画 (White area)
- 未供用区画 (Diagonal lines area)

国道438号 曲線表

IP NO	IP.2	IP.3(R)	IP.4(R)	IP.5
IA		51-08-47	2-55-54	
R		30,000	1400,000	
TL		15,000	35,000	
CL		23,827	72,041	
SL		3,543	9,454	
D1+		166,758	97,258	
BC	695,828	847,359	921,389	1008,305
EC	656,678	878,188	953,430	1008,305
X	132043,064	132101,741	132195,693	132244,631
Y	20172,511	20221,441	20294,233	20382,922

長尾丸電線 曲線表

IP NO	BP	3号切替点	BP
IA		21-38-08	
R		310,000	
A		115,000	
L		42,591	
T		2-55-31	
E.K		14,227	
L.L		28,448	
D		80,235	
IP		13-37-02	
L.GL		73,677	
L.TL		37,013	
E		2,202	
D1+		172,435	
KAI		93,100	
KE1	0,000	135,351	261,072
KE2	0,000	209,528	261,072
KAZ		252,189	
X	132094,813	132113,359	132089,748
Y	32026,802	32054,371	32768,437

年度	平成	年度	設計図
路線名	国道438号		
工事名			
位置	仲多度郡 まんのう町		
図面名	平面図		
縮尺	S=1:500	図面番号	1
作成年月日	平成 年 月 日		
会社名			
事業者名	香川県中興土木事務所		