


# 県道善通寺多度津線平面図

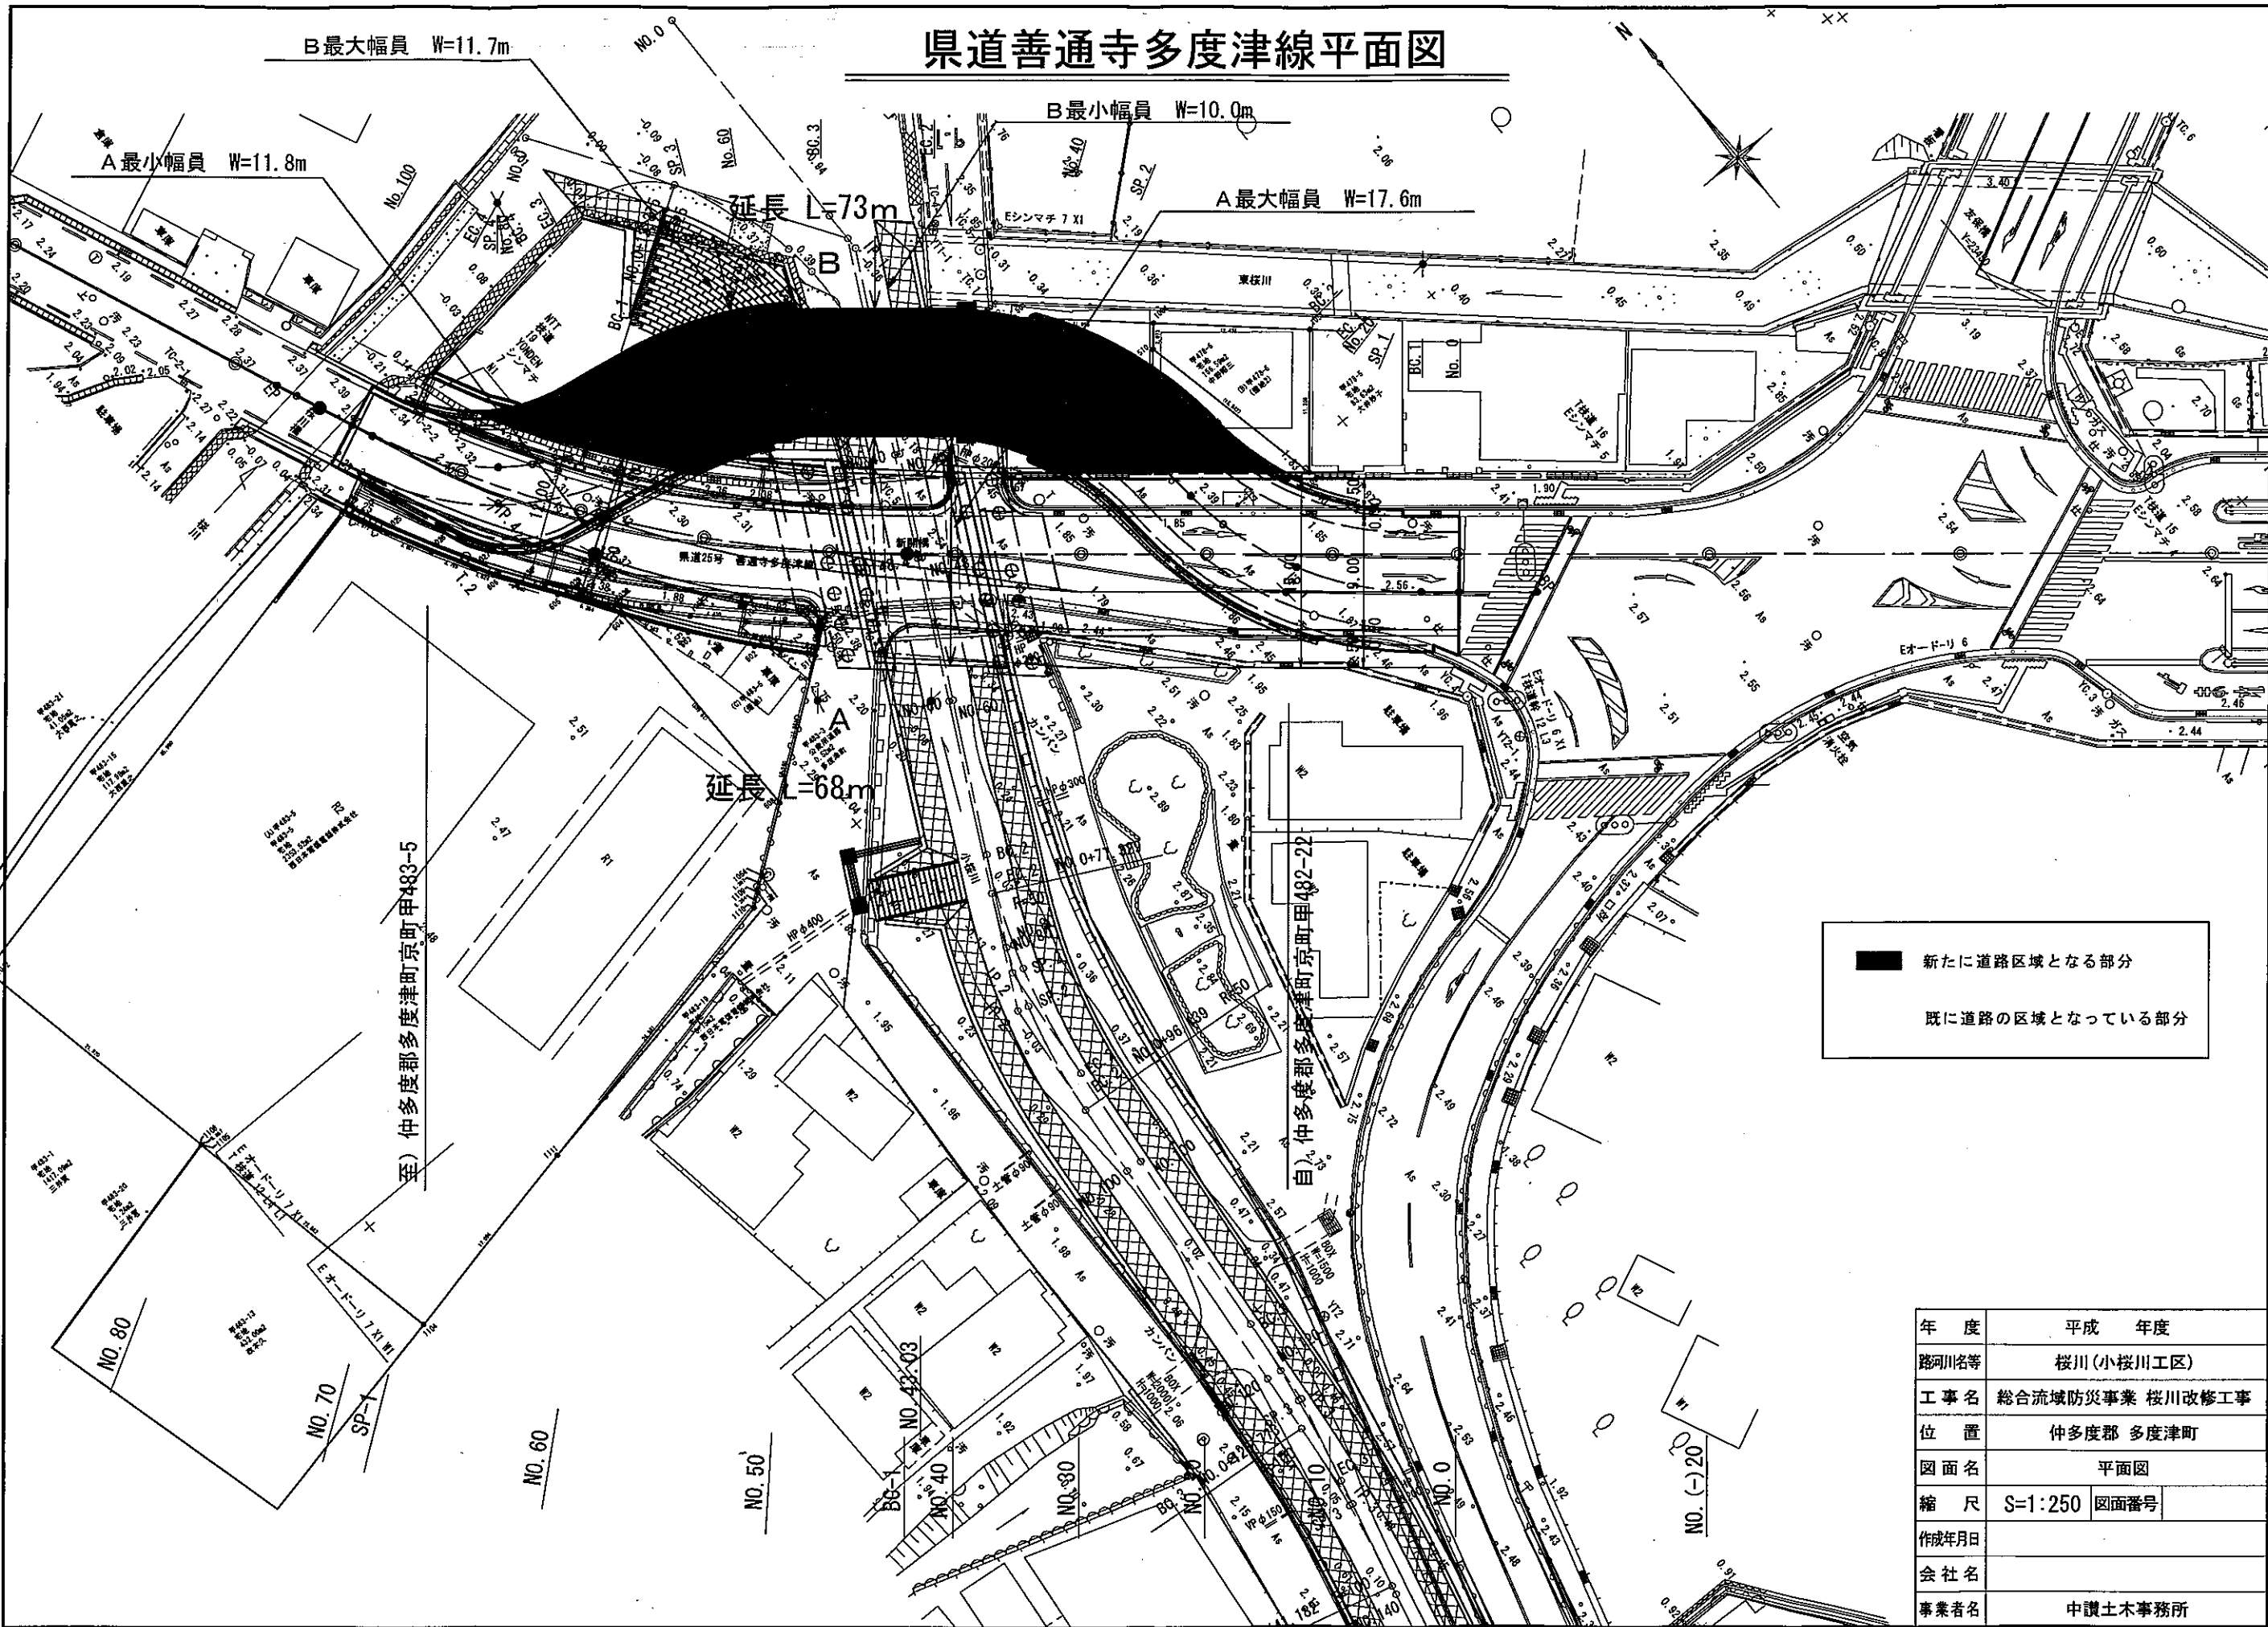

新たに道路区域となる部分  
 既に道路の区域となっている部分

年度	平成 年度	
路河川名等	桜川(小桜川工区)	
工事名	総合流域防災事業 桜川改修工事	
位置	仲多度郡 多度津町	
図面名	平面図	
縮尺	S=1:250	図面番号
作成年月日		
会社名		
事業者名	中讃土木事務所	

≒140750