


# 平面図

S=1:250

区域変更及び供用開始 区間延長 L=86 m

自：小豆郡土庄町肥土山字大野手  
乙213番9地先

至：小豆郡土庄町肥土山字大野手  
乙217番1地先

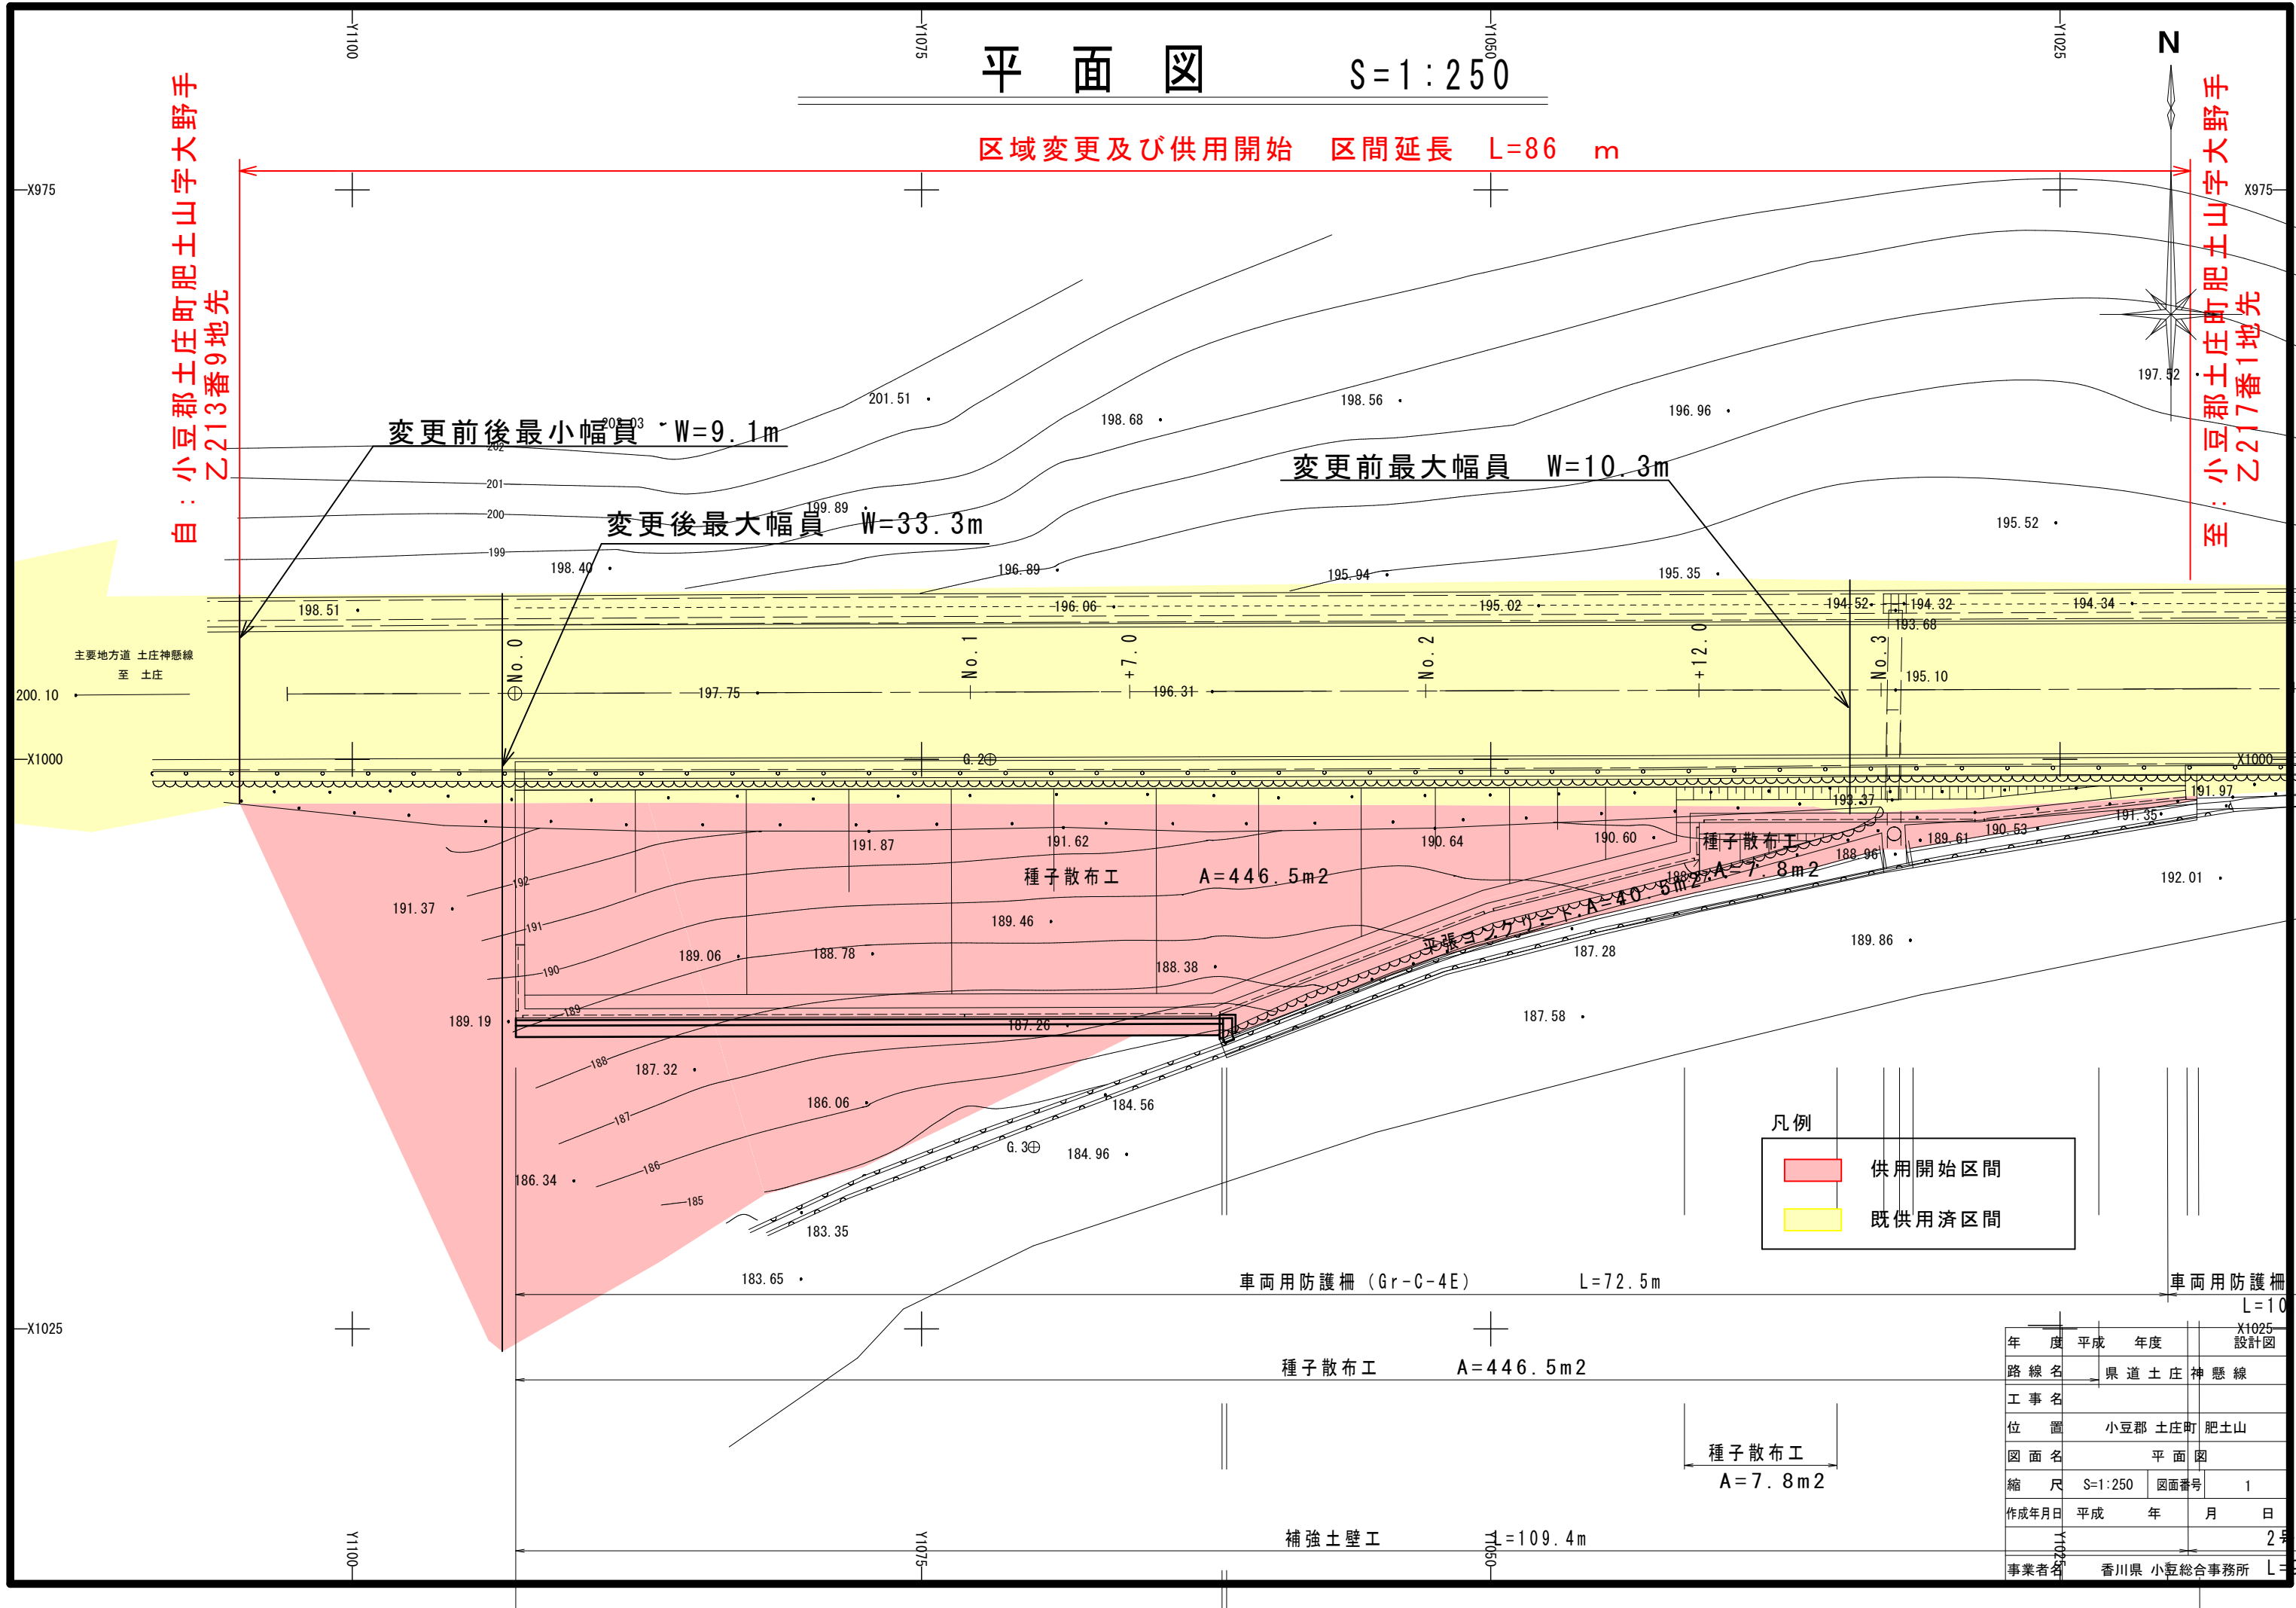

変更前後最小幅員<sup>201.00</sup> W=9.1m

変更後最大幅員<sup>199.89</sup> W=33.3m

変更前最大幅員 W=10.3m

凡例

- 供用開始区間
- 既供用済区間

|       |             |      |       |
|-------|-------------|------|-------|
| 年度    | 平成          | 年度   | X1025 |
| 路線名   | 県道土庄神懸線     |      |       |
| 工事名   | 小豆郡土庄町肥土山   |      |       |
| 位置    | 肥土山         |      |       |
| 図面名   | 平面図         |      |       |
| 縮尺    | S=1:250     | 図面番号 | 1     |
| 作成年月日 | 平成          | 年    | 月 日   |
| 事業者名  | 香川県 小豆総合事務所 |      |       |

擁壁 L=9.3m