


県道三木綾川線 平面図

S=1:500

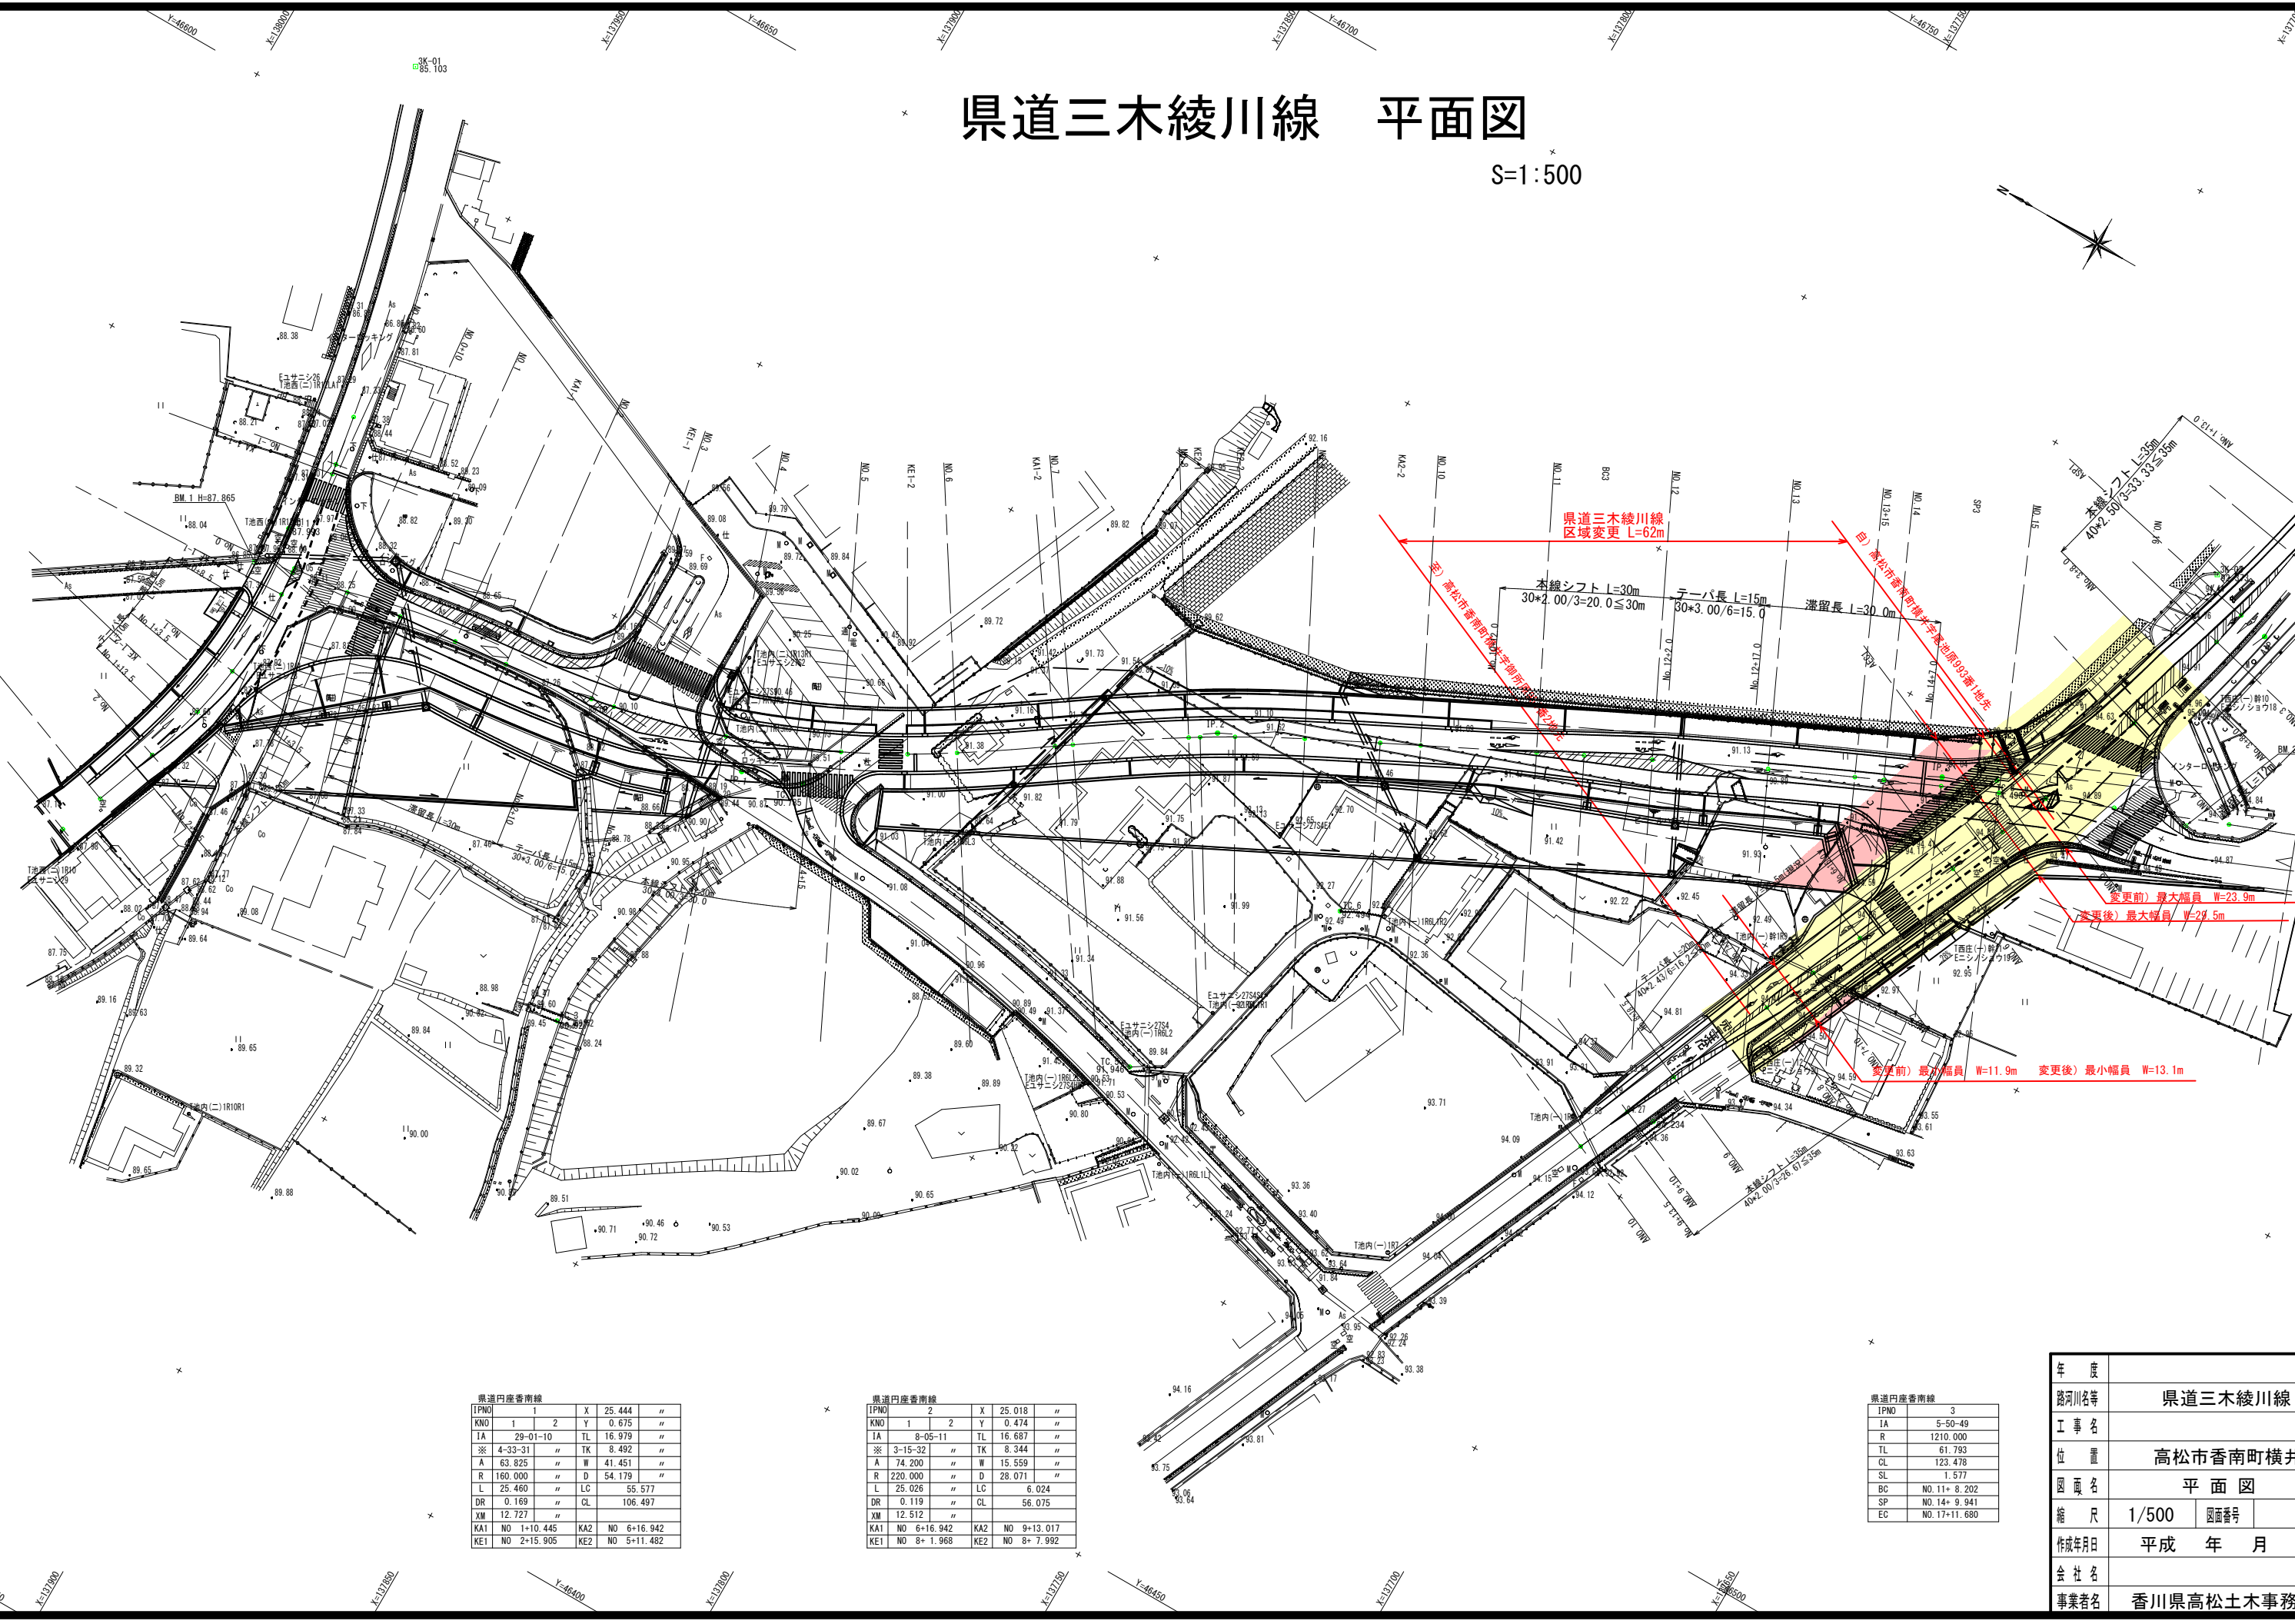

県道三木綾川線

IPNO	1	2	X	Y
KNO	1	2	25.444	0.675
IA	29-01-10	TL	16.979	0.474
※	4-33-31	TK	8.492	0.474
A	63.825	W	41.451	0.474
R	160.000	D	54.179	0.474
L	25.460	LC	55.577	0.474
DR	0.169	CL	106.497	0.474
XM	12.727			
KA1	NO 1+10.445	KA2	NO 6+16.942	
KE1	NO 2+15.905	KE2	NO 5+11.482	

県道三木綾川線

IPNO	1	2	X	Y
KNO	1	2	25.018	0.474
IA	8-05-11	TL	16.687	0.474
※	3-15-32	TK	8.344	0.474
A	74.200	W	15.559	0.474
R	220.000	D	28.071	0.474
L	25.025	LC	6.024	0.474
DR	0.119	CL	56.075	0.474
XM	12.512			
KA1	NO 6+16.942	KA2	NO 9+13.017	
KE1	NO 8+ 1.968	KE2	NO 8+ 7.992	

県道三木綾川線

IPNO	3
IA	5-50-49
R	1210.000
TL	61.793
CL	123.478
SL	1.577
BC	NO.11+ 8.202
SP	NO.14+ 9.941
EC	NO.17+11.680

年度	
路河川名等	県道三木綾川線
工事名	
位置	高松市香南町横井
図名	平面図
縮尺	1/500
作成年月日	平成 年 月 日
会社名	
事業者名	香川県高松土木事務所