


県道普通寺綾歌線（中方橋）平面図

S=1:500

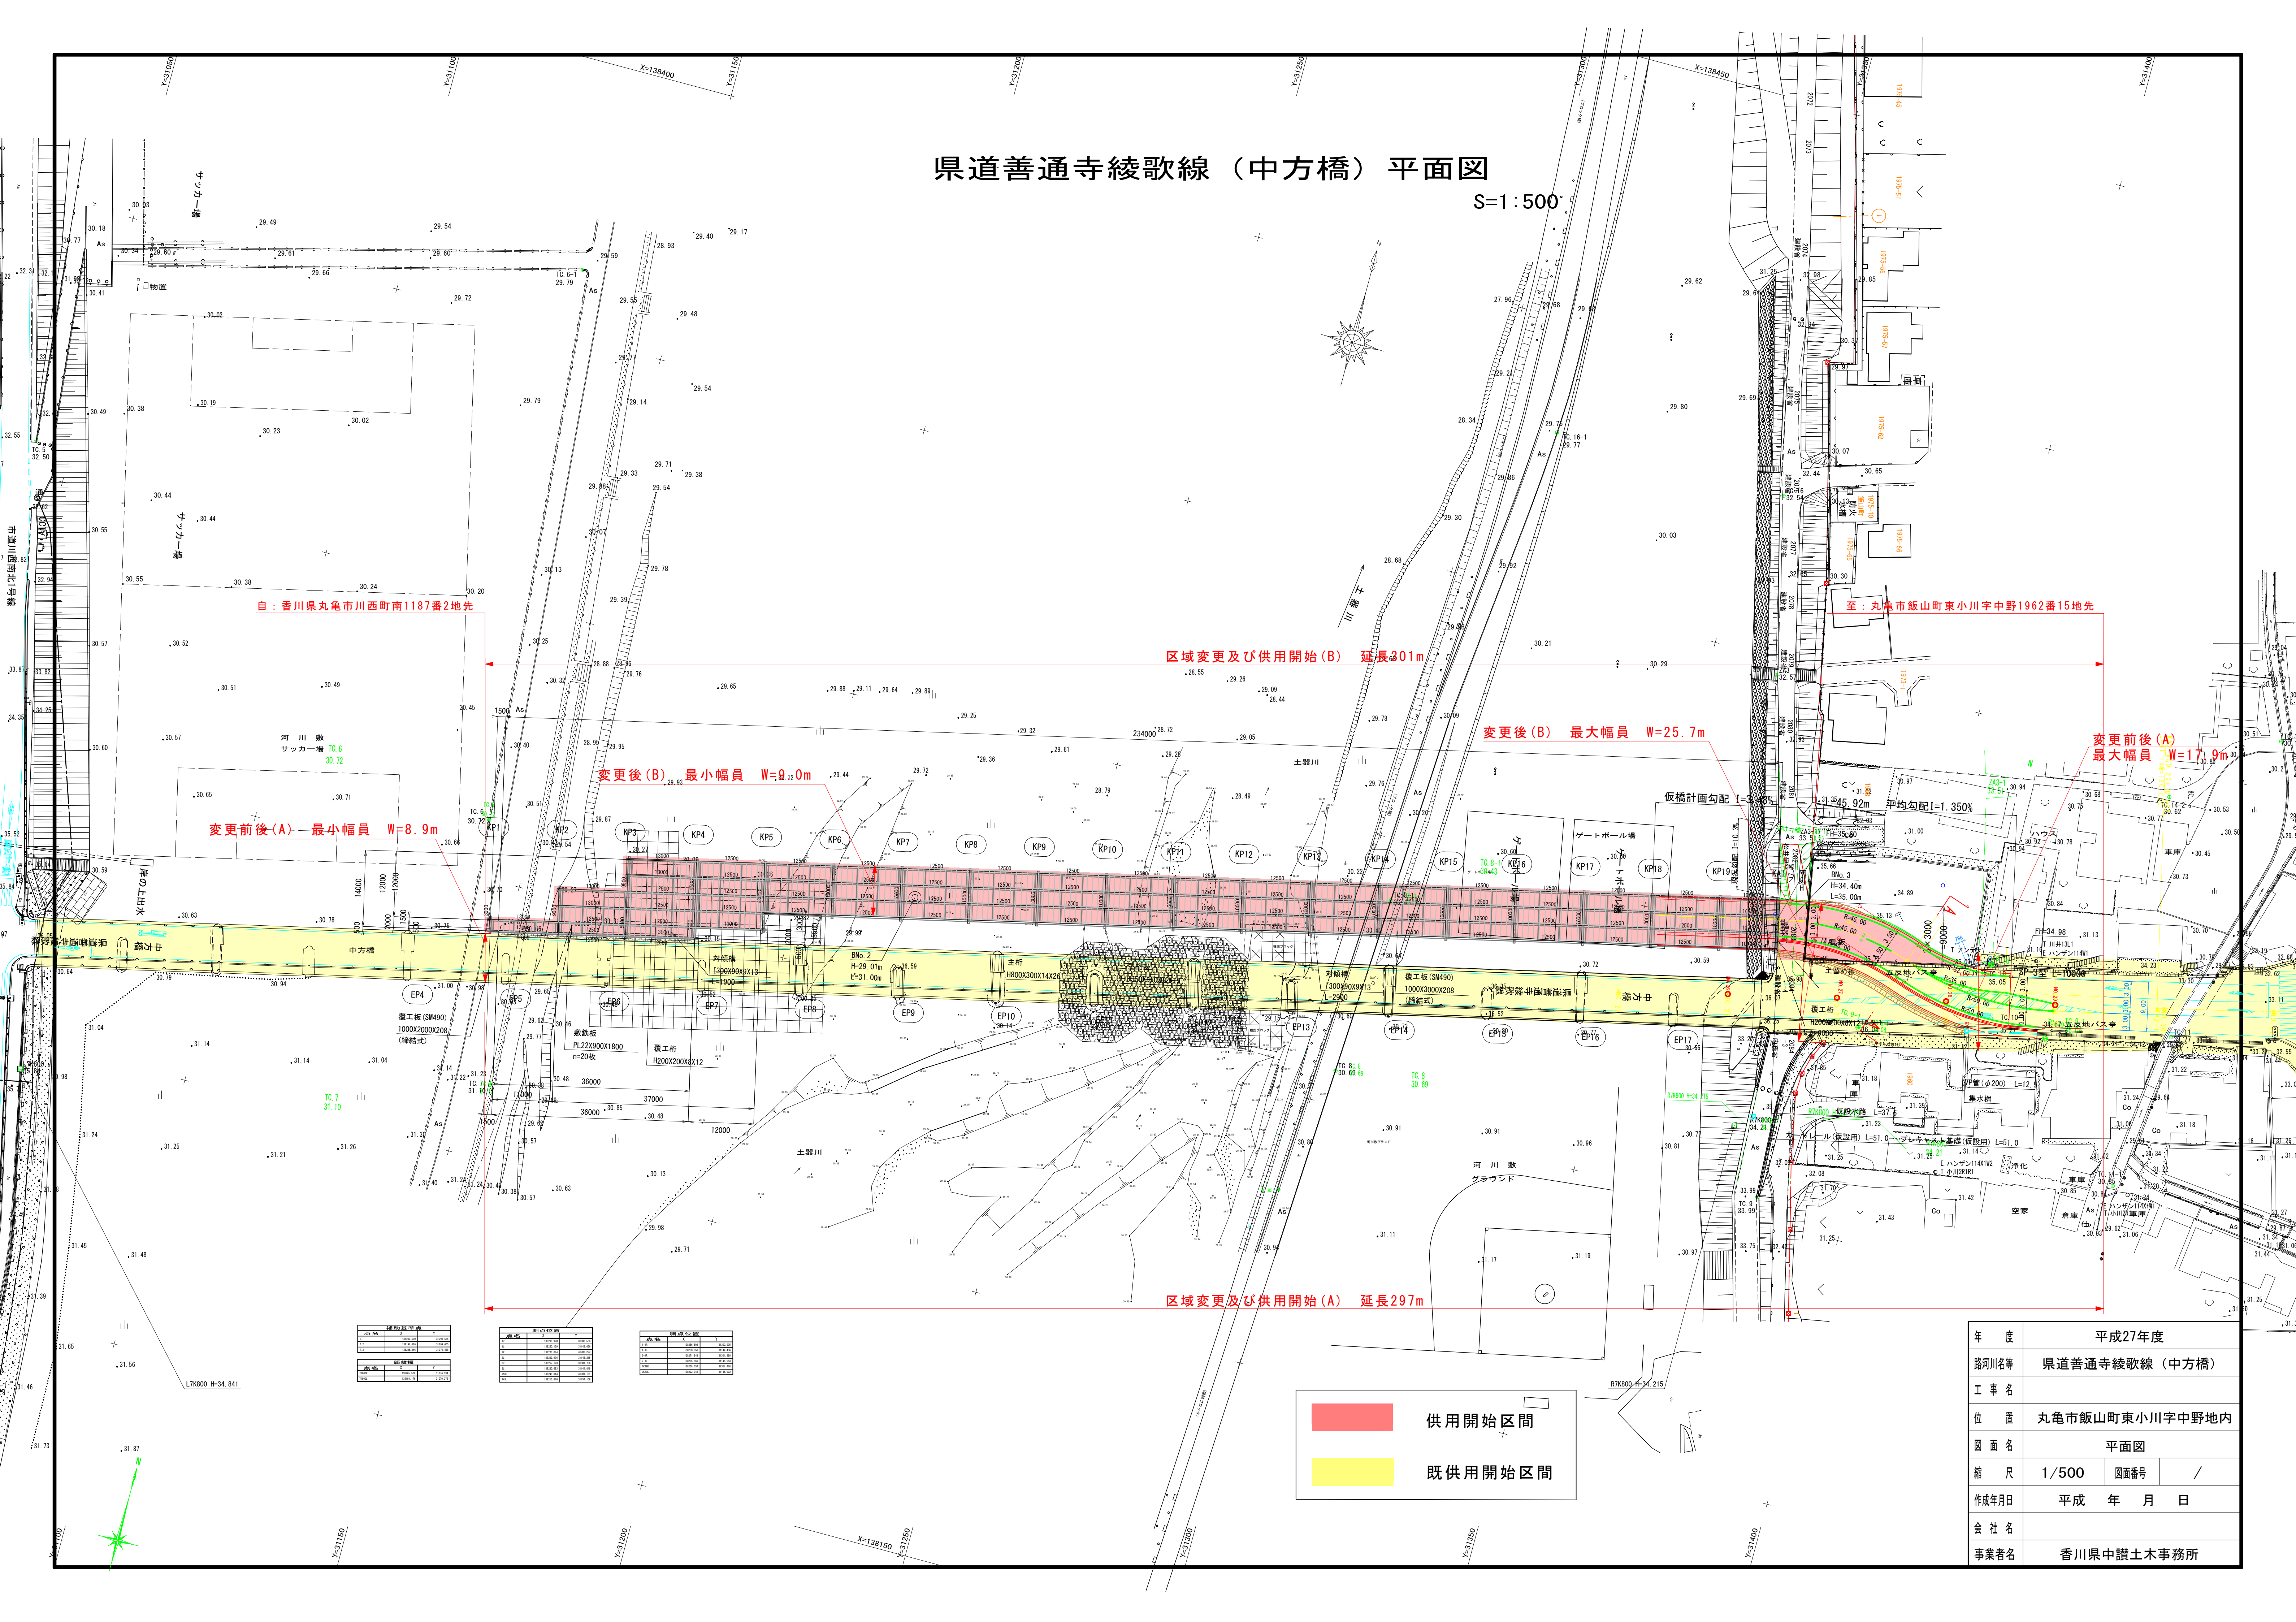

年度	平成27年度
路河川名等	県道普通寺綾歌線（中方橋）
工事名	
位置	丸亀市飯山町東小川字中野地内
図面名	平面図
縮尺	1/500 図番号 /
作成年月日	平成 年 月 日
会社名	
事業者名	香川県中讃土木事務所