


高エネルギー吸収落石防護網 L=108.0m
(LSP-4.0AZ型 A=1839.0m²)

ポケット式落石防護網
40mm型 L=12.0m
A=120.0m² 平面図 S=1/250

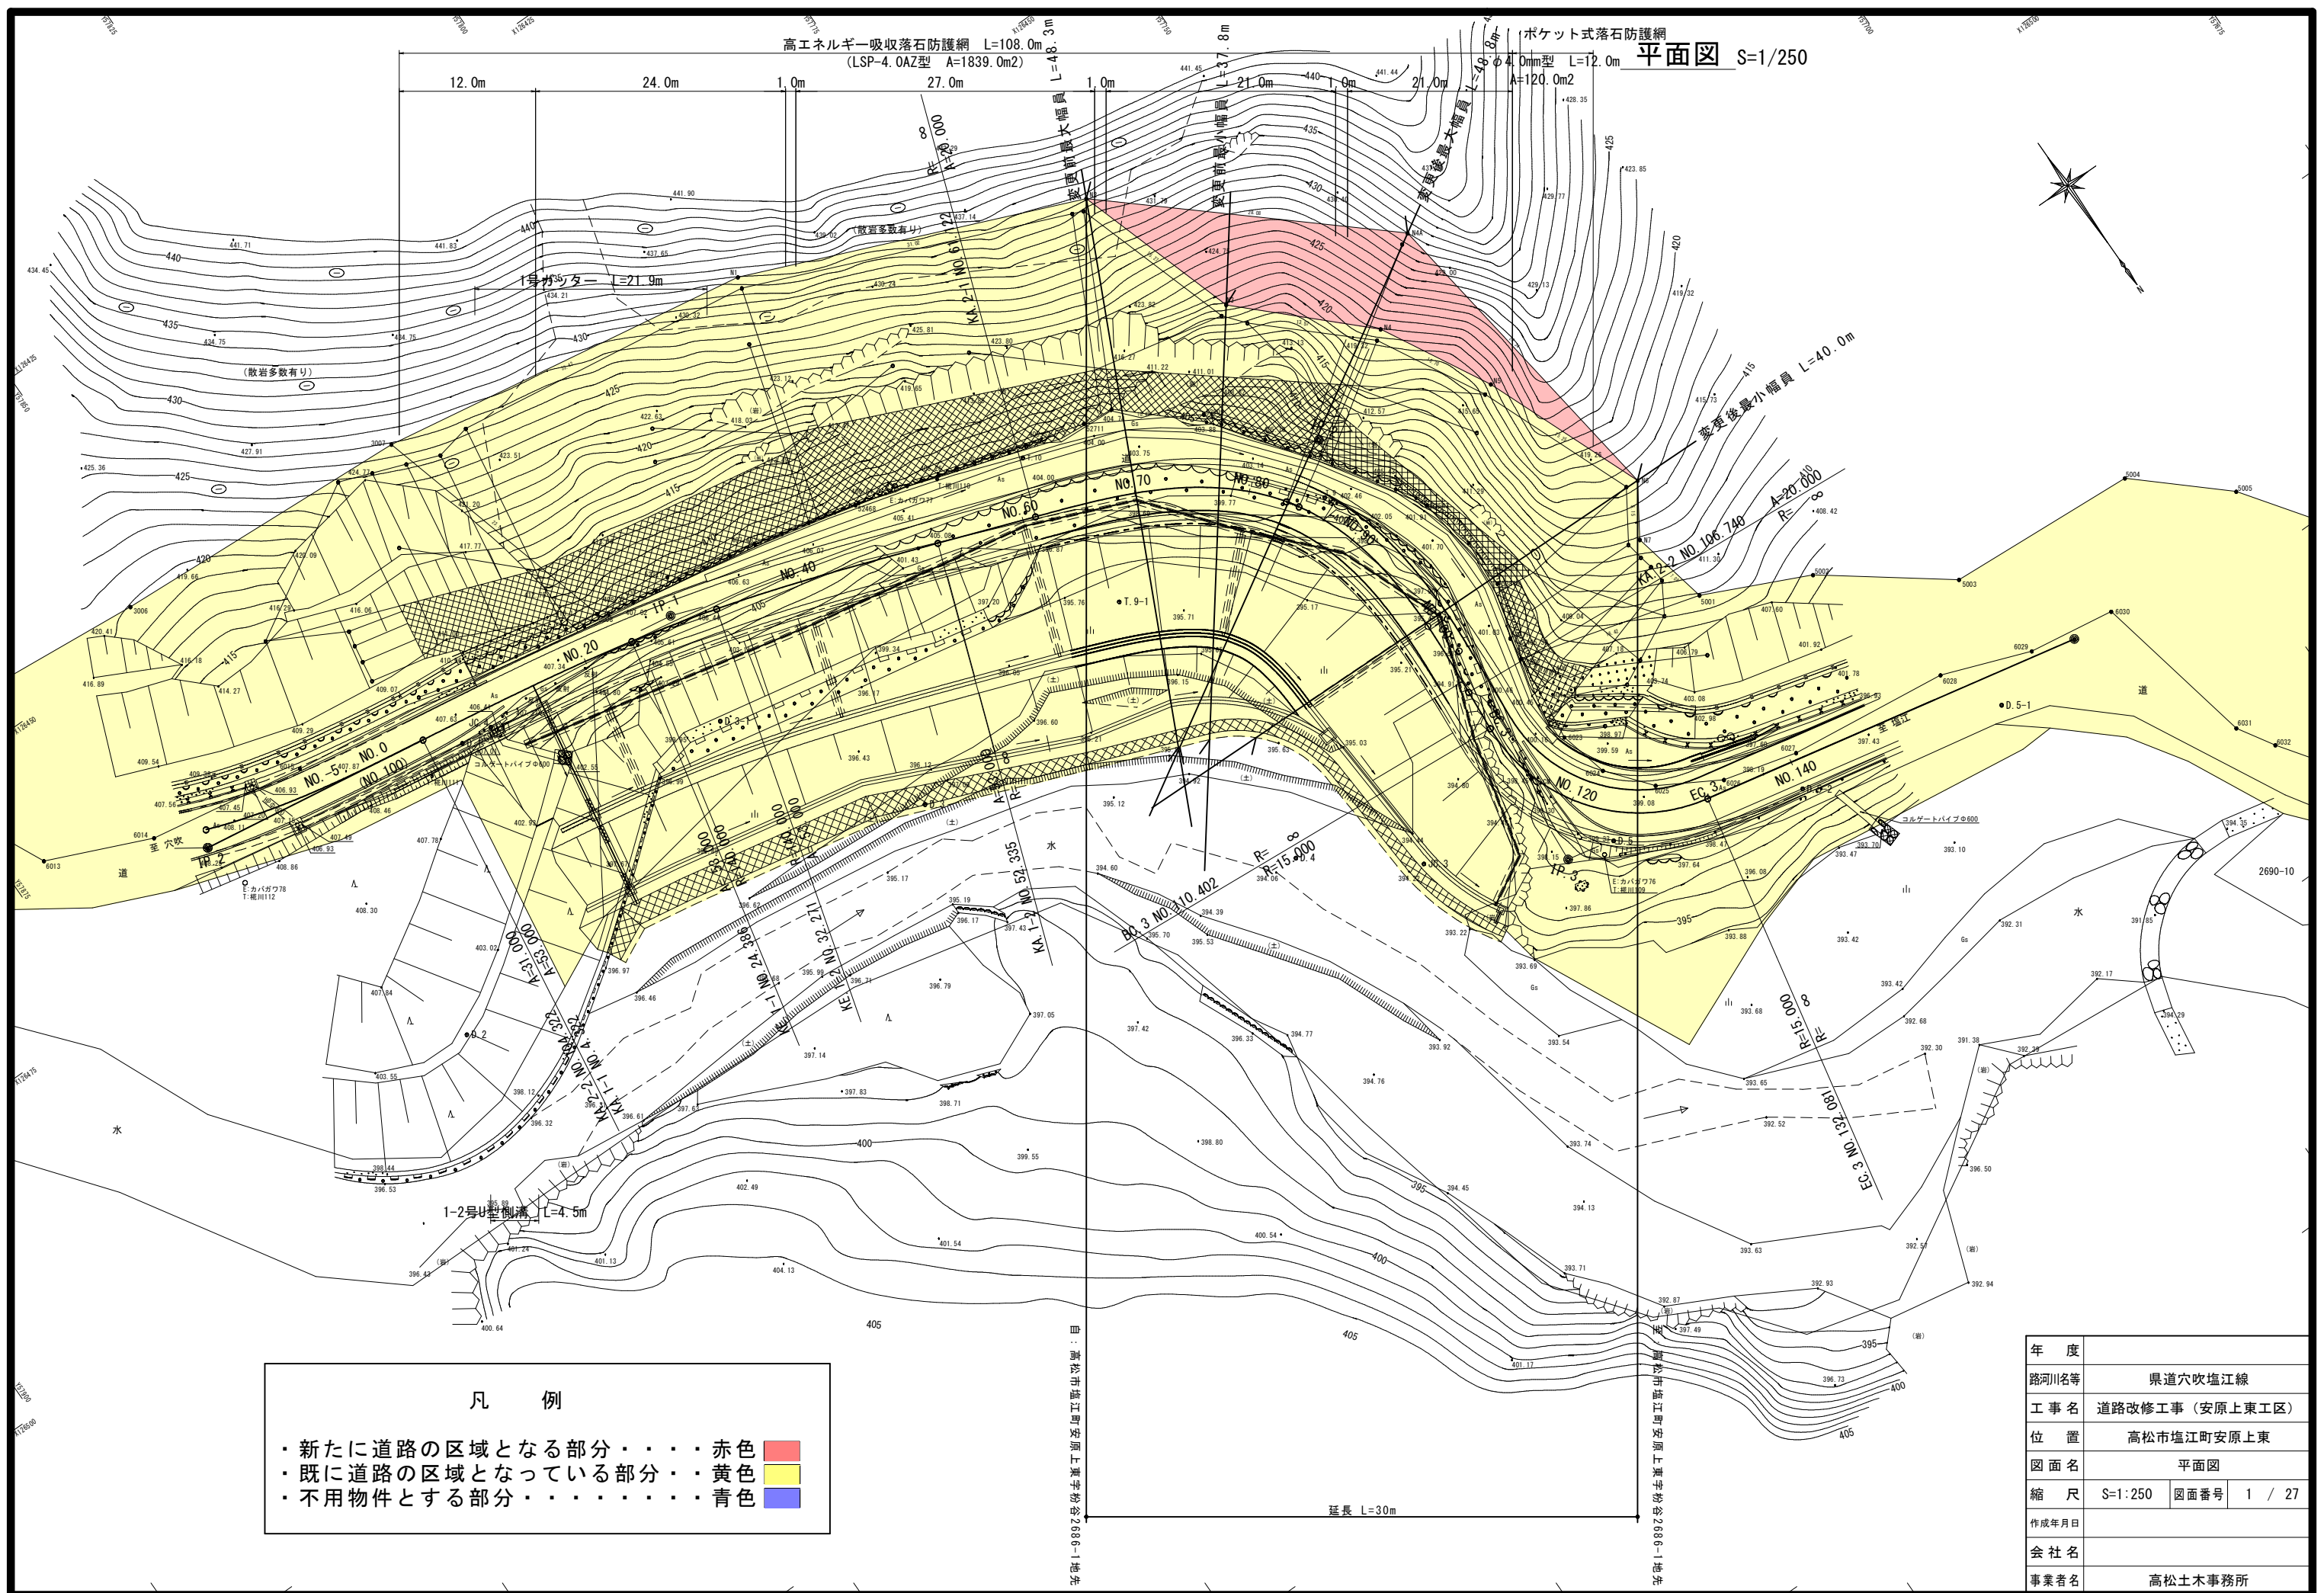

- 凡 例
- ・新たに道路の区域となる部分 赤色
 - ・既に道路の区域となっている部分 黄色
 - ・不用物件とする部分 青色

年度	
路河川名等	県道穴吹塩江線
工事名	道路改修工事(安原上東工区)
位置	高松市塩江町安原上東
図面名	平面図
縮尺	S=1:250 図面番号 1 / 27
作成年月日	
会社名	
事業者名	高松土木事務所

自：1-9882谷松谷安原上東工区工事用地

延長 L=30m