


平面図

S=1:250

起点：高松市香川町大野字舟岡38番3地先


終点：高松市香川町大野字舟岡38番3地先

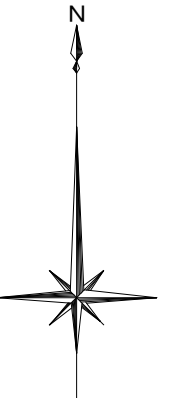

着色凡例

赤 色：供用開始区間

黄 色：供用済区間

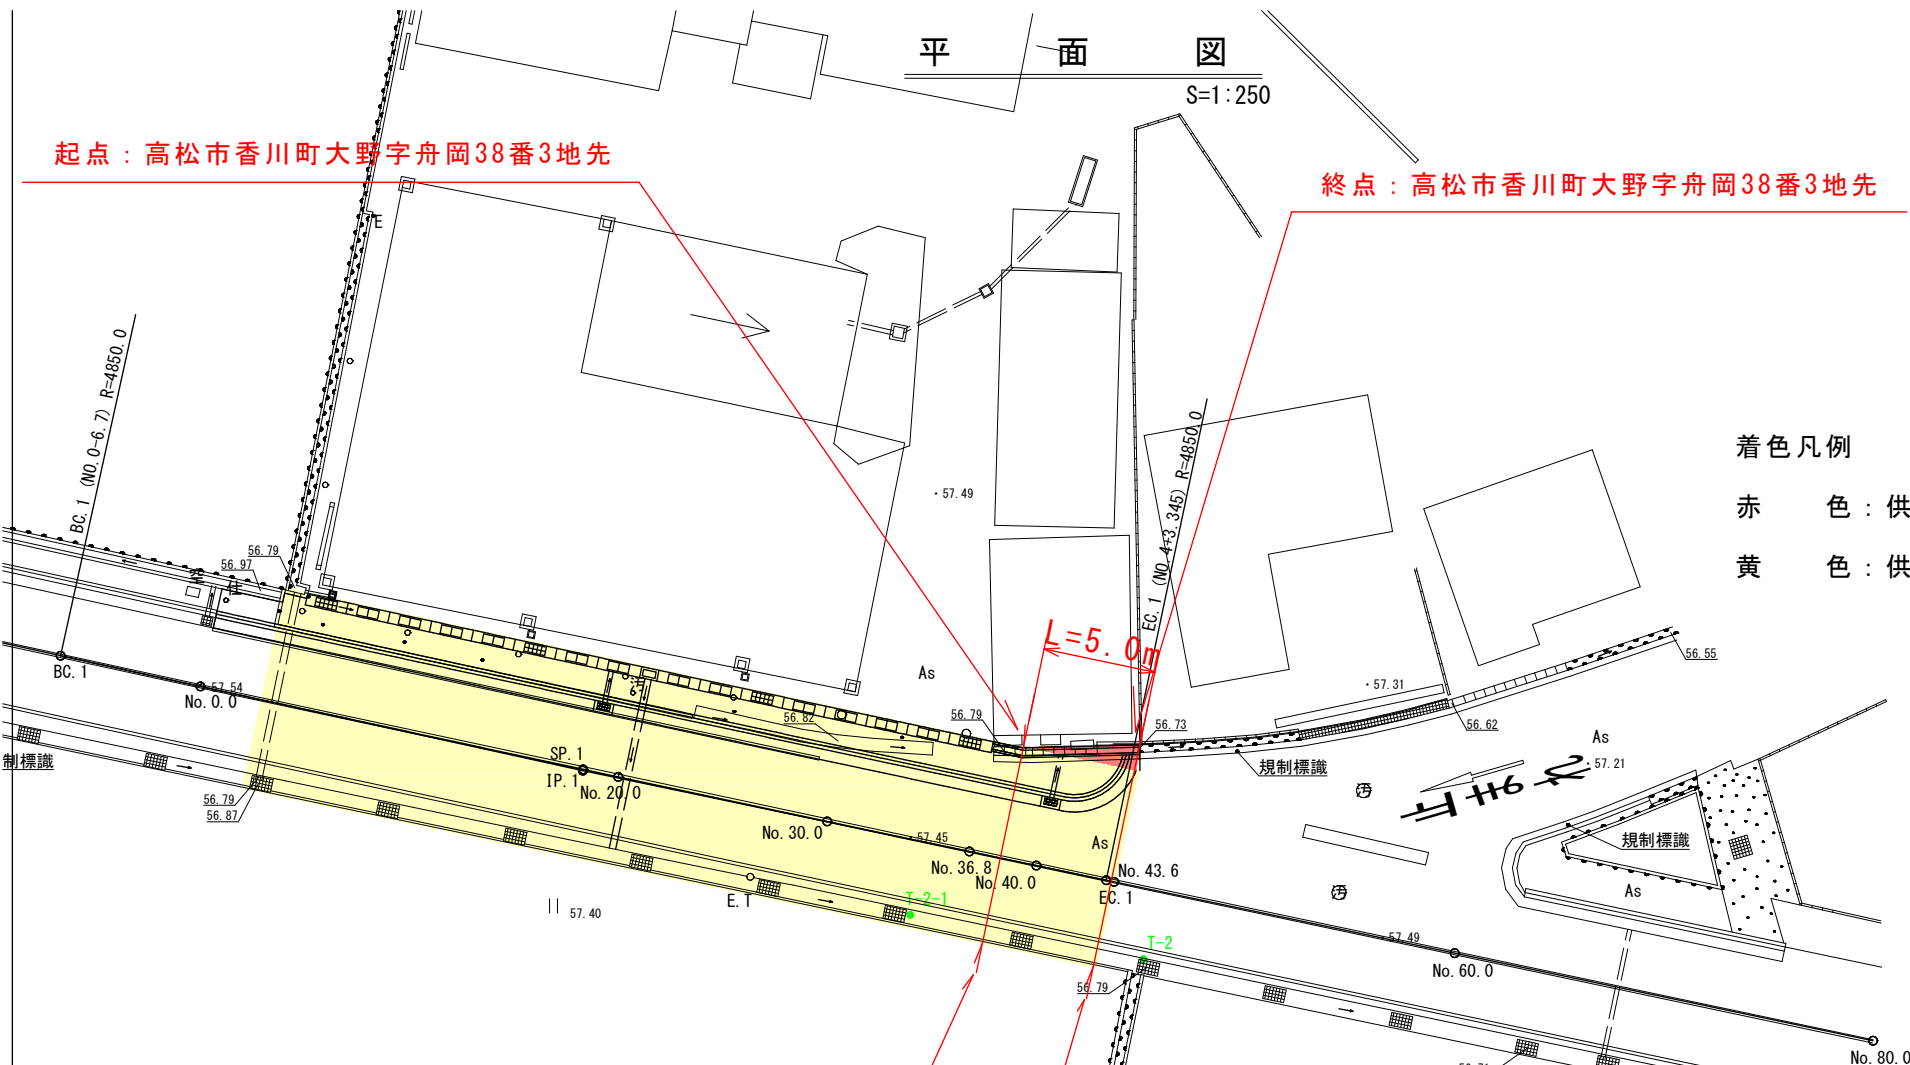

最小幅員 9.4m

最大幅員 10.6m

年度	平成 年度		
路線名	県道岡本香川線		
業務名			
位置	高松市 香川町 大野		
図面名	平面図		
縮尺	S=1:250	図面番号	
年月日			
会社名			
事業者名	香川県高松土木事務所		