
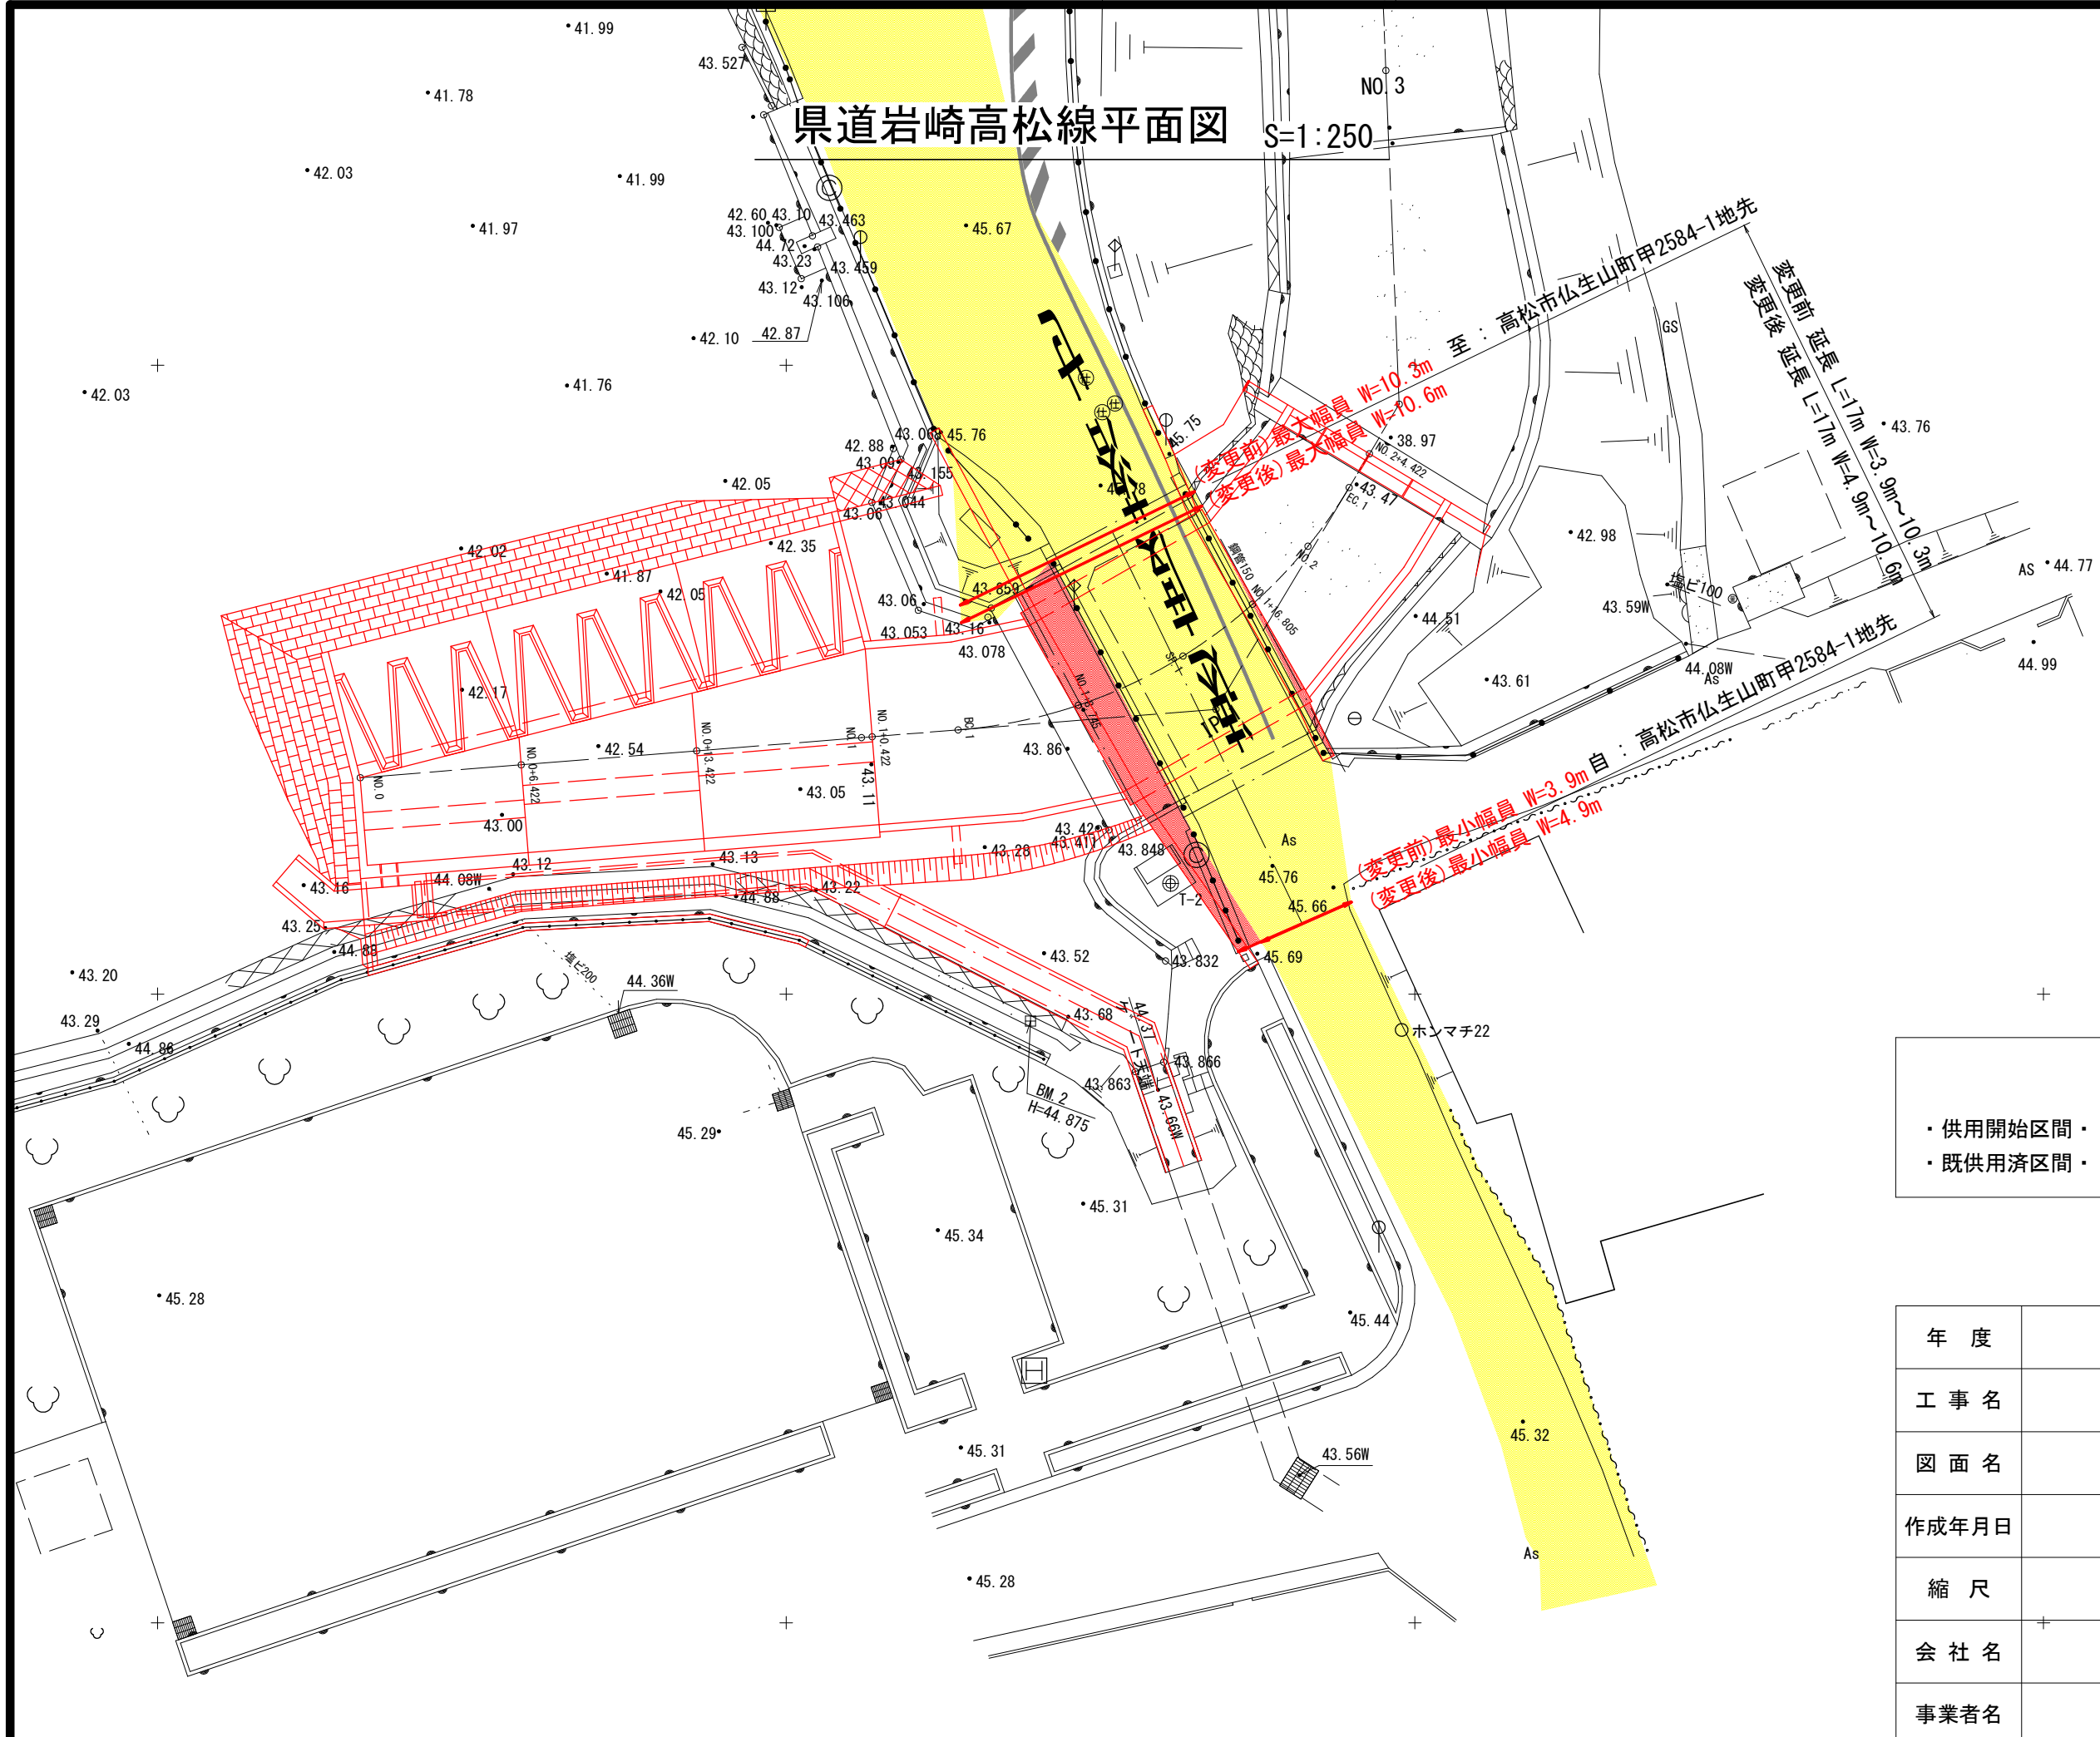


県道岩崎高松線平面図 S=1:250

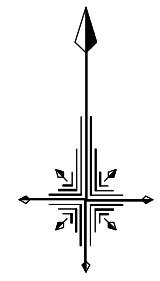

凡例

・供用開始区間 赤色	
・既供用済区間 黄色	

年度	平成27年度	
工事名	前池耐震補強実施設計業務	
図面名	県道岩崎高松線平面図	
作成年月日	平成 年 月 日	
縮尺	図面番号	
会社名	株式会社 マオ力設計	
事業者名	香川県東讃土地改良事務所	