


# 平面図 S=1:1000

木田郡三木町大字田中・水上

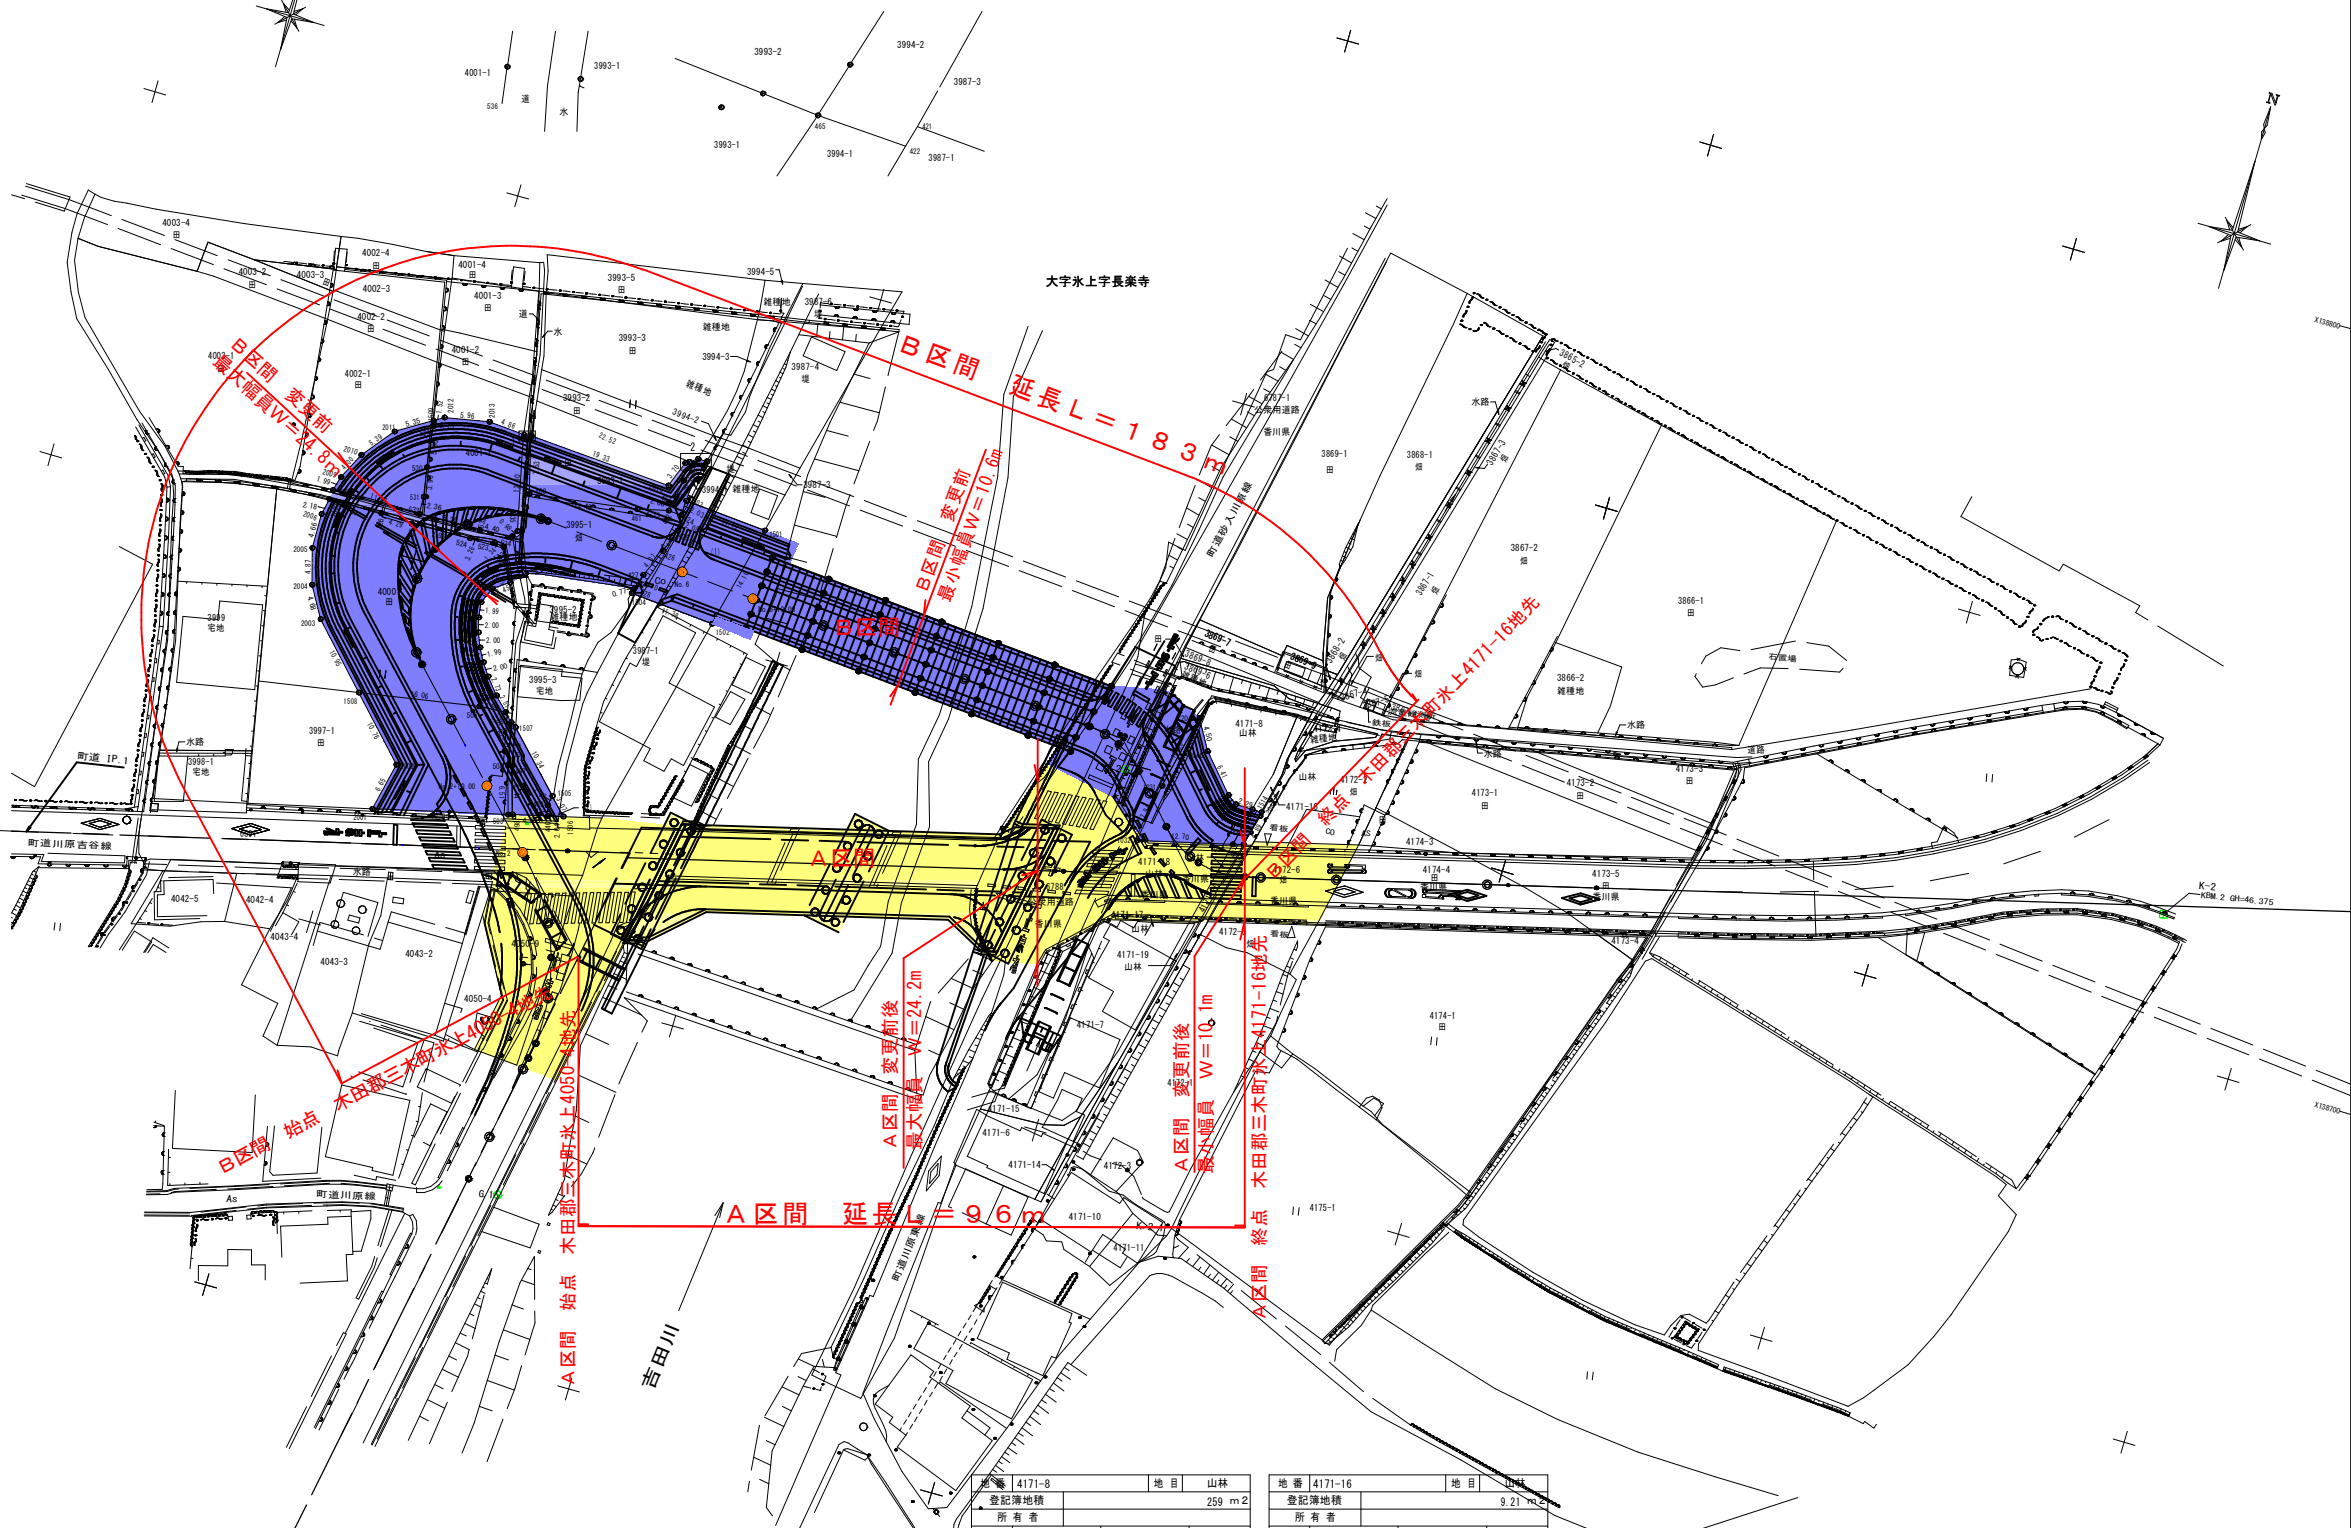

地番 3997-1				
登記簿地積				
所有者				
N O	X	Y	辺長	
1508	138680.982	57497.866		
2002	138673.177	57505.280	10.76	
2001	138666.677	57503.837	6.65	
503	138670.887	57521.330	17.99	
504	138677.142	57519.513	6.51	
2038	138682.762	57518.357	5.73	
1512	138683.848	57517.278	1.53	
506	138683.612	57513.718	3.56	
1508	138680.982	57497.866	16.06	
面積	245.6795195			
地積	245.67 m <sup>2</sup>			

地番 3994-2				
登記簿地積				
所有者				
N O	X	Y	辺長	
1511	138723.107	57532.536		
465	138722.344	57532.311	0.79	
422	138722.275	57533.542	1.23	
421	138722.566	57533.621	0.30	
2019	138723.121	57533.752	0.57	
1511	138723.107	57532.536	1.21	
面積	0.9931490			
地積	0.99 m <sup>2</sup>			

地番 4000				
登記簿地積				
所有者				
N O	X	Y	辺長	
2007	138704.496	57487.080		
2006	138702.358	57486.614	2.18	
2005	138697.691	57486.677	4.66	
2004	138692.991	57487.986	4.87	
2003	138688.925	57490.321	4.68	
1508	138680.982	57497.866	10.95	
506	138683.612	57513.718	16.06	
1512	138683.848	57517.278	3.56	
2037	138685.635	57515.502	2.51	
2036	138687.747	57513.764	2.73	
2035	138689.387	57512.619	2.00	
2034	138691.143	57511.663	1.99	
2033	138692.996	57510.910	2.00	
2032	138694.929	57510.395	2.00	
2031	138696.914	57510.154	1.99	
2030	138699.087	57511.112	2.37	
1513	138700.514	57513.105	2.45	
522	138704.794	57510.978	4.77	
523	138705.052	57509.653	1.34	
524	138704.683	57506.406	3.26	
525	138704.408	57498.457	7.95	
526	138704.633	57494.170	4.29	
2007	138704.496	57487.080	7.09	
面積	516.3504555			
地積	516.35 m <sup>2</sup>			

地番 3995-1				
登記簿地積				
所有者				
全筆				
面積	186 m <sup>2</sup>			

地番 3994-1				
登記簿地積				
所有者				
全筆				
面積	9.98 m <sup>2</sup>			

地番 3987-1 (1)				
登記簿地積				
所有者				
N O	X	Y	辺長	
1503	138717.344	57532.557		
424	138715.316	57532.439	2.03	
425	138713.230	57532.541	2.08	
427	138706.354	57529.786	4.07	
428	138704.340	57529.167	2.10	
1504	138703.594	57528.973	0.77	
1502	138702.647	57540.323	11.38	
1501	138716.419	57543.639	14.16	
1503	138717.344	57532.557	11.12	
面積	150.9612820			
地積	150.96 m <sup>2</sup>			

地番 4002-1				
登記簿地積				
所有者				
N O	X	Y	辺長	
2008	138705.810	57487.196		
532	138705.904	57499.057	11.86	
531	138708.270	57498.983	2.36	
530	138712.117	57498.303	3.90	
529	138717.574	57497.574	5.50	
1509	138718.323	57497.455	0.75	
2011	138715.509	57492.901	5.35	
2010	138711.309	57489.512	5.39	
2009	138707.730	57487.721	4.00	
2008	138705.810	57487.196	1.99	
面積	94.026215			
地積	94.02 m <sup>2</sup>			

地番 3987-1 (2)				
登記簿地積				
所有者				
N O	X	Y	辺長	
1505	138674.871	57526.291		
439	138673.525	57526.017	1.37	
440	138672.175	57526.445	1.41	
1506	138672.665	57526.434	2.04	
1505	138674.871	57526.291	3.07	
面積	3.1918960			
地積	3.19 m <sup>2</sup>			

地番 4001-1				
登記簿地積				
所有者				
N O	X	Y	辺長	
1509	138718.323	57497.455	0.75	
529	138717.574	57497.574	0.75	
530	138712.117	57498.303	5.50	
531	138708.270	57498.983	3.90	
532	138705.904	57499.057	2.36	
533	138706.081	57507.316	8.26	
534	138706.475	57511.704	4.40	
535	138707.340	57512.175	0.98	
536	138719.362	57509.535	12.30	
2014	138719.851	57509.468	0.49	
2013	138720.217	57504.616	4.86	
2012	138719.123	57498.750	5.96	
1509	138718.323	57497.455	1.52	
面積	172.6881355			
地積	172.68 m <sup>2</sup>			

地番 3995-3				
登記簿地積				
所有者				
N O	X	Y	辺長	
1507	138682.290	57519.082		
497	138677.241	57520.037	5.13	
498	138671.070	57521.884	6.44	
440	138672.175	57526.445	4.69	
439	138673.525	57526.017	1.41	
1505	138674.871	57526.291	1.37	
1507	138682.290	57519.082	10.34	
面積	37.5248890			
地積	37.52 m <sup>2</sup>			

地番 3993-1				
登記簿地積				
所有者				
N O	X	Y	辺長	
2015	138719.961	57510.444		
459	138719.780	57510.466	0.18	
460	138712.477	57512.310	7.53	
461	138714.493	57526.657	14.48	
462	138715.454	57530.678	4.13	
463	138717.498	57531.082	2.08	
464	138719.527	57531.493	2.36	
465	138722.344	57532.311	2.64	
1510	138722.422	57531.532	0.78	
2017	138722.094	57531.052	0.58	
2016	138718.635	57529.733	3.70	
2015	138719.961	57510.444	19.33	
面積	111.7897205			
地積	111.78 m <sup>2</sup>			

地番 3993-2				
登記簿地積				
所有者				
N O	X	Y	辺長	
1510	138722.422	57531.532		
465	138722.344	57532.311	0.78	
1511	138723.107	57532.536	0.79	
1510	138722.422	57531.532	1.21	
面積	0.3059635			
地積	0.30 m <sup>2</sup>			

地番 4171-8				
登記簿地積				
所有者				
N O	X	Y	辺長	
2045	138708.409	57605.835		
1031	138698.432	57603.532	10.23	
1032	138690.573	57602.348	7.84	
1033	138693.559	57614.694	12.70	
1514	138698.726	57615.897	5.30	
2048	138698.772	57613.601	2.29	
2047	138699.712	57612.349	1.56	
2046	138704.504	57608.089	6.41	
2045	138708.409	57605.835	4.50	
面積	123.6738270			
地積	123.67 m <sup>2</sup>			

地番 4171-16				
登記簿地積				
所有者				
N O	X	Y	辺長	
1514	138698.726	57615.897		
1033	138693.559	57614.694	5.30	
1054	138693.936	57616.049	1.40	
2048	138698.701	57617.155	4.89	
1514	138698.726	57615.897	1.25	
面積	6.2848870			
地積	6.28 m <sup>2</sup>			

凡例

既供用済区間	黄色
不用物件となる部分	青色

年度	平成	年度	設計図
路線名	県道小袋前田東線		
工事名	道路整備工事		
位置	木田郡三木町大字田中・水上		
図面名			
縮尺	S=1:1000	図面番号	
作成年月日			
会社名			
事業者名	香川県長尾土木事務所		