

県道三木綾川線

S=1:1,000




町道寺の前身路線

IP	IP.2
IA	5,200.31
R	350,000
IL	26,688
SL	0.588
CL	51.278

供用開始 延長 L=230m

(起点) 木田郡三木町水上2701-1地先

(終点) 木田郡三木町水上2709-2地先

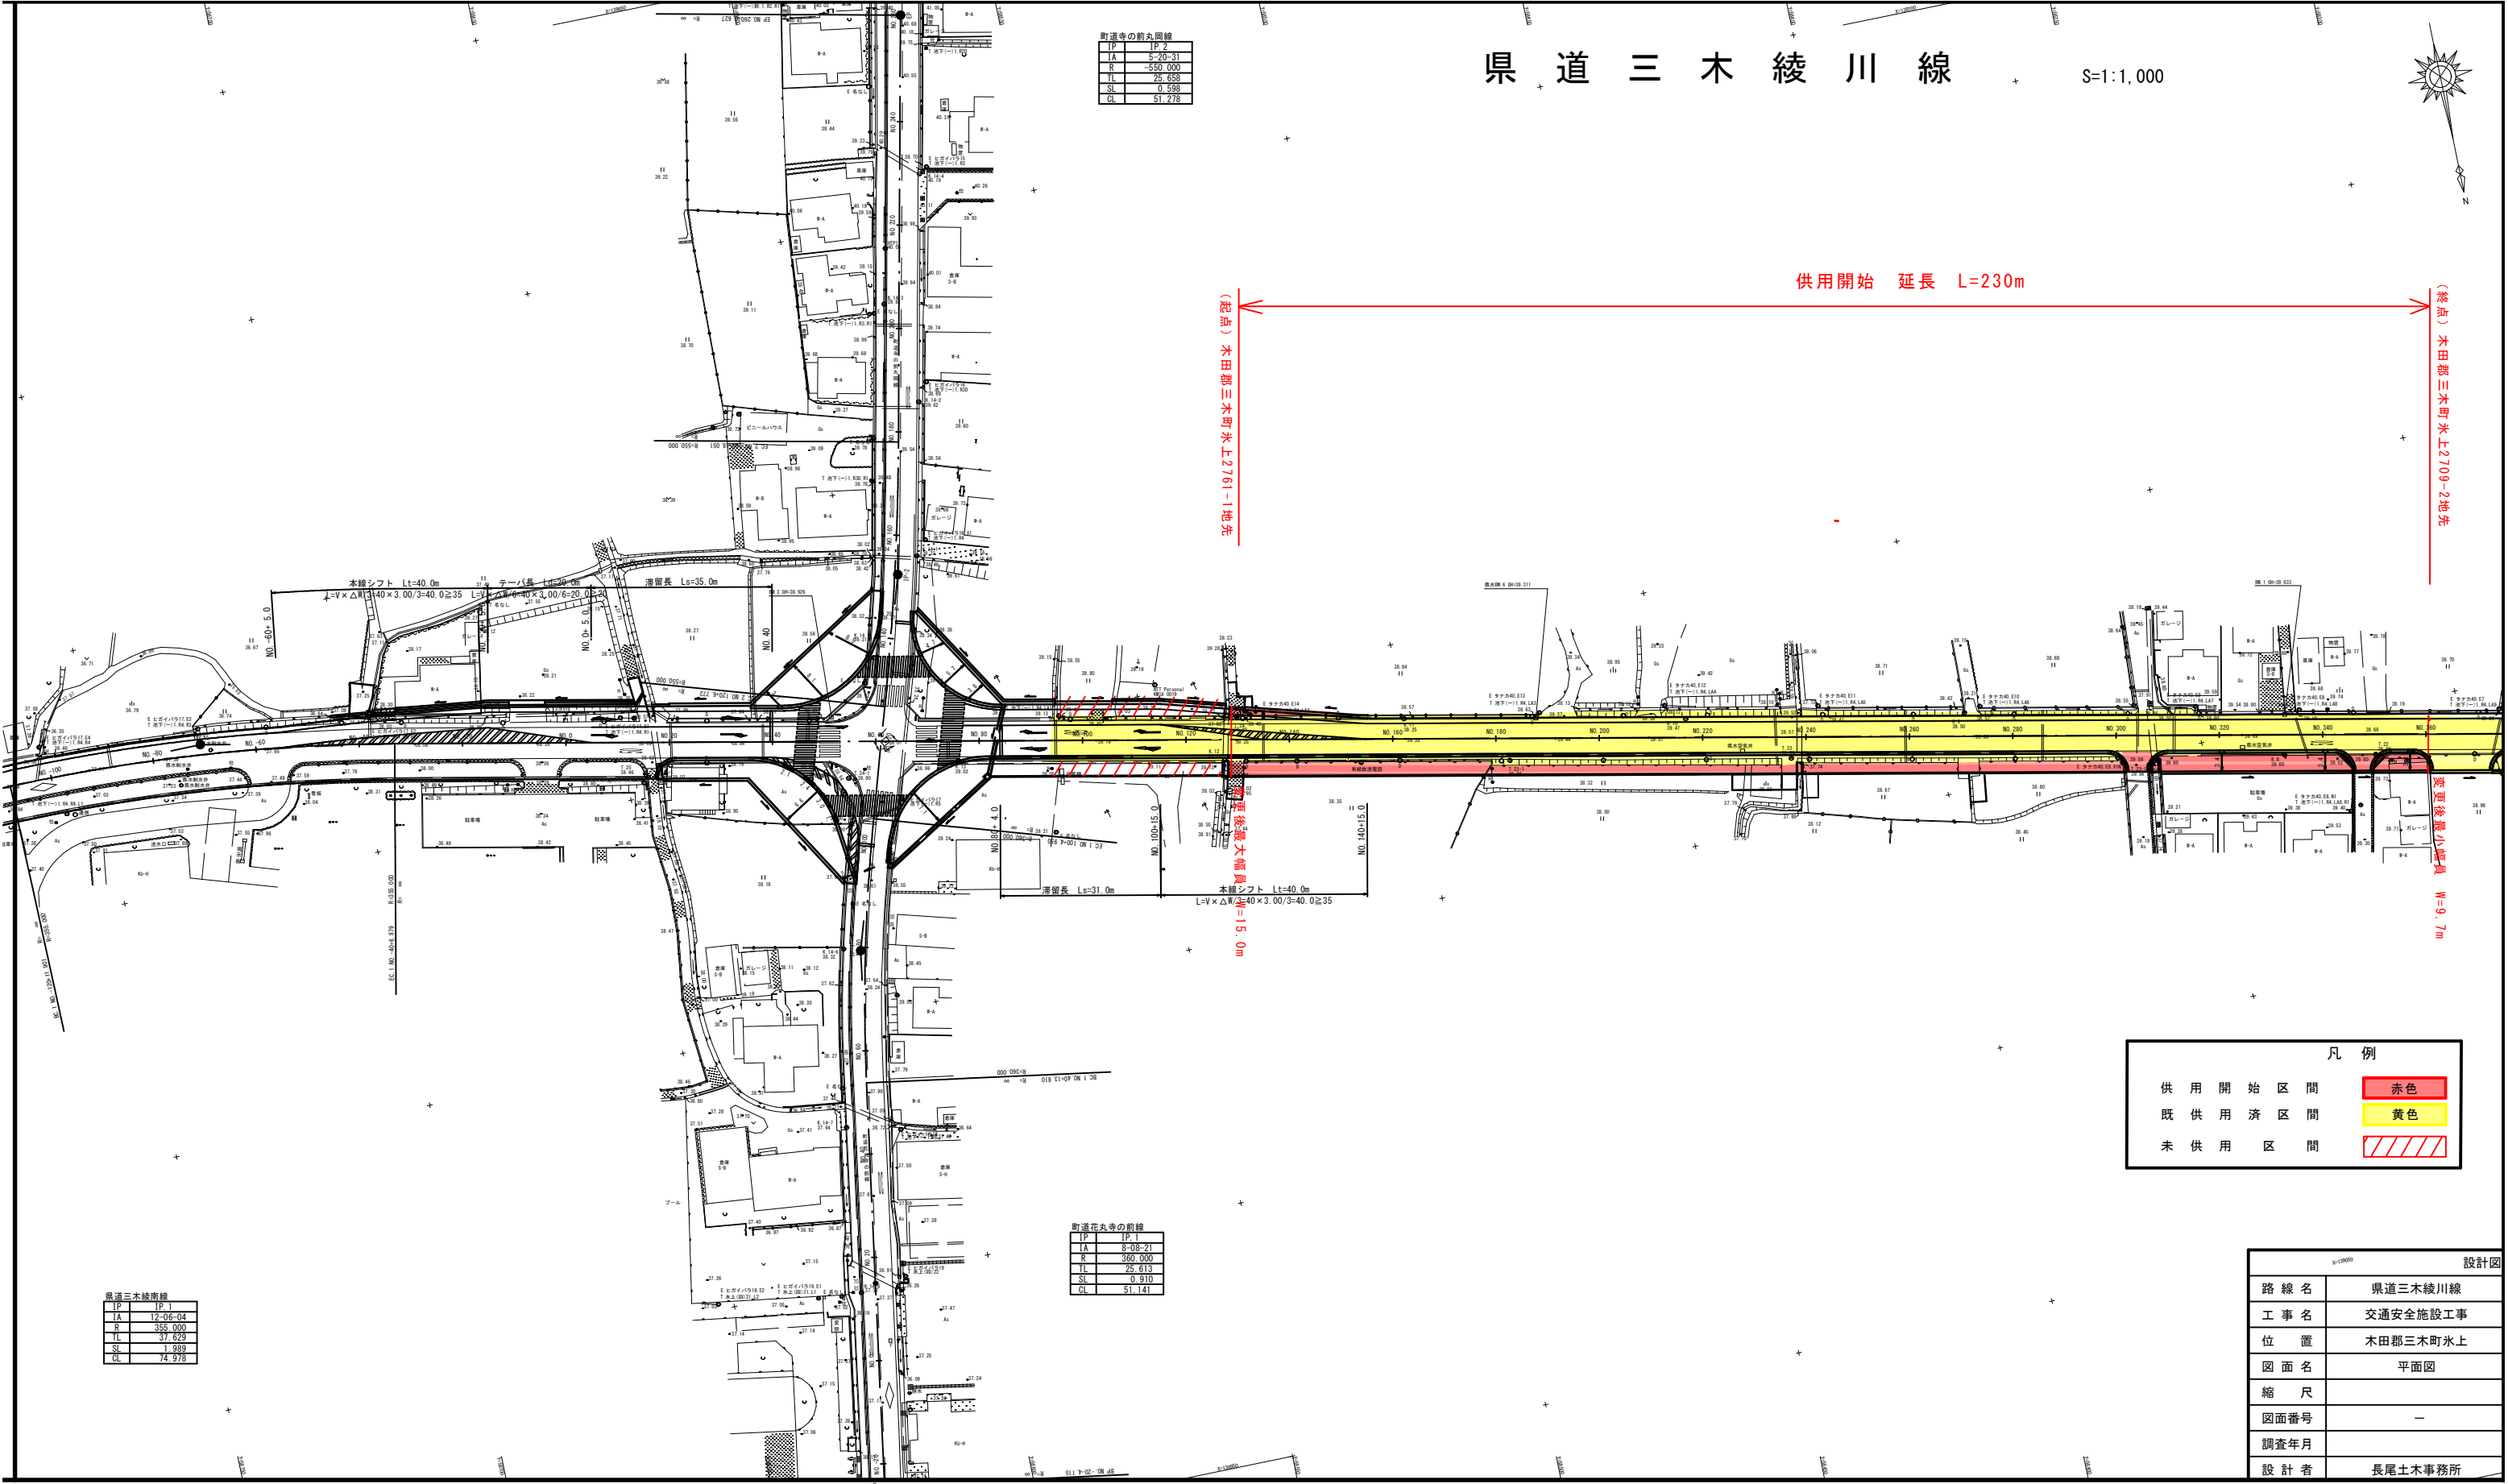

本線シフト Lt=40.0m
L=V×ΔW/△L=40×3.00/3=40.0±35

本線シフト Lt=40.0m
L=V×ΔW/△L=40×3.00/3=40.0±35

県道三木綾川線

IP	IP.1
IA	17,400.04
R	355,000
IL	37,629
SL	1.989
CL	74.978

町道花丸寺の前身路線

IP	IP.1
IA	3,000.21
R	360,000
IL	26,613
SL	0.910
CL	51.141

凡例

供用開始区間	赤色
既供用済区間	黄色
未供用区間	斜線

設計図

路線名	県道三木綾川線
工事名	交通安全施設工事
位置	木田郡三木町水上
図面名	平面図
縮尺	
図面番号	-
調査年月	
設計者	長尾土木事務所