



平面図 S=1:500

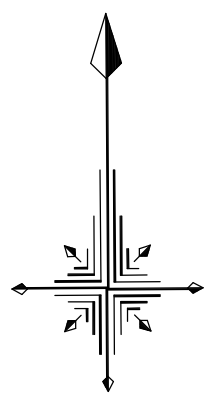

W H=11.366

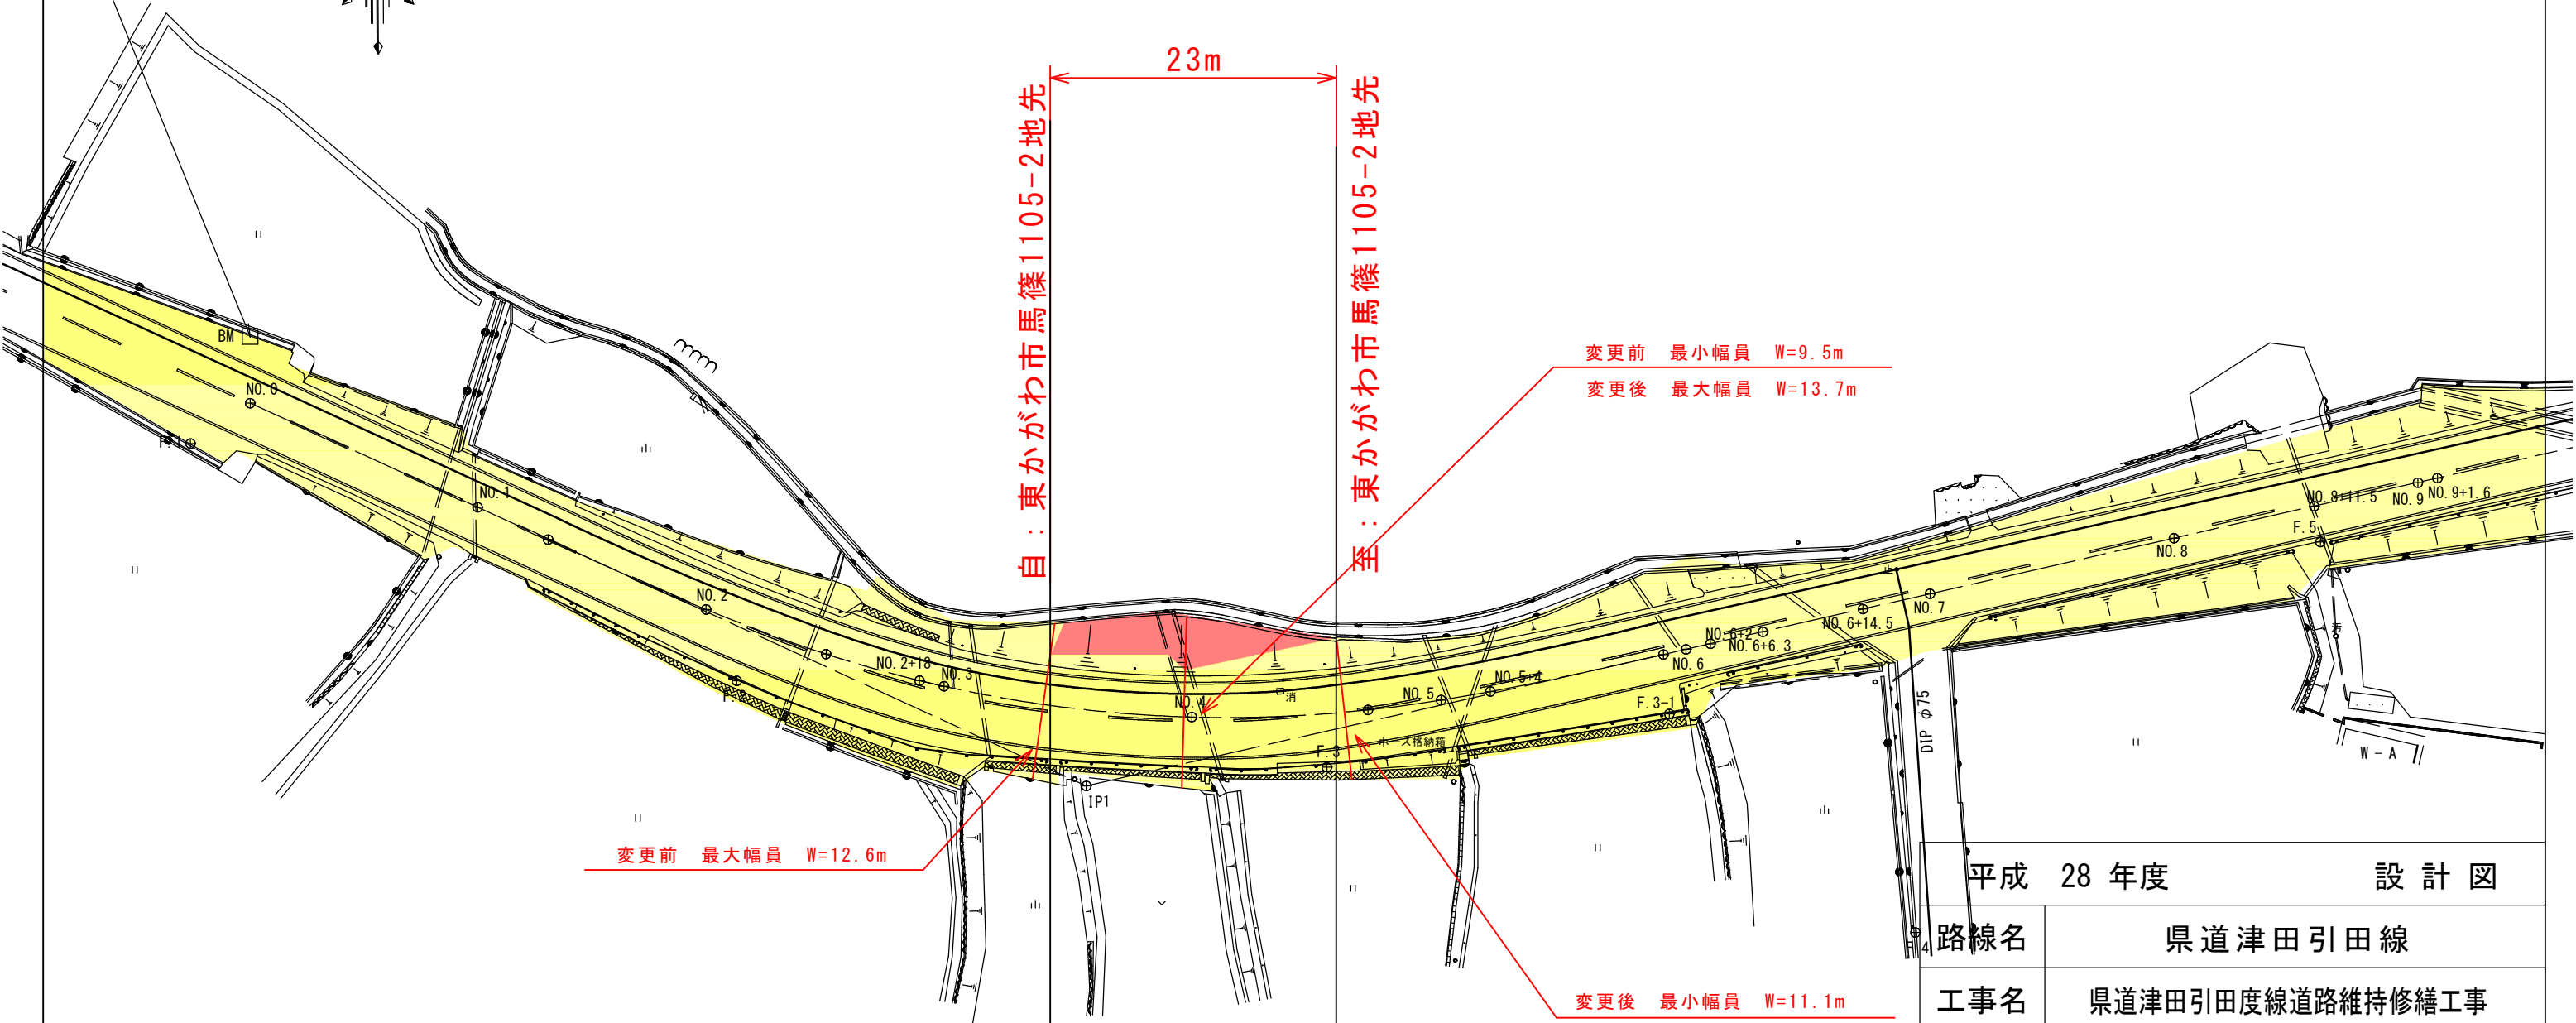

自：東かがわ市馬篠1105-2地先

23m

至：東かがわ市馬篠1105-2地先

変更前 最小幅員 W=9.5m
 変更後 最大幅員 W=13.7m

変更前 最大幅員 W=12.6m

変更後 最小幅員 W=11.1m

- 新たに道路の区域となる部分
- 既に道路の区域となっている部分

平成 28 年度 設計図	
路線名	県道津田引田線
工事名	県道津田引田線道路維持修繕工事
位置	東かがわ市馬篠
図面名	平面図
縮尺	S=1:500 図面番号
作成年月日	平成 28年 6月
会社名	
事業者名	長尾土木事務所