

県道善通寺詫間線平面図 S=1:500

善通寺市




供用開始 延長L=63m

最大幅員 W=19.4m

最小幅員 W=10.1m

自) 善通寺市善通寺町字砂古裏906 - 9

至) 善通寺市善通寺町字砂古裏918-8

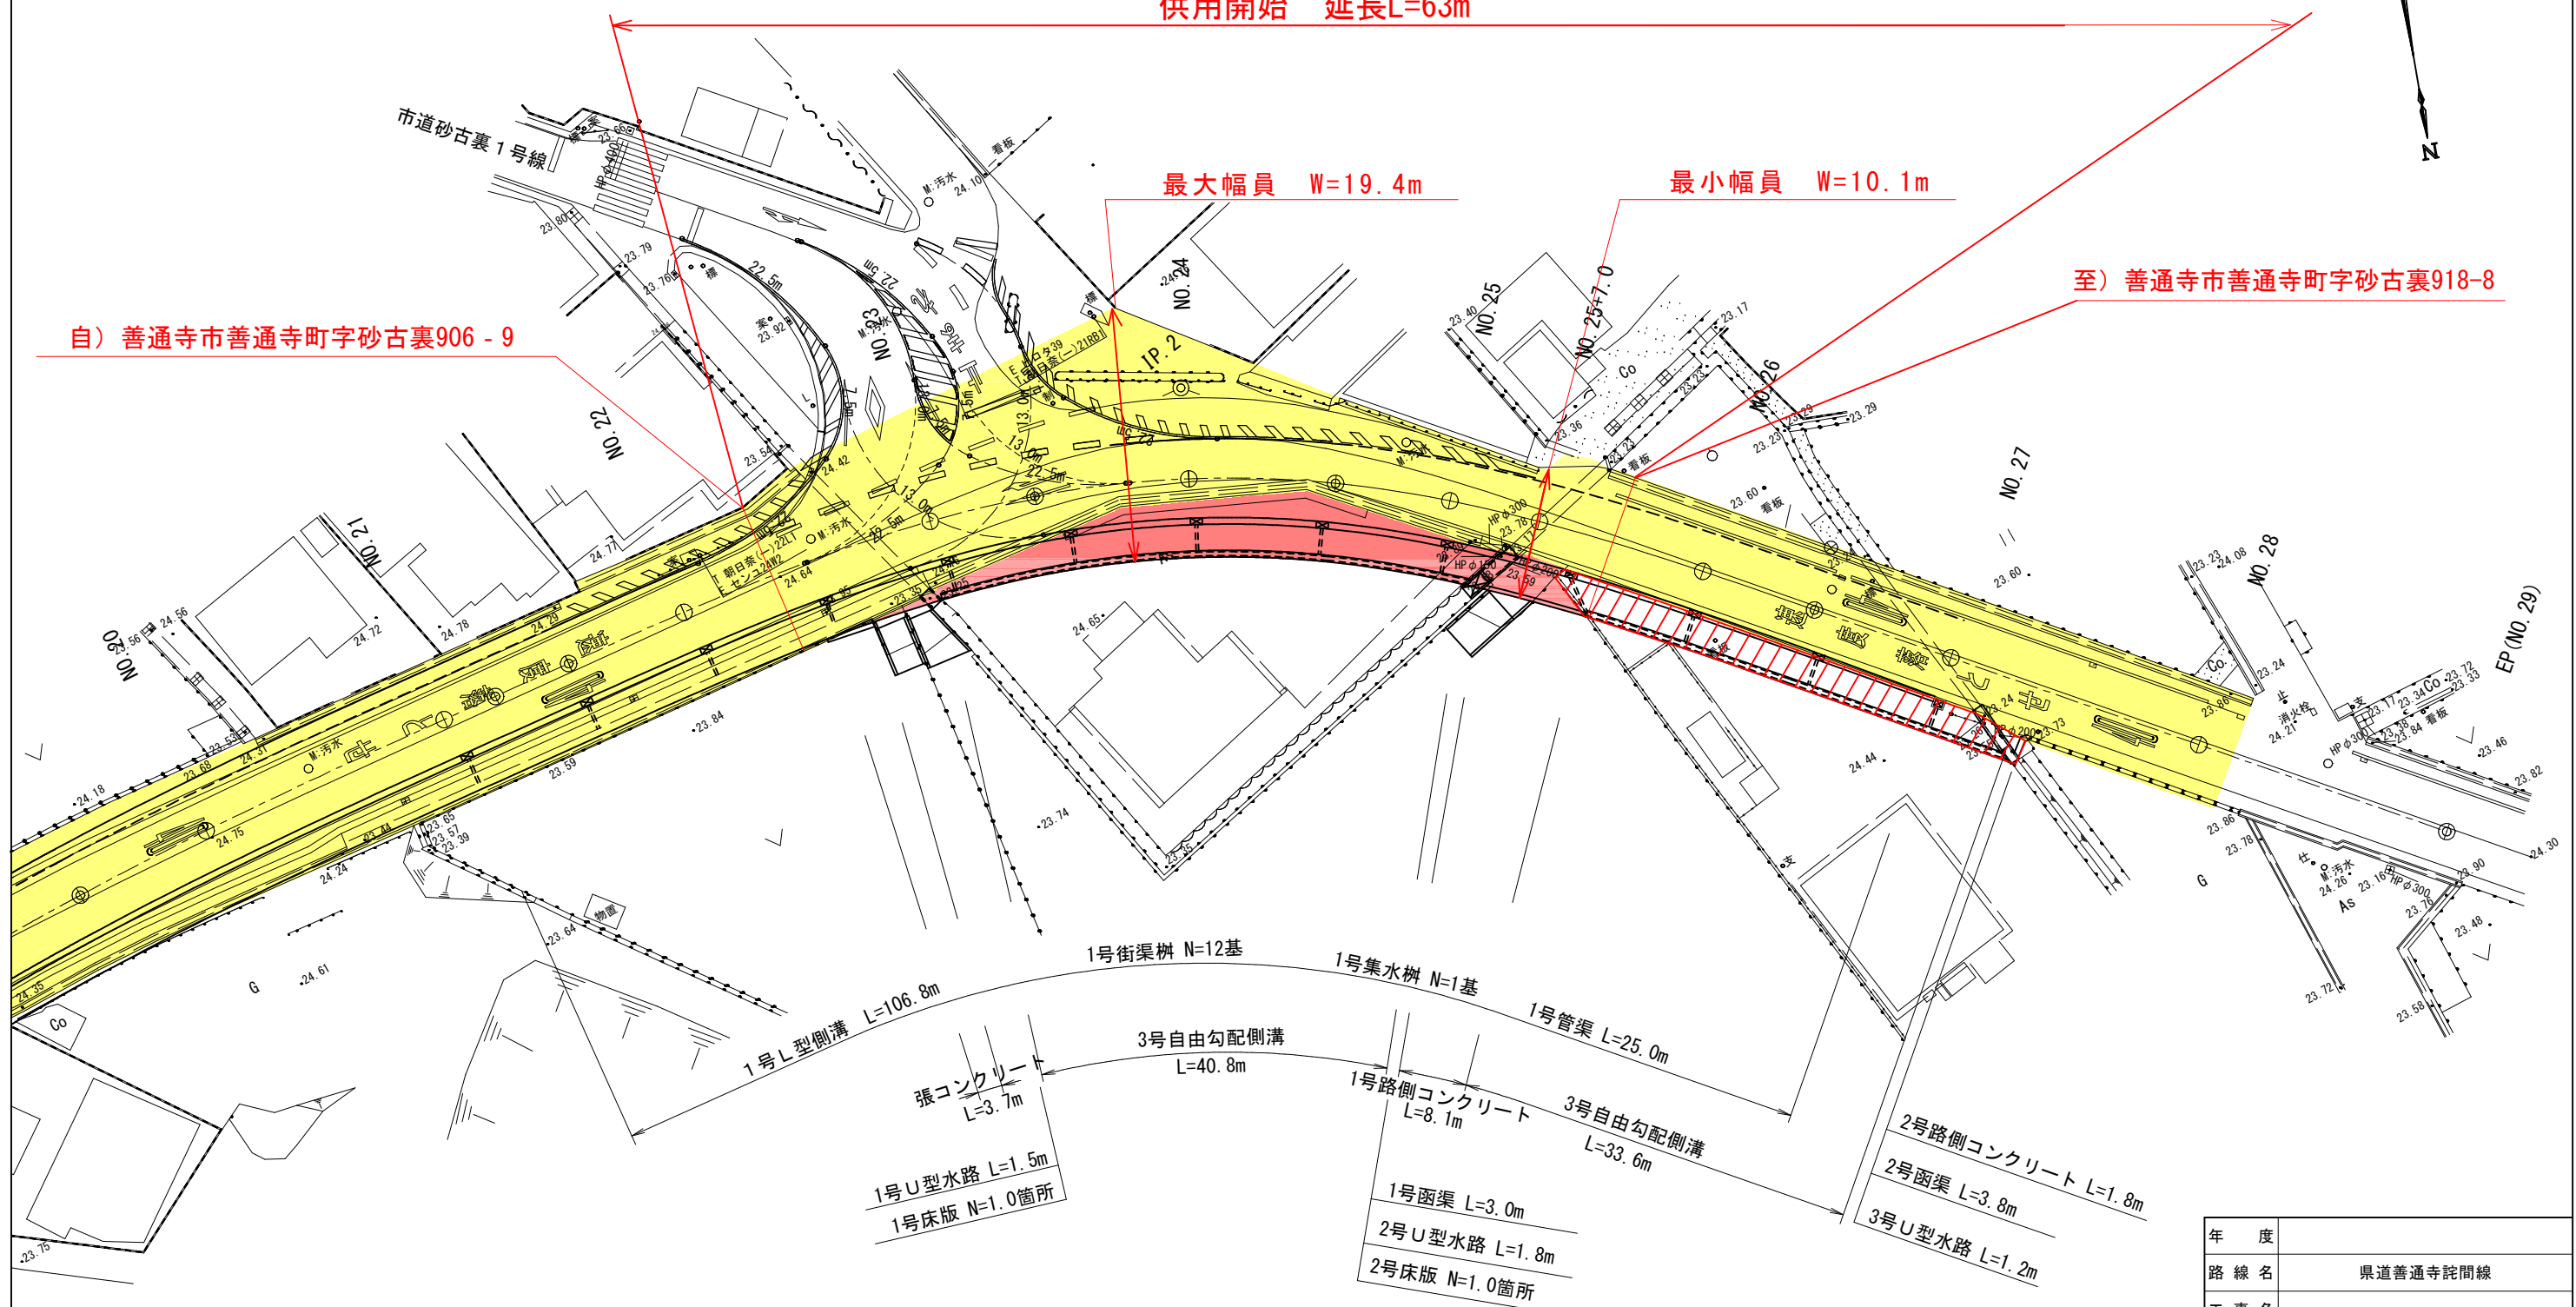

- 1号街渠樹 N=12基
- 1号集水樹 N=1基
- 1号管渠 L=25.0m
- 3号自由勾配側溝 L=40.8m
- 1号路側コンクリート L=8.1m
- 3号自由勾配側溝 L=33.6m
- 2号路側コンクリート L=1.8m
- 2号函渠 L=3.8m
- 3号U型水路 L=1.2m
- 張コンクリート L=3.7m
- 1号U型水路 L=1.5m
- 1号床版 N=1.0箇所
- 1号函渠 L=3.0m
- 2号U型水路 L=1.8m
- 2号床版 N=1.0箇所
- 1号L型側溝 L=106.8m

凡例

- …既供用済区間
- …供用開始区間
- …未供用区間

年度	
路線名	県道善通寺詫間線
工事名	
位置	善通寺市仙遊町他
図面名	平面図
縮尺	1:500 図面番号 /
作成年月日	
会社名	
事業者名	香川県中讃土木事務所