


平面図

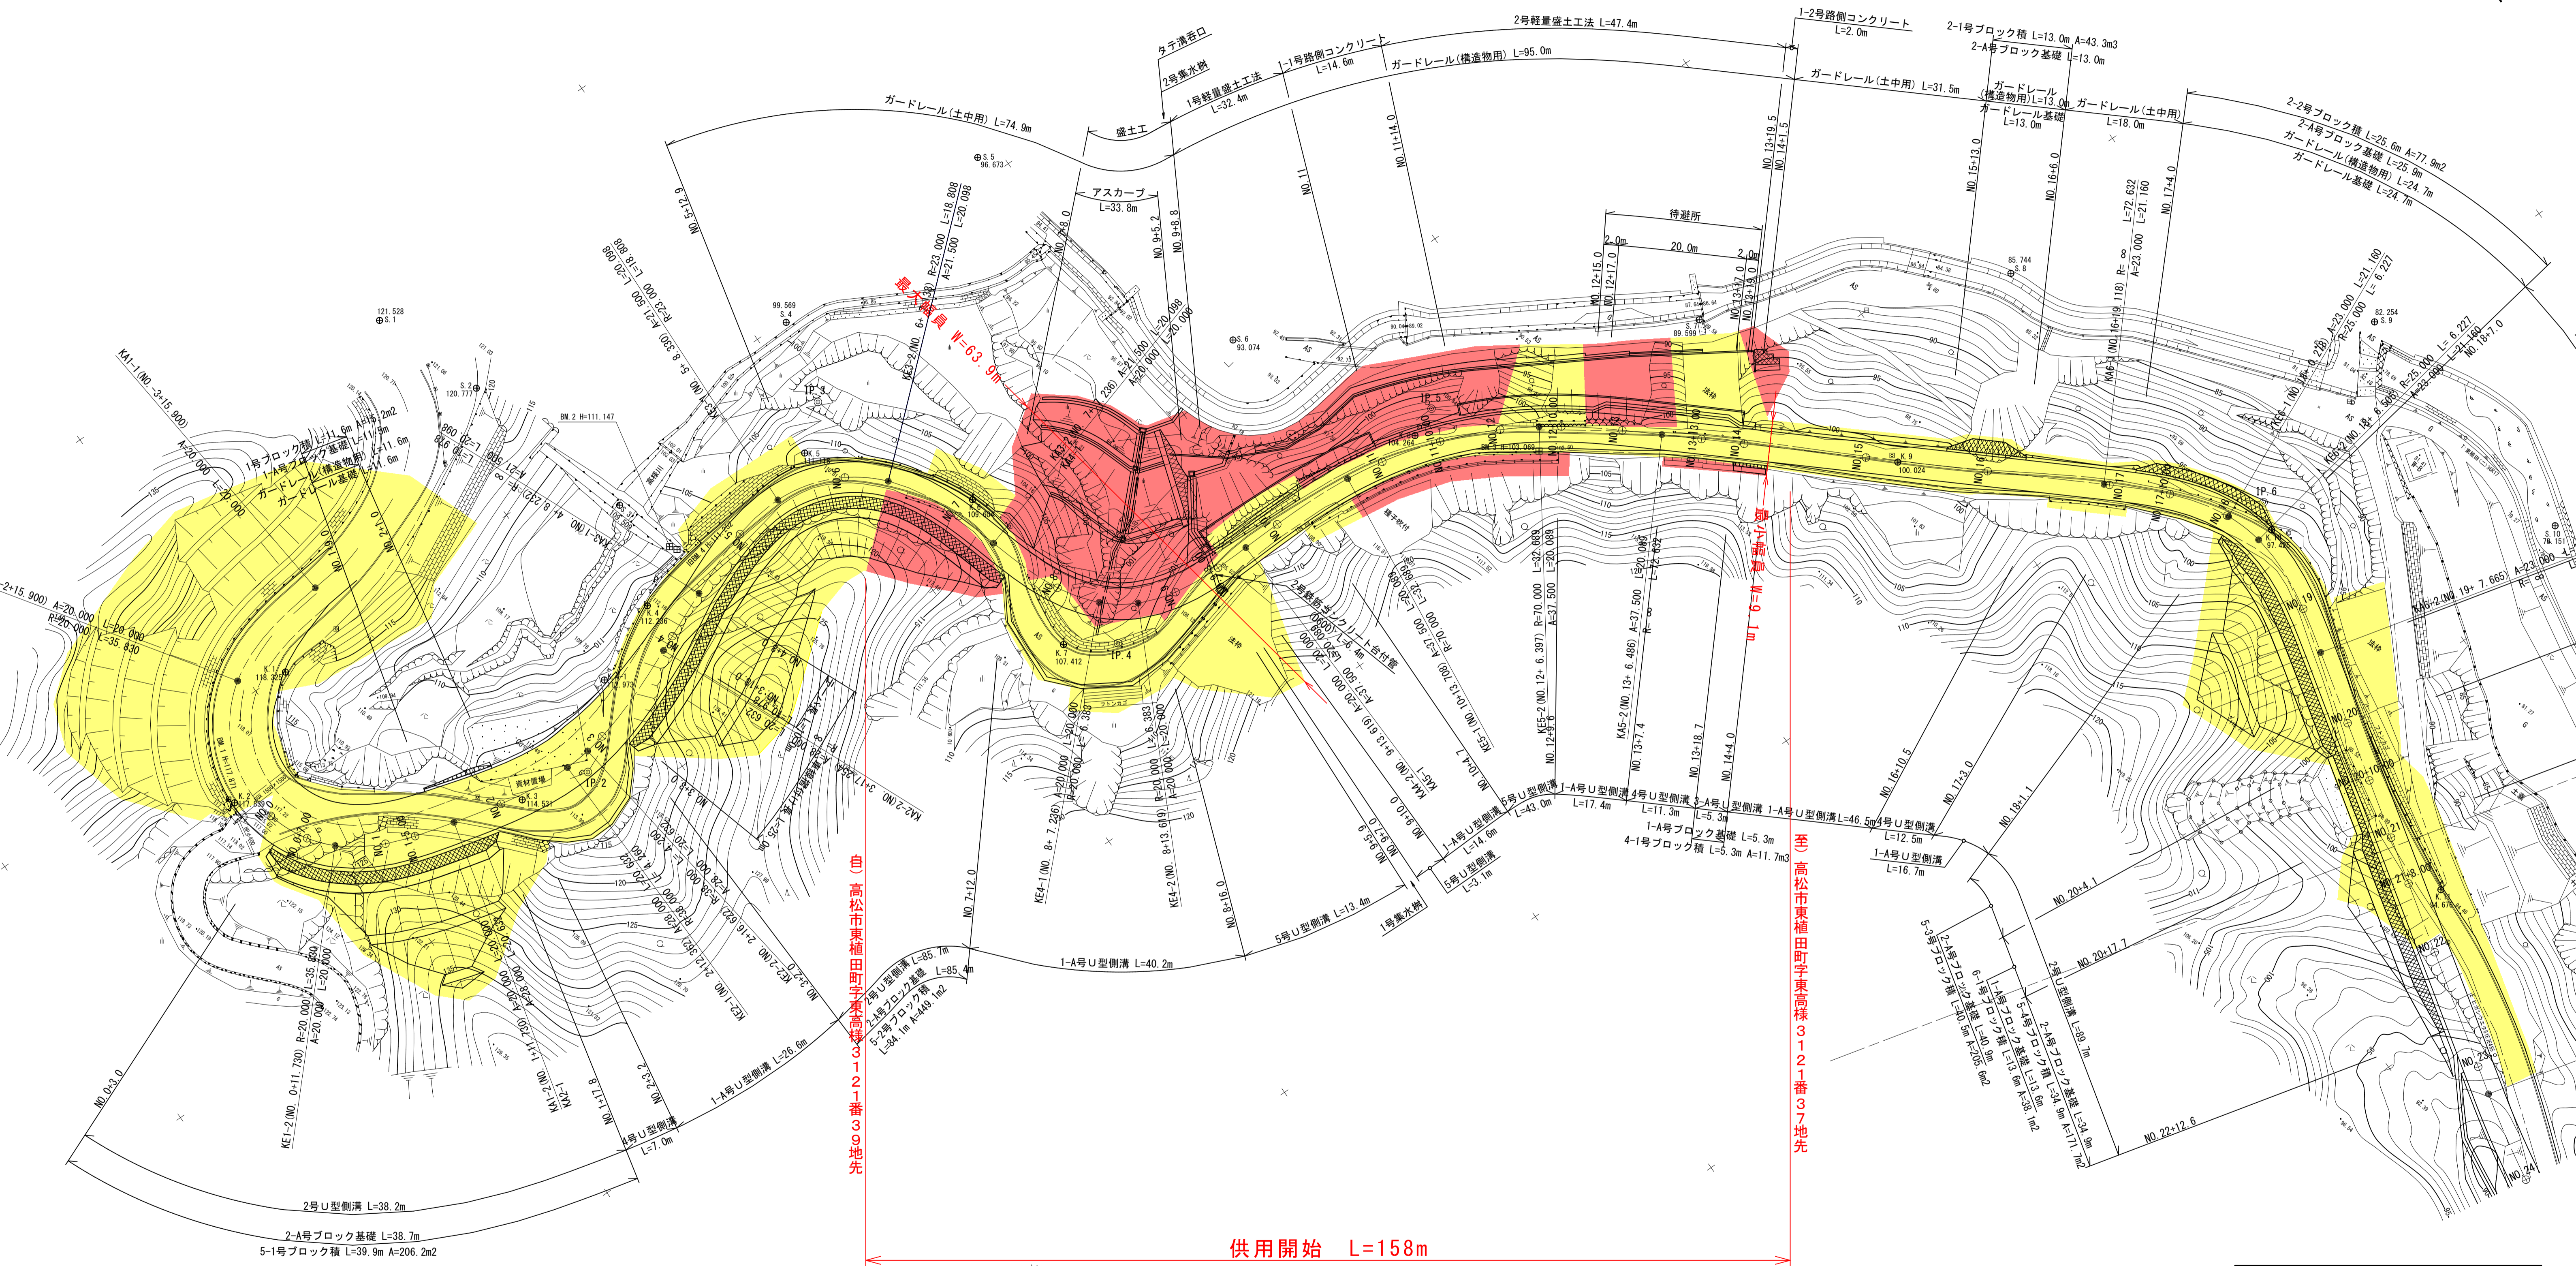

至高松市東植田町 子来高松線 3.1.2.1 番 3.9 地先

供用開始 L=158m

- 凡例
- 供用開始区間・・・赤色
 - 既供用区間・・・黄色
 - 未供用区間・・・赤色斜線
 - その他区間・・・黄色斜線

年度	平成28年度	実施	設計図
路線名	県道塩江屋島西線		
工事名			
位置	高松市東植田町・西植田町地内		
図面名	平面図		
縮尺	1:500	図面番号	
作成年月日	平成 年 月 日		
事業者名	香川県高松土木事務所		