


平面図 S=1:500

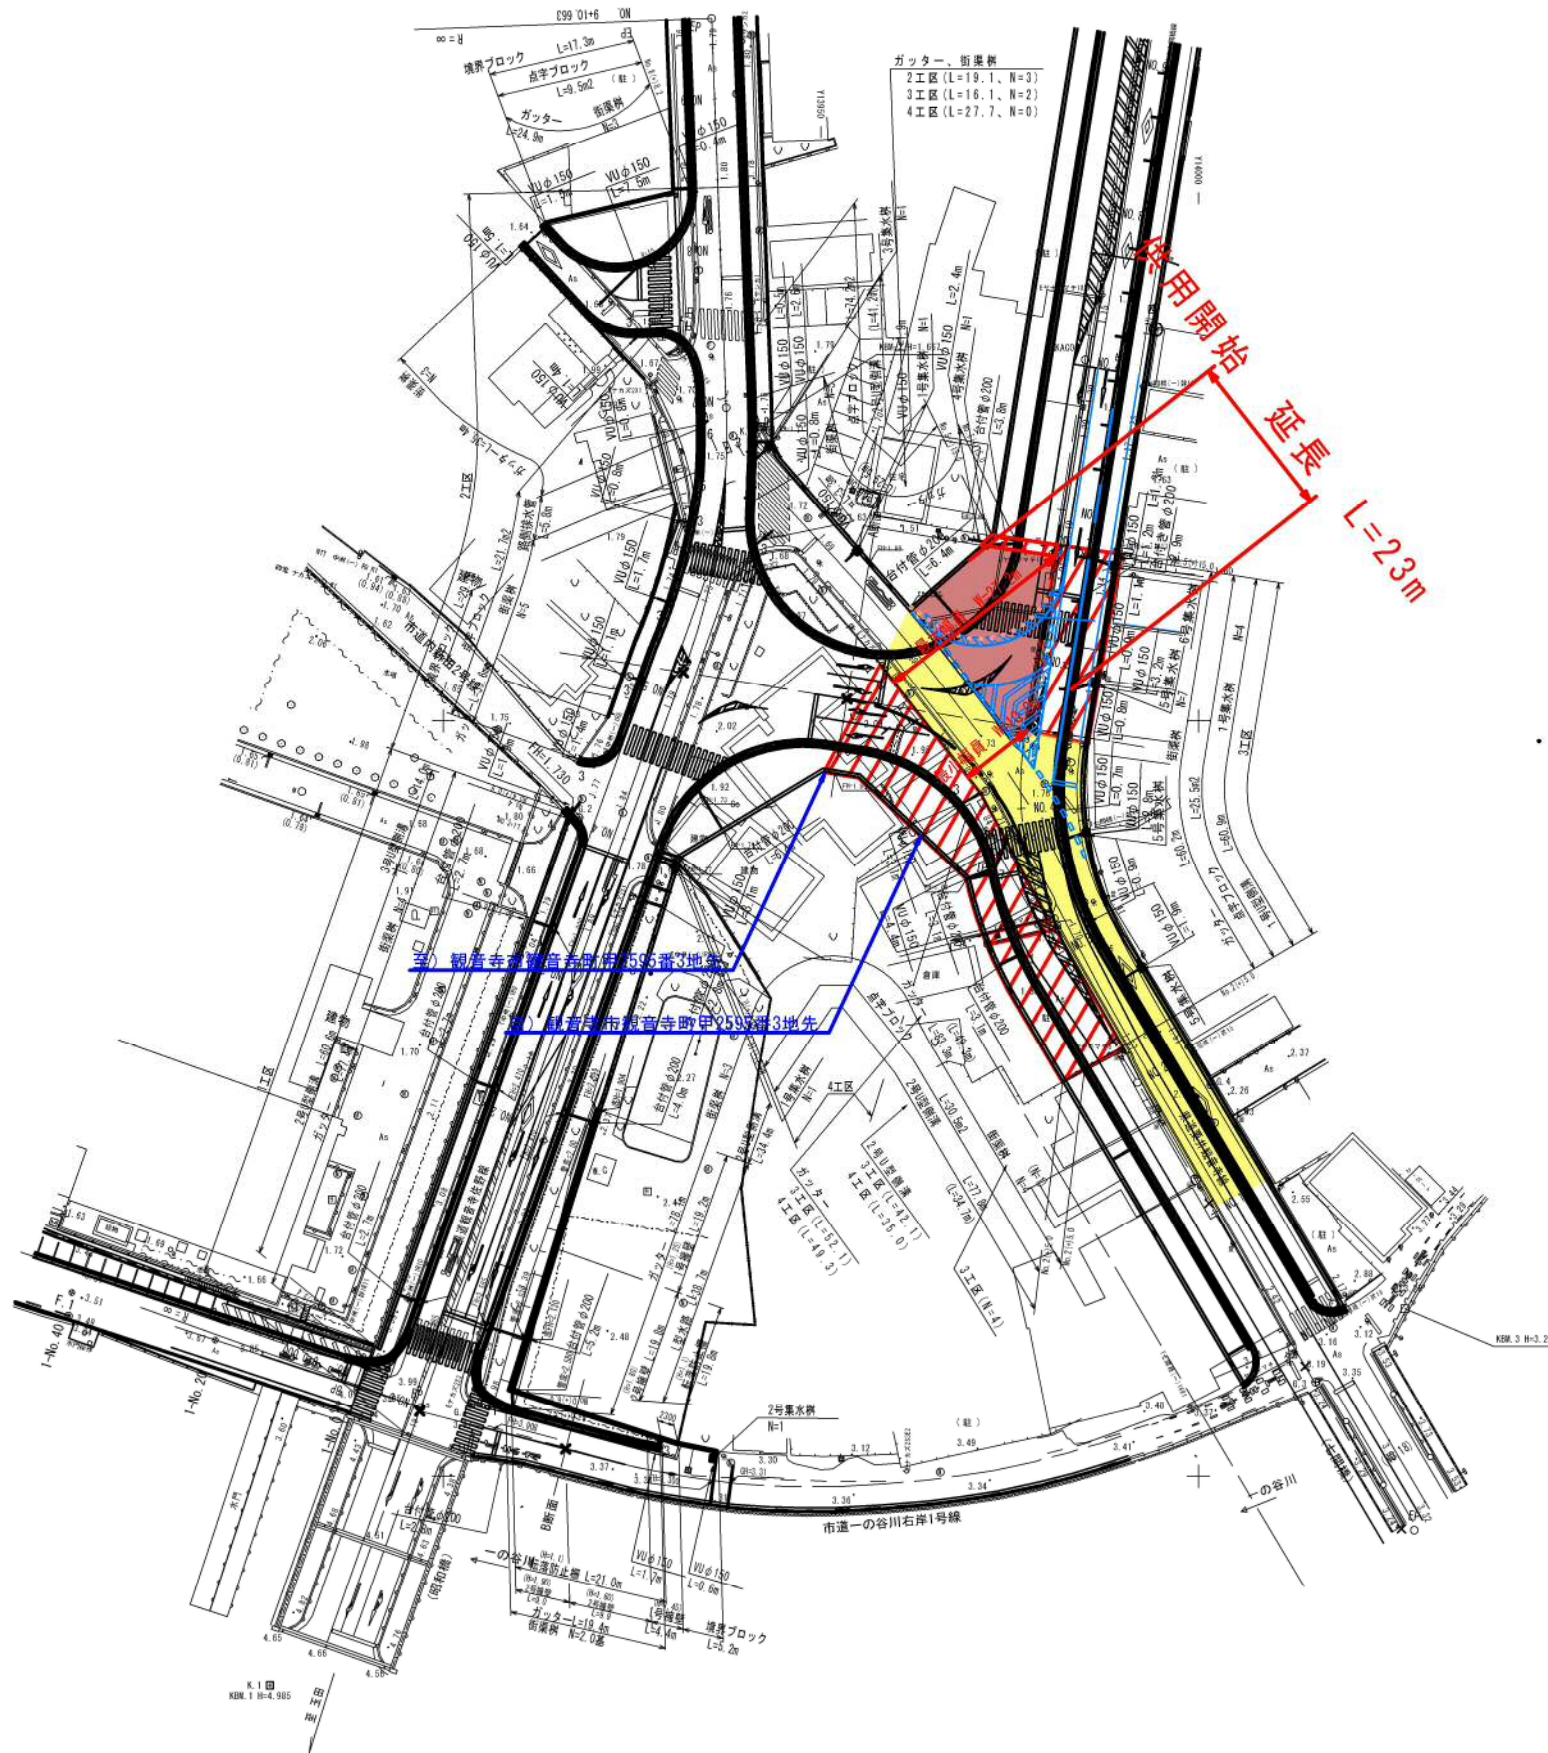

IP	IP.1
IA	09-58-41
R	22.00
TL	21.99
CL	34.55
SL	9.11

区名	区界	Y
4.1	124672.205	13937.046
4.2	124628.863	13942.164
4.1	124199.539	13983.106
4.2	124767.222	13917.985
4.3	124712.502	14015.328
4.4	124751.749	14001.652
4.5	124764.226	13976.021



	供用開始区間
	既供用済区間
	未供用区間

年度	
路線名	県道栗井観音寺線(七間橋工区)
工事名	
位置	観音寺市 観音寺町
図面名	平面図
縮尺	S=1:500 図面番号
作成年月日	平成26年6月
会社名	
事業者名	香川県西讃土木事務所