


平面図 S=1:500

自) 香川県三豊市高瀬町羽方字田井834-2地先

至) 香川県三豊市高瀬町羽方字田井826-1地先

供用開始区間 L=133m

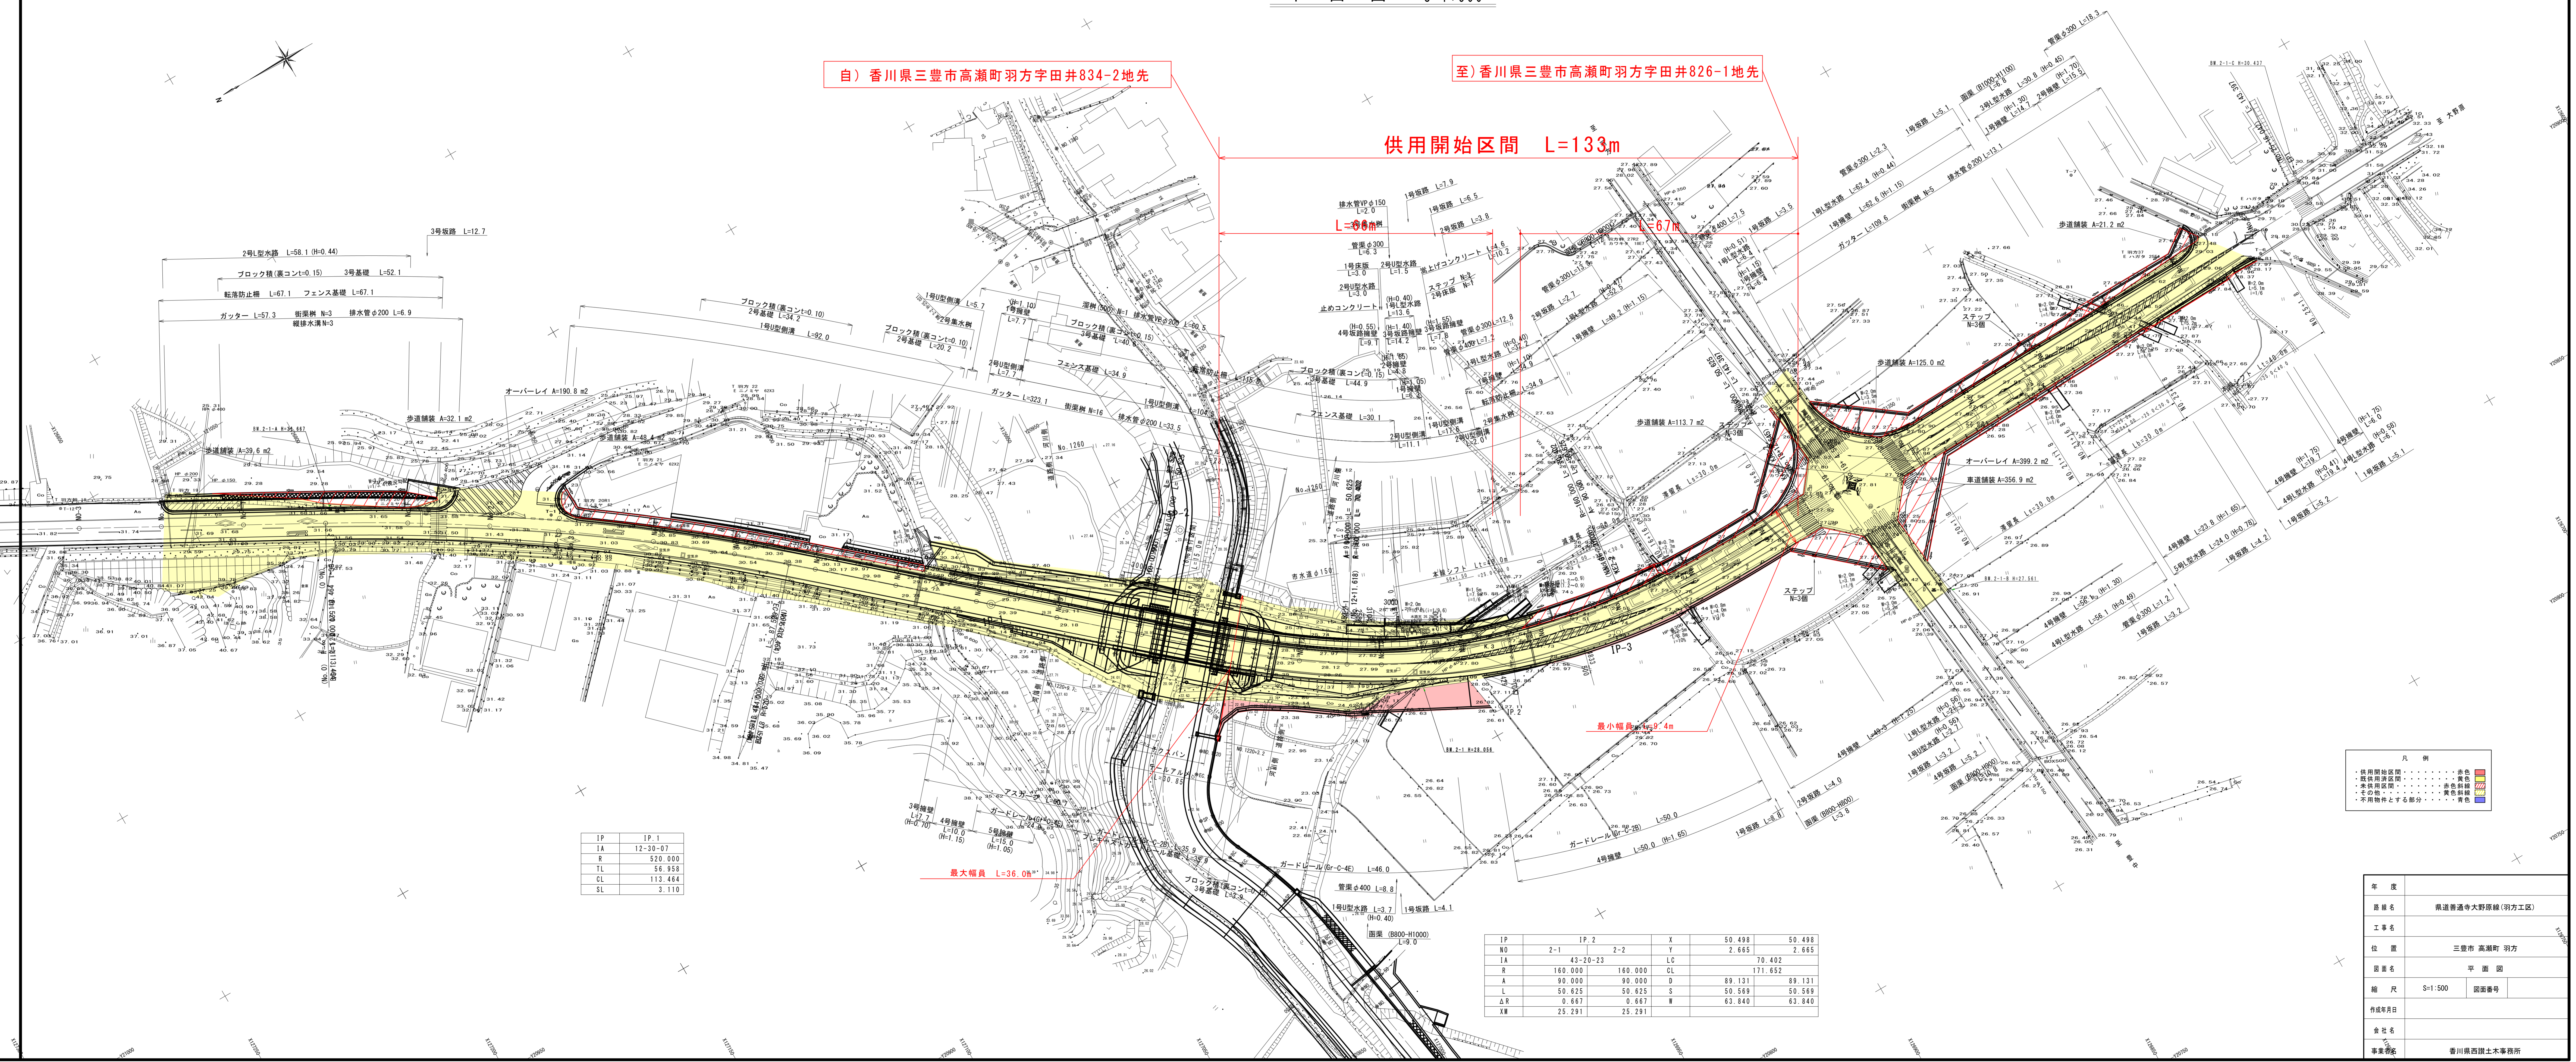

IP	IP.1
IA	12-30-07
R	520.000
TL	56.958
CL	113.464
SL	3.110

IP	2-1	IP.2	2-2	X	50.498	50.498
NO	43-20-23	Y			2.665	2.665
IA		LC				70.402
R	160.000	160.000	CL			171.652
A	90.000	90.000	D		89.131	89.131
L	50.625	50.625	S		50.569	50.569
ΔR	0.667	0.667	W		63.840	63.840
XW	25.291	25.291				

- 凡例
- ・供用開始区間 黄色
 - ・供用開始区間 赤色
 - ・未供用区間 白色斜線
 - ・その他 白色
 - ・不用物とする部分 青色

年度	
路線名	県道普通寺大野原線(羽方工区)
工事名	
位置	三豊市 高瀬町 羽方
図面名	平面図
縮尺	S=1:500 図面番号
作成年月日	
会社名	
事業所名	香川県西讃土木事務所