


L=111.0m

落合橋 平面図 S=1:500

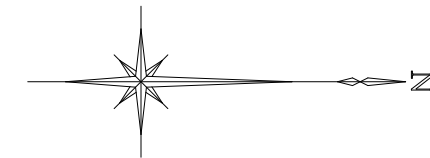


起点
高松市御厩町字落合178-1地先

終点
高松市鬼無町字鬼無147-1地先

最大幅員W=14.9m

最小幅員W=6.4m

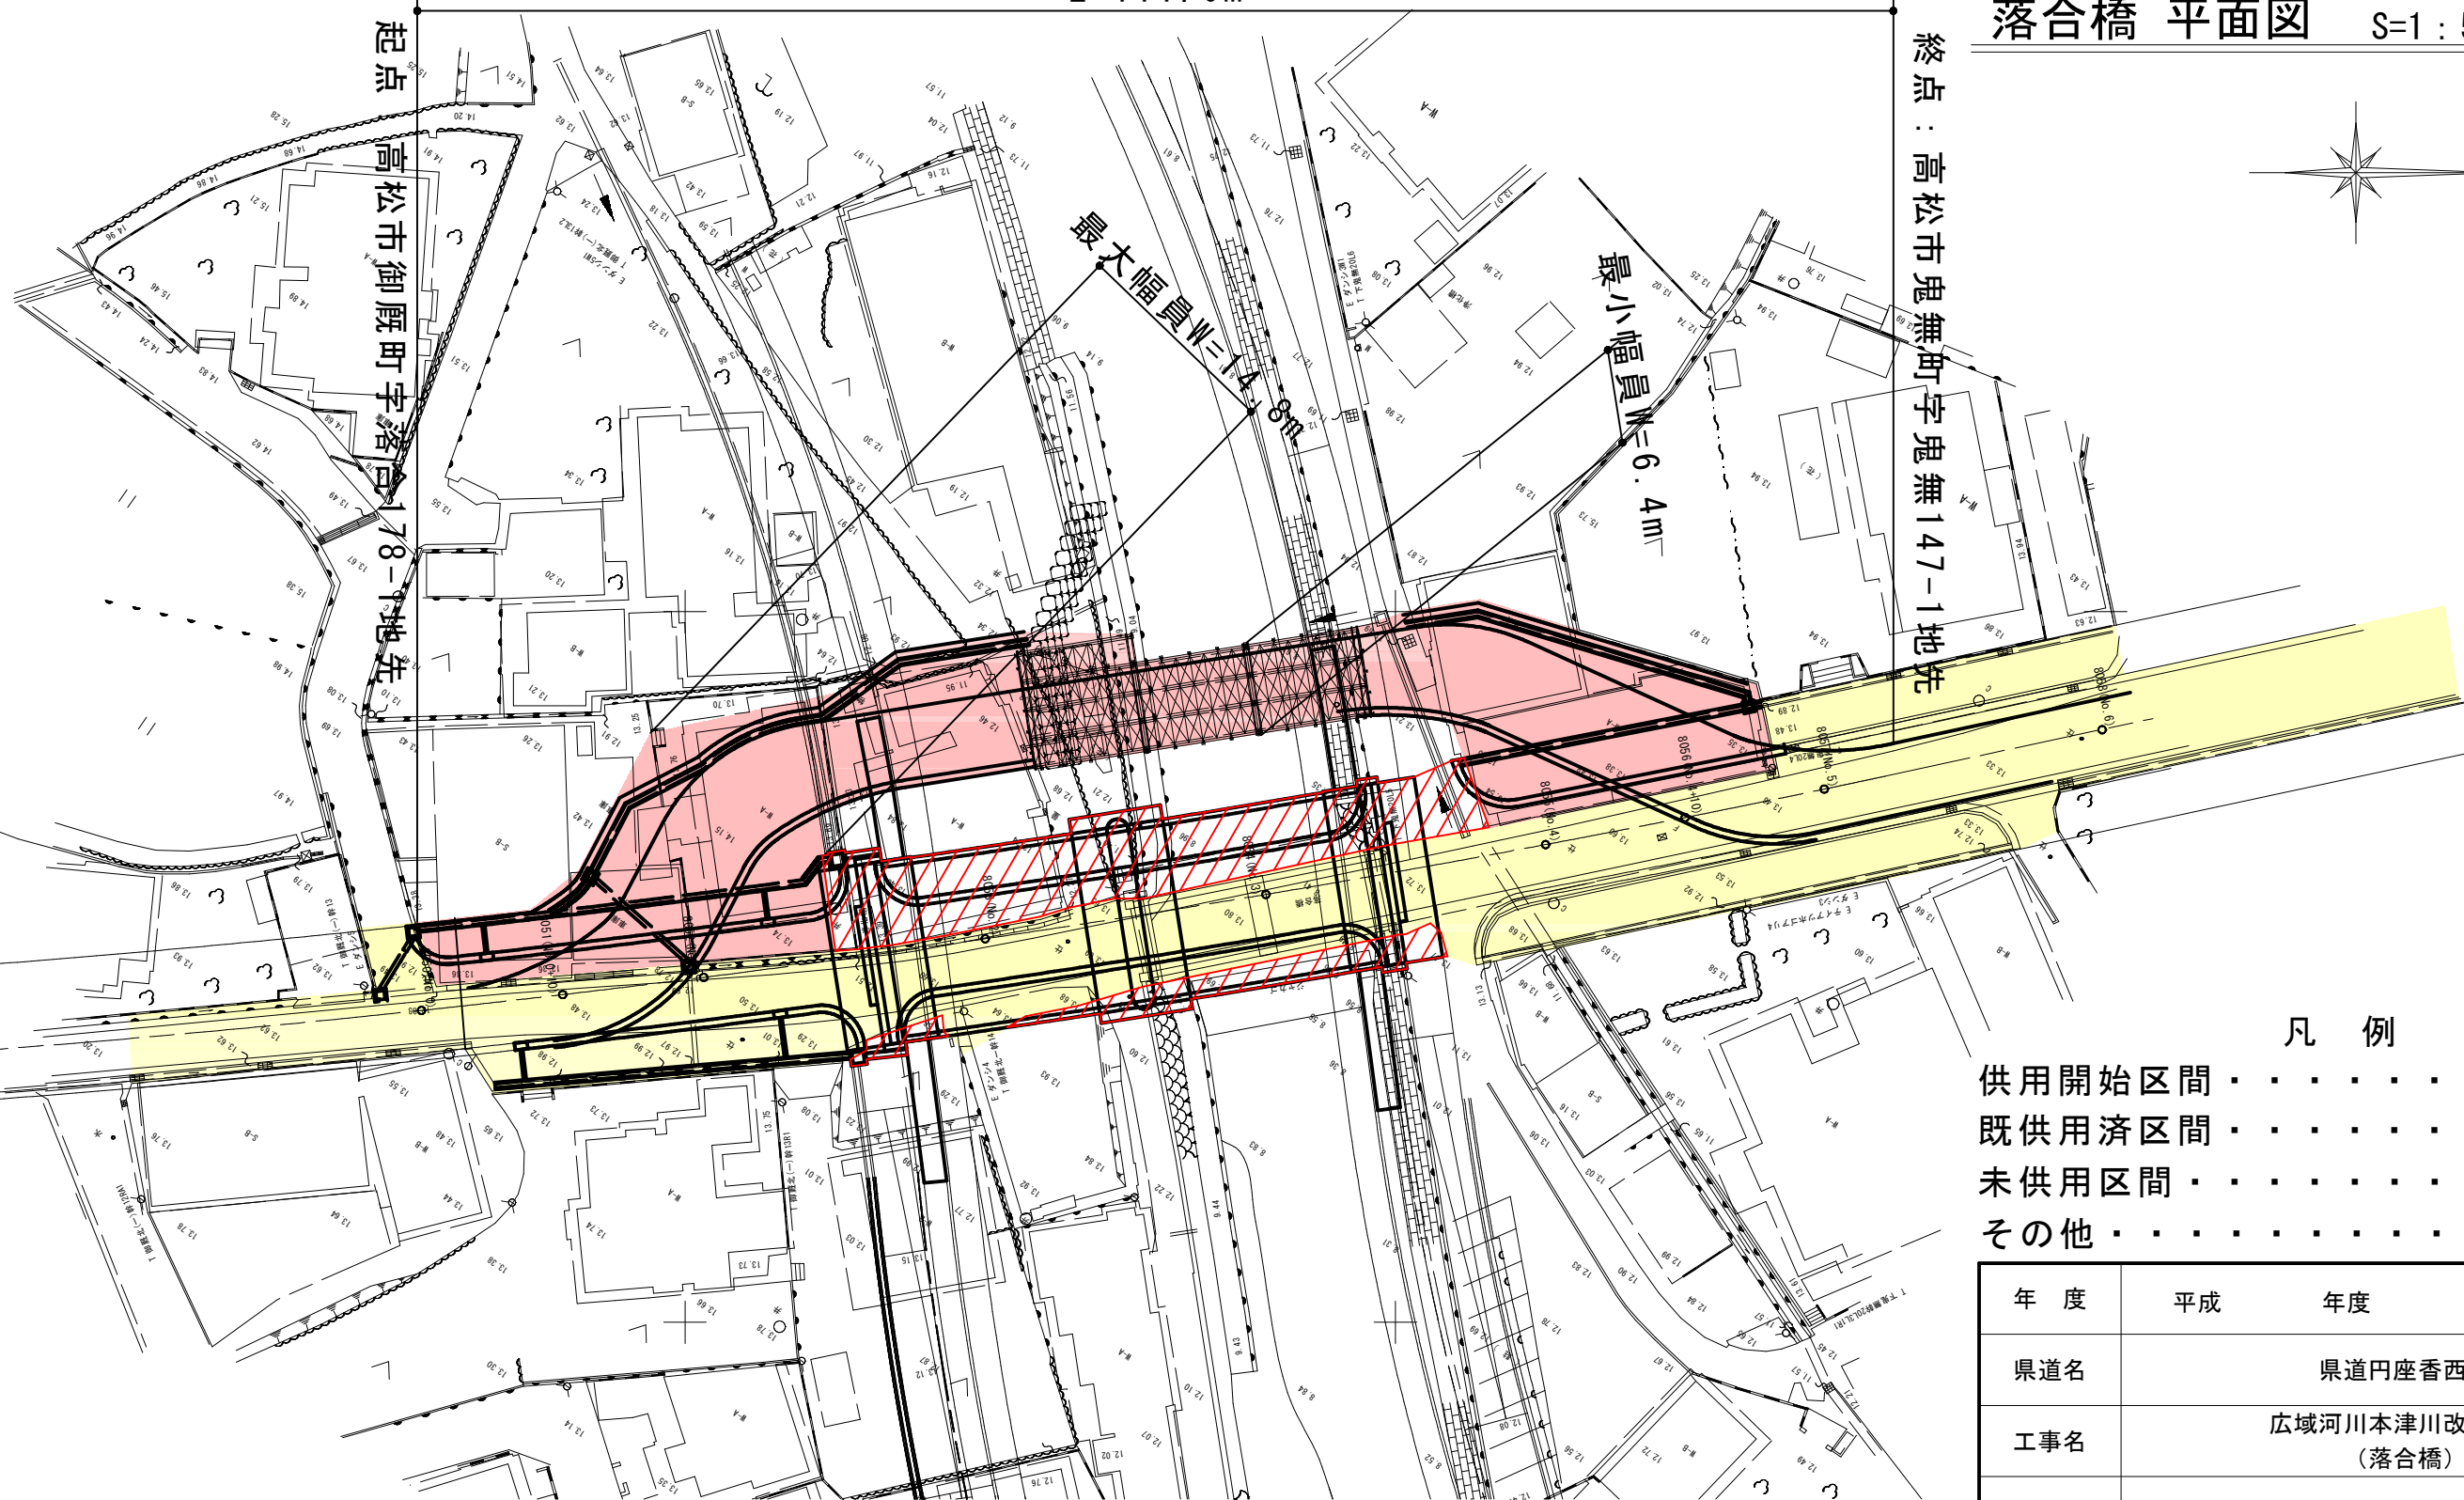

凡例

- 供用開始区間 赤色
- 既供用済区間 黄色
- 未供用区間 赤色斜線
- その他 黄色斜線

年度	平成	年度	設計図
県道名	県道円座香西線		
工事名	広域河川本津川改修工事 (落合橋)		
位置	高松市 御厩町・鬼無町		
図面名	落合橋 平面図		
縮尺	図示	図面番号	
作成年月日	平成	年 月 日	
会社名			
事業者名	香川県 高松土木事務所		