


平面図

S=1:250

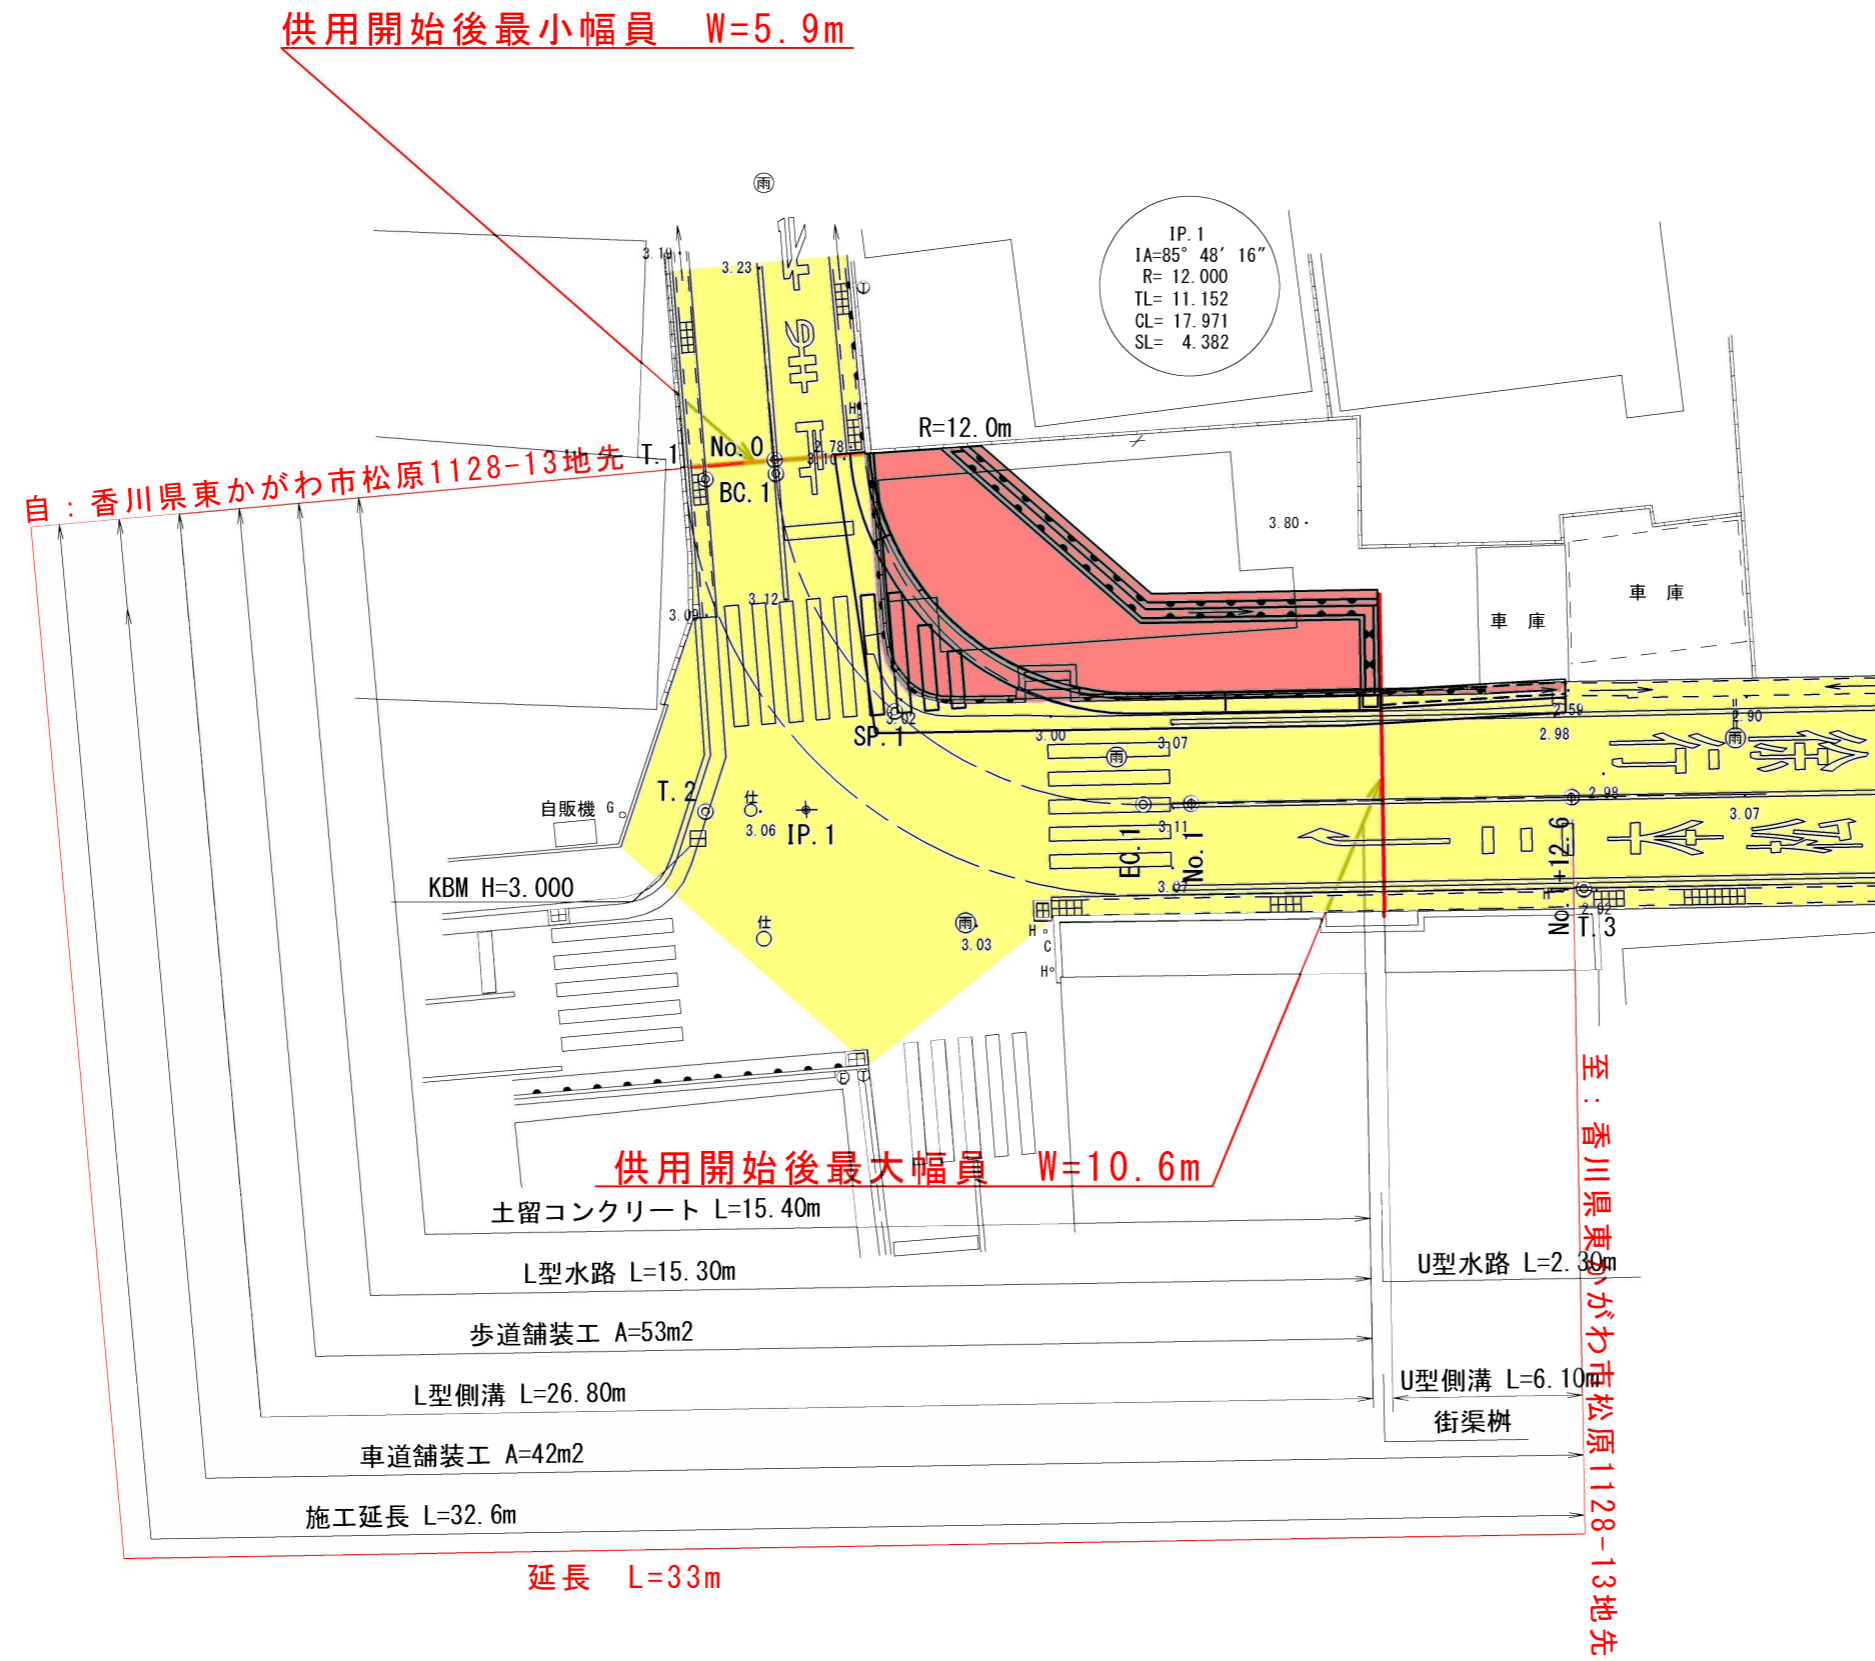

	供用開始区間
	既供用済区間

路線名	県道津田引田線
工事名	交通安全施設工事
位置	東かがわ市松原
図面名	平面図
縮尺及単位	1 : 2 5 0
設計者	
年月日	
図面番号	