


平面図

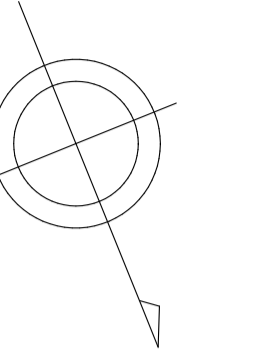

変更後 (B) L=425m

変更前 (B) L=425m

仲多度郡  
まんのう町  
吉野

巨瀬川遊歩道

無名3号橋 Kb L=2.3 W=4.2

吉野

最小幅員 W=12.0m

最大幅員 W=26.0m

(自歩)

(自歩)

(自歩)

自) まんのう町吉野字下大宮607-1地先


最大幅員 W=8.0m

最小幅員 W=3.2m

至) まんのう町吉野下字杉上上所728-1地先

変更前 (A) L=430m

1:500

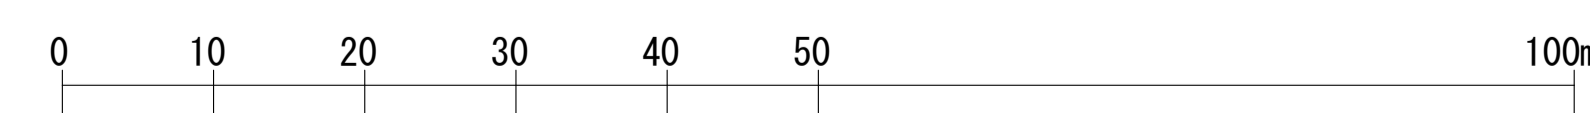

凡例	
■	既設道路敷地
■	不用物件とする部分

図面名	区域変更平面図 (橋道事務所西側中継)	
縮尺	1/500	図面番号
事業者名	香川県中興土木事務所	