

平面図

S=1:500

香川県 高松市 塩江町 安原上


至：香川県高松市塩江町安原上
字五味尾118番3地先

自：香川県高松市
塩江町安原上字
五味尾103番4地先

供用開始
L=102m

最大幅員
W=51.2m

最小幅員
W=12.2m

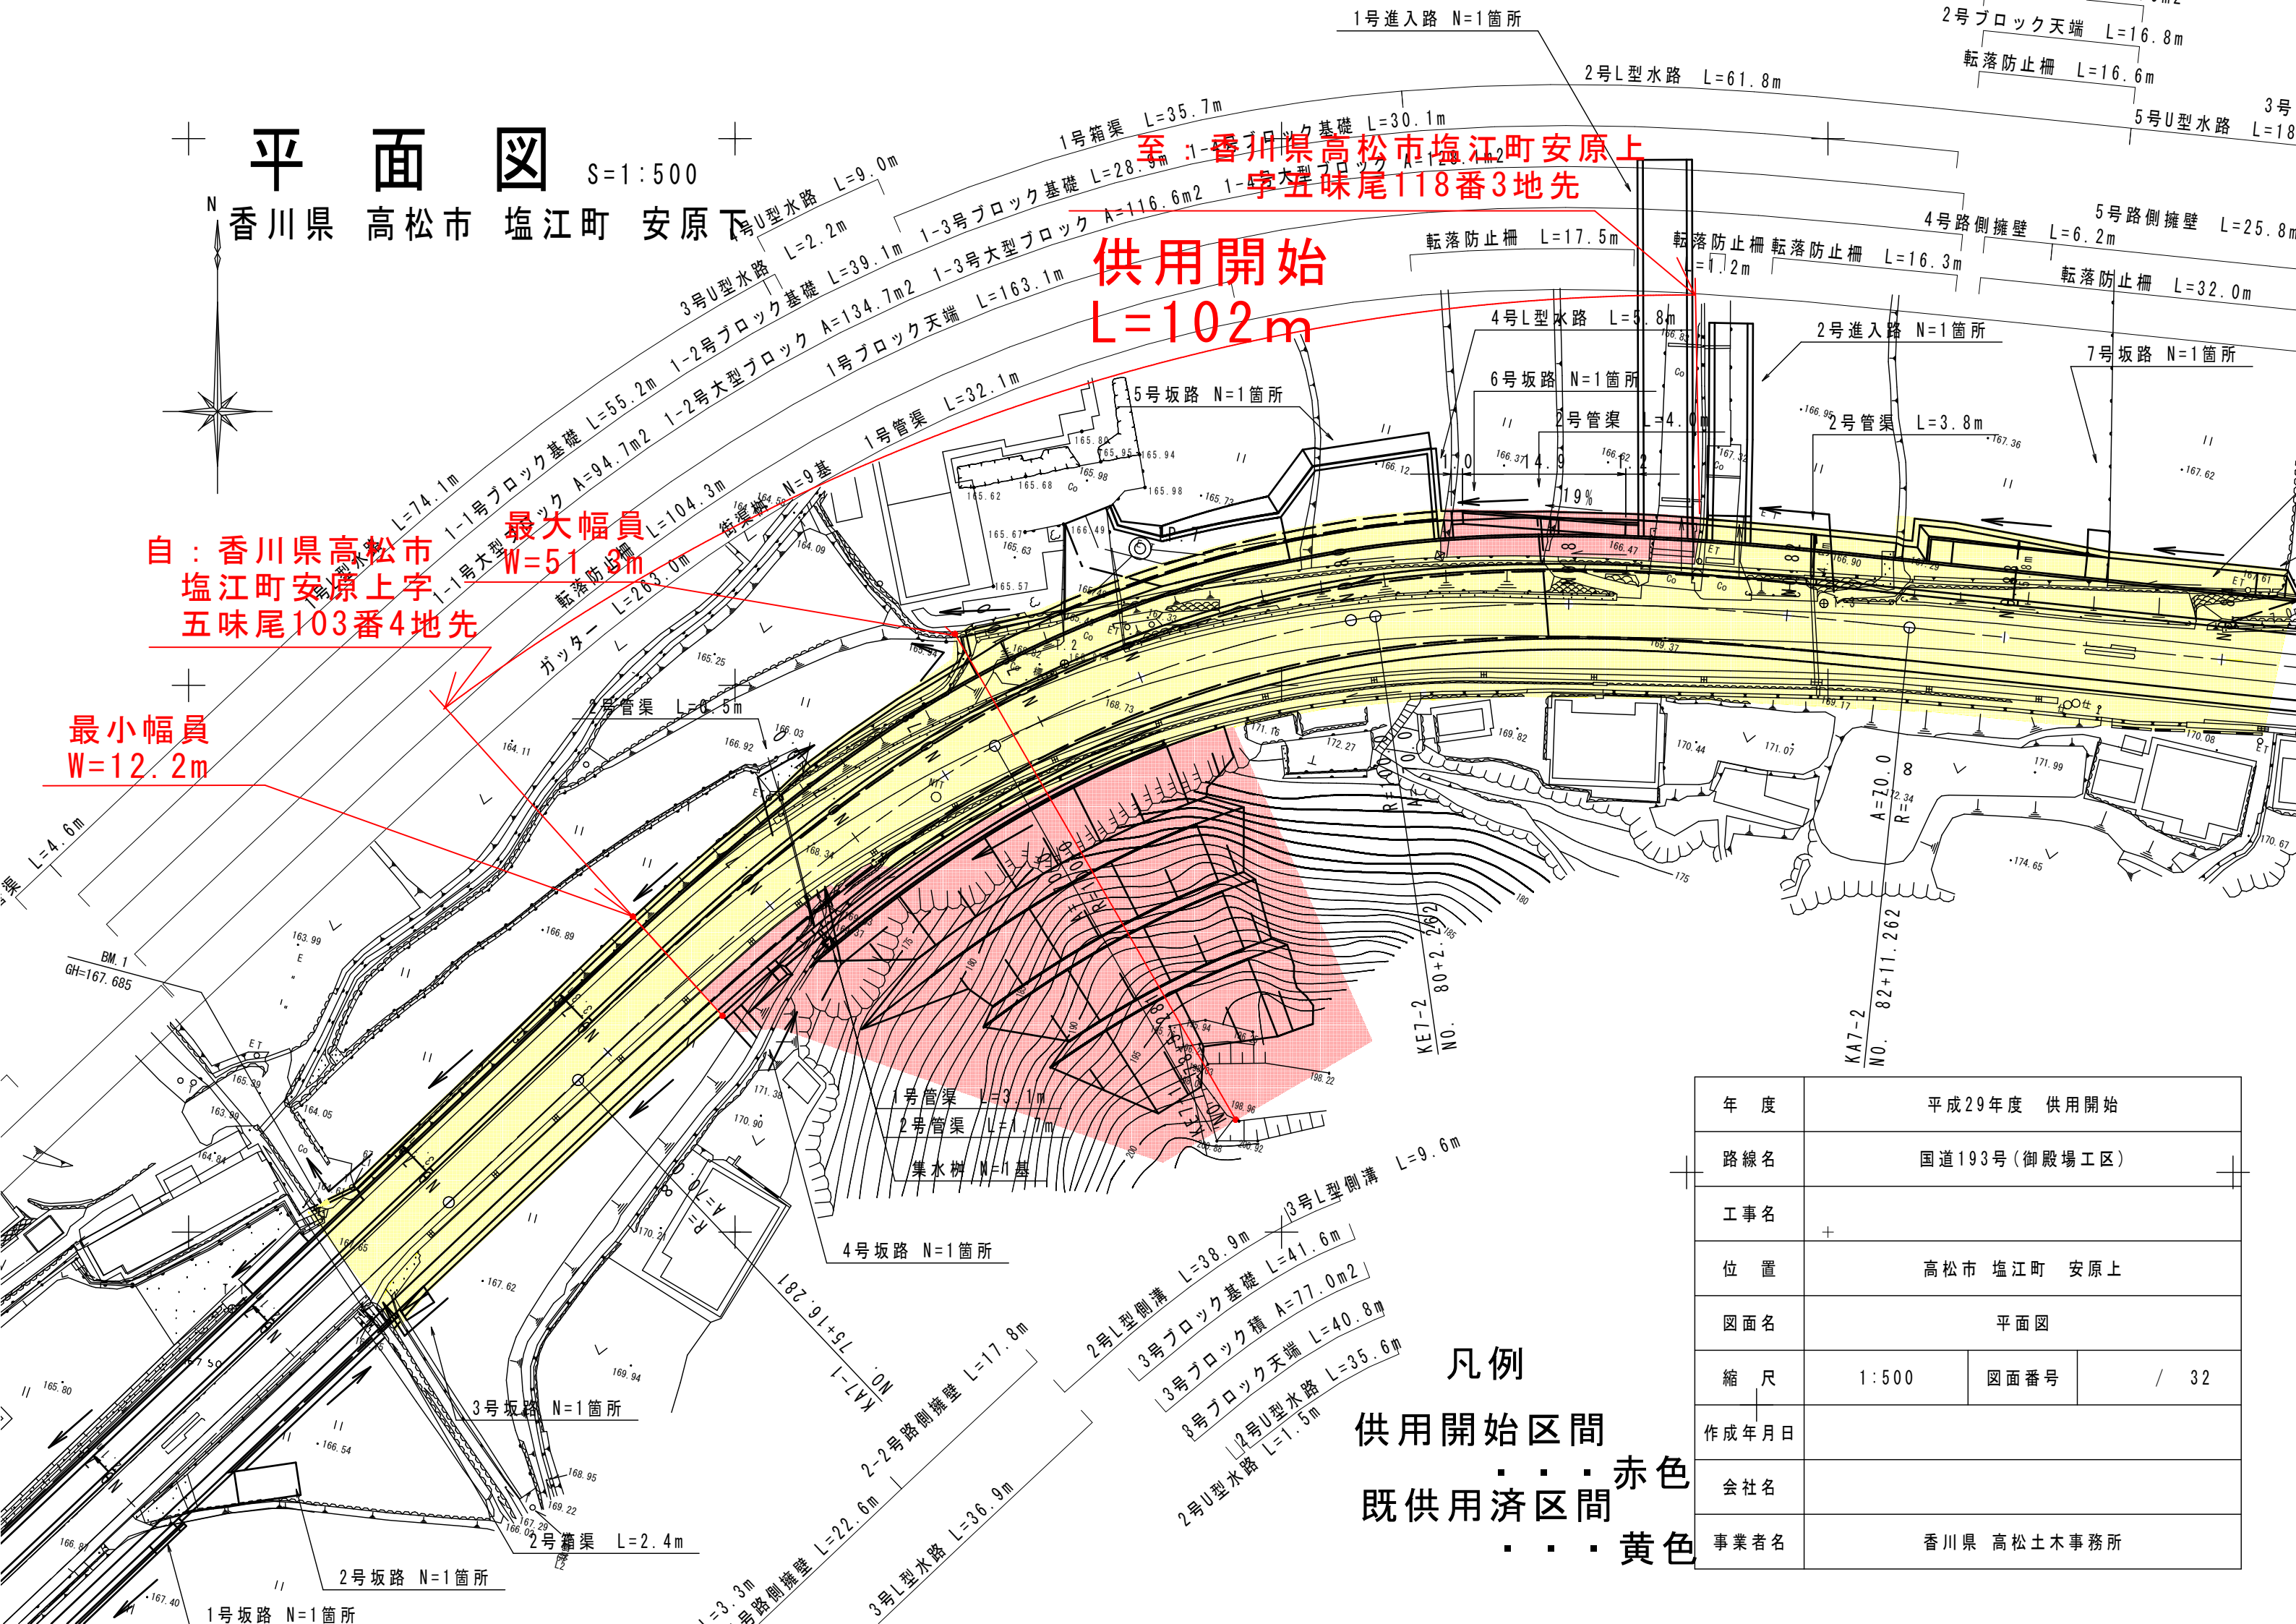

凡例

- 供用開始区間
 - 既供用済区間
- 赤色
■■■ 黄色

年度	平成29年度 供用開始		
路線名	国道193号(御殿場工区)		
工事名	+		
位置	高松市 塩江町 安原上		
図面名	平面図		
縮尺	1:500	図面番号	/ 32
作成年月日			
会社名			
事業者名	香川県 高松土木事務所		