


県道長尾丸亀線 平面図

S=1:500

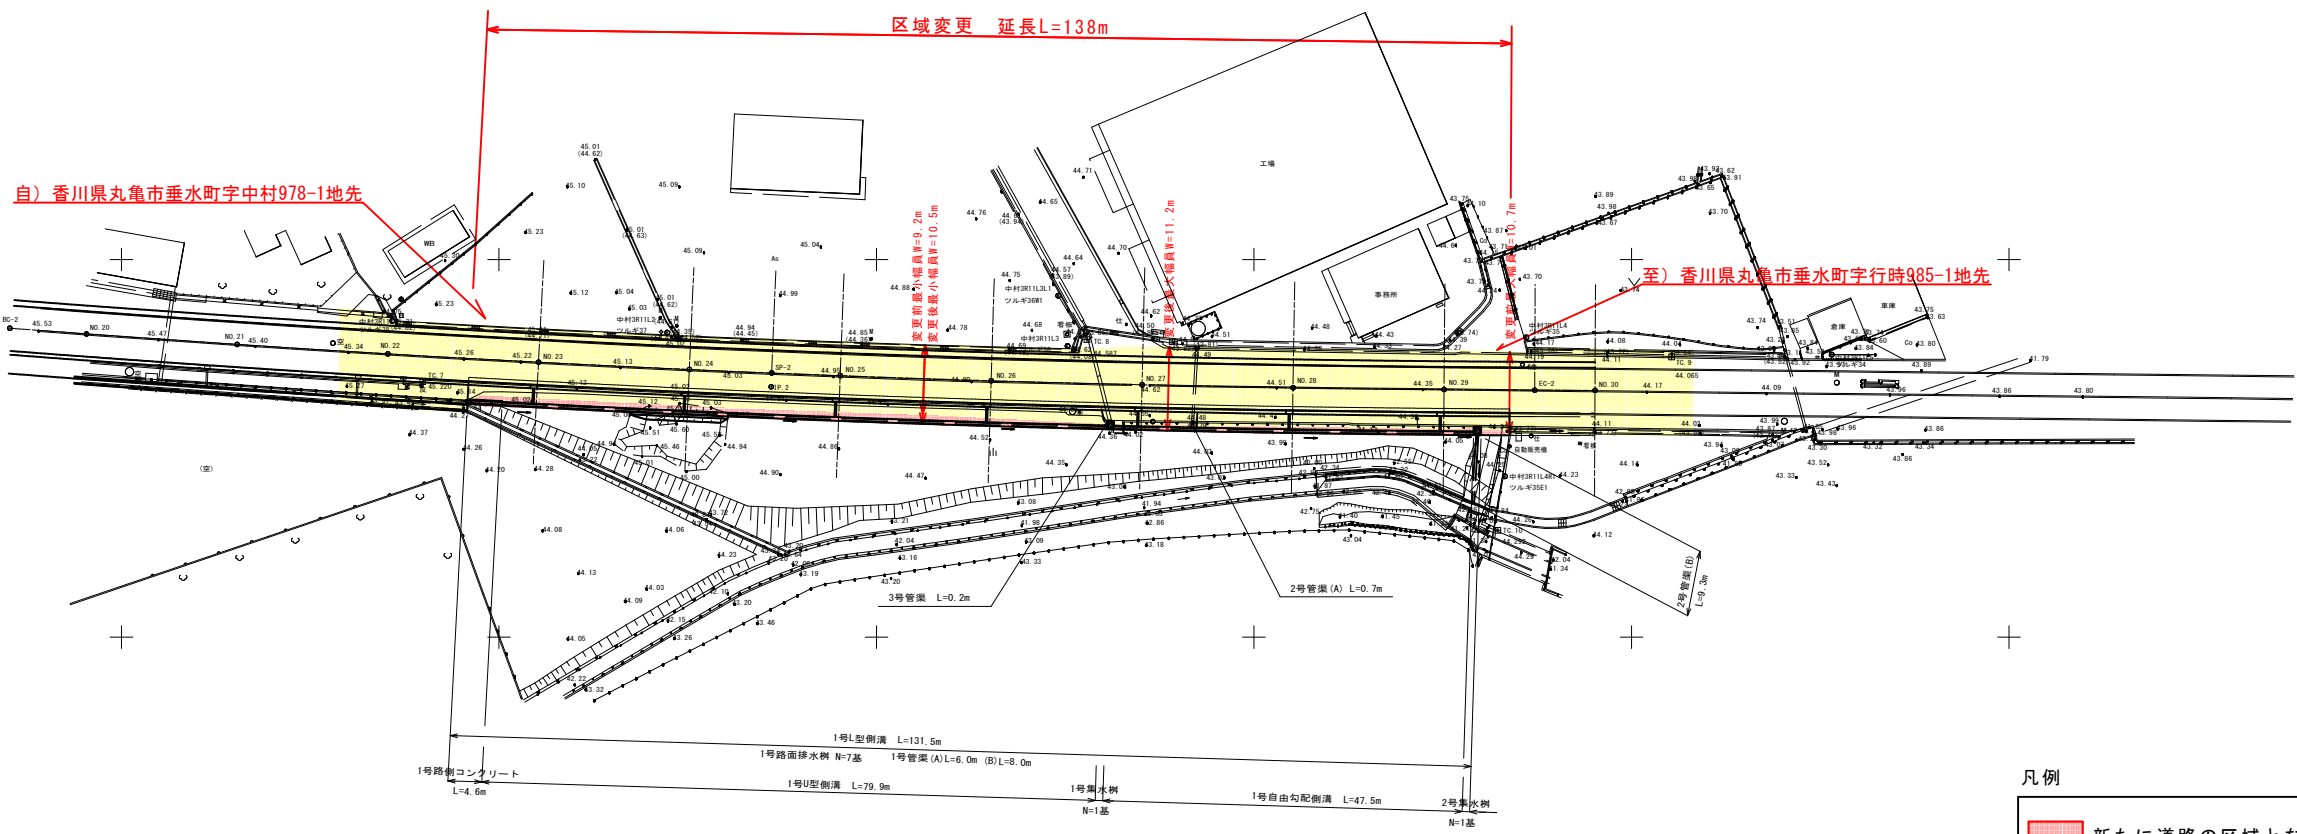

凡例

- 新たに道路の区域となる部分
- 既に道路の区域となっている部分

IPNO	2
1A	4-08-14
R	2800
TL	101.134
CL	202.180
SL	1.826
BC	NO. 19+ 9.822
SP	NO. 24+10.911
EC	NO. 29+12.001

※ No. 29付近には丸亀市農林水産課の水路事業計画を反映している。
(紫色)

年度	平成29年度		
路河川名等	県道長尾丸亀線		
工事名			
位置	丸亀市垂水町		
図面名	平面図		
縮尺	1/500	図面番号	1/9
作成年月日	平成 年 月 日		
会社名			
事業者名	香川県中讃土木事務所		