


坂出宇多津線	曲線表	坂出宇多津線	曲線表	坂出宇多津線	曲線表
IPNO	BP	IPNO	NO.0	IPNO	EP
IA	IA	IA	0-45-48	IA	
R		R		R	
TL		TL		TL	
CL		CL		CL	
SL		SL		SL	
Dis		Dis	201.558	Dis	208.594
BC	-201.558	BC	0.000	BC	208.594
EC	-201.558	EC	0.000	EC	208.594
X	146275.300	X	146242.911	X	146206.652
Y	32443.096	Y	32244.157	Y	32038.739



- 供用開始区間
- 既供用済区間
- 未供用区間
- その他

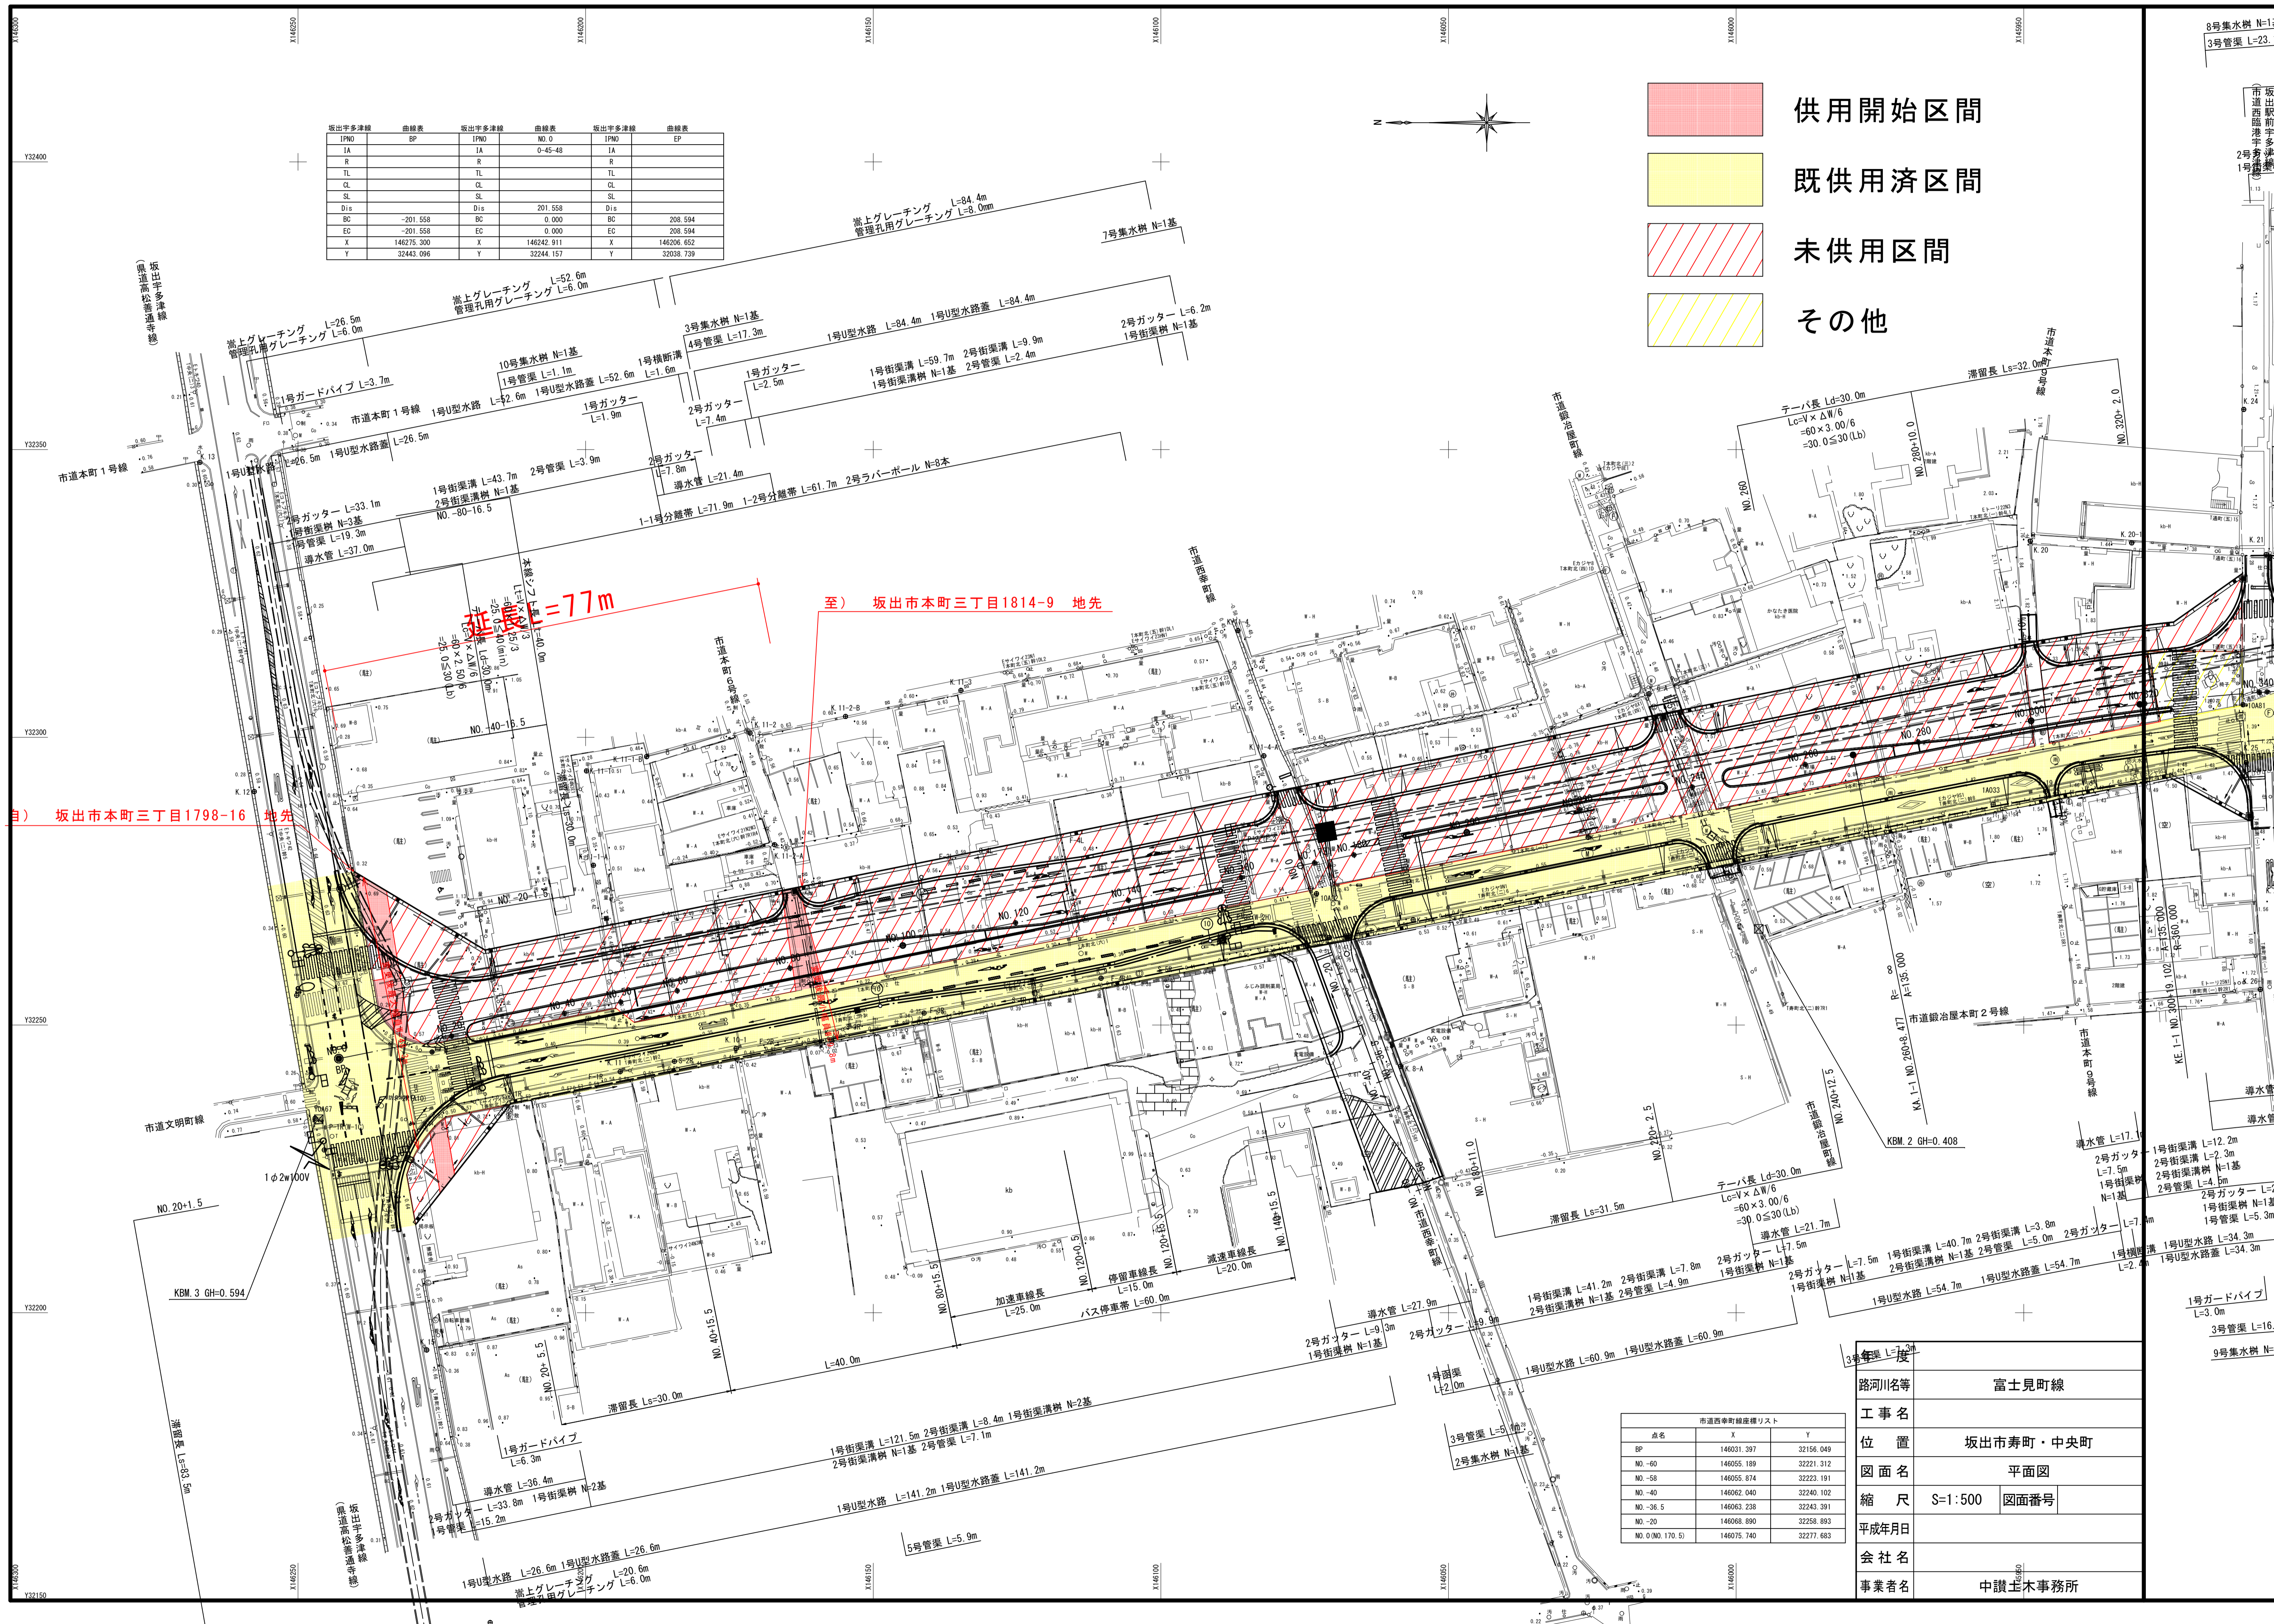

至) 坂出市本町三丁目1814-9 地先

自) 坂出市本町三丁目1798-16 地先

点名	X	Y
BP	146031.397	32156.049
NO.-60	146055.189	32221.312
NO.-58	146055.874	32223.191
NO.-40	146062.040	32240.102
NO.-36.5	146063.238	32243.391
NO.-20	146068.890	32258.893
NO.0(No.170.5)	146075.740	32277.683

路河川名等	富士見町線
工事名	坂出市寿町・中央町
位置	平面図
図面名	縮尺 S:1:500 図面番号
平成年月日	
会社名	中讀土木事務所
事業者名	