


豊 郡
大 野 原 町
五 郷 井 間

平面図 S=1:500

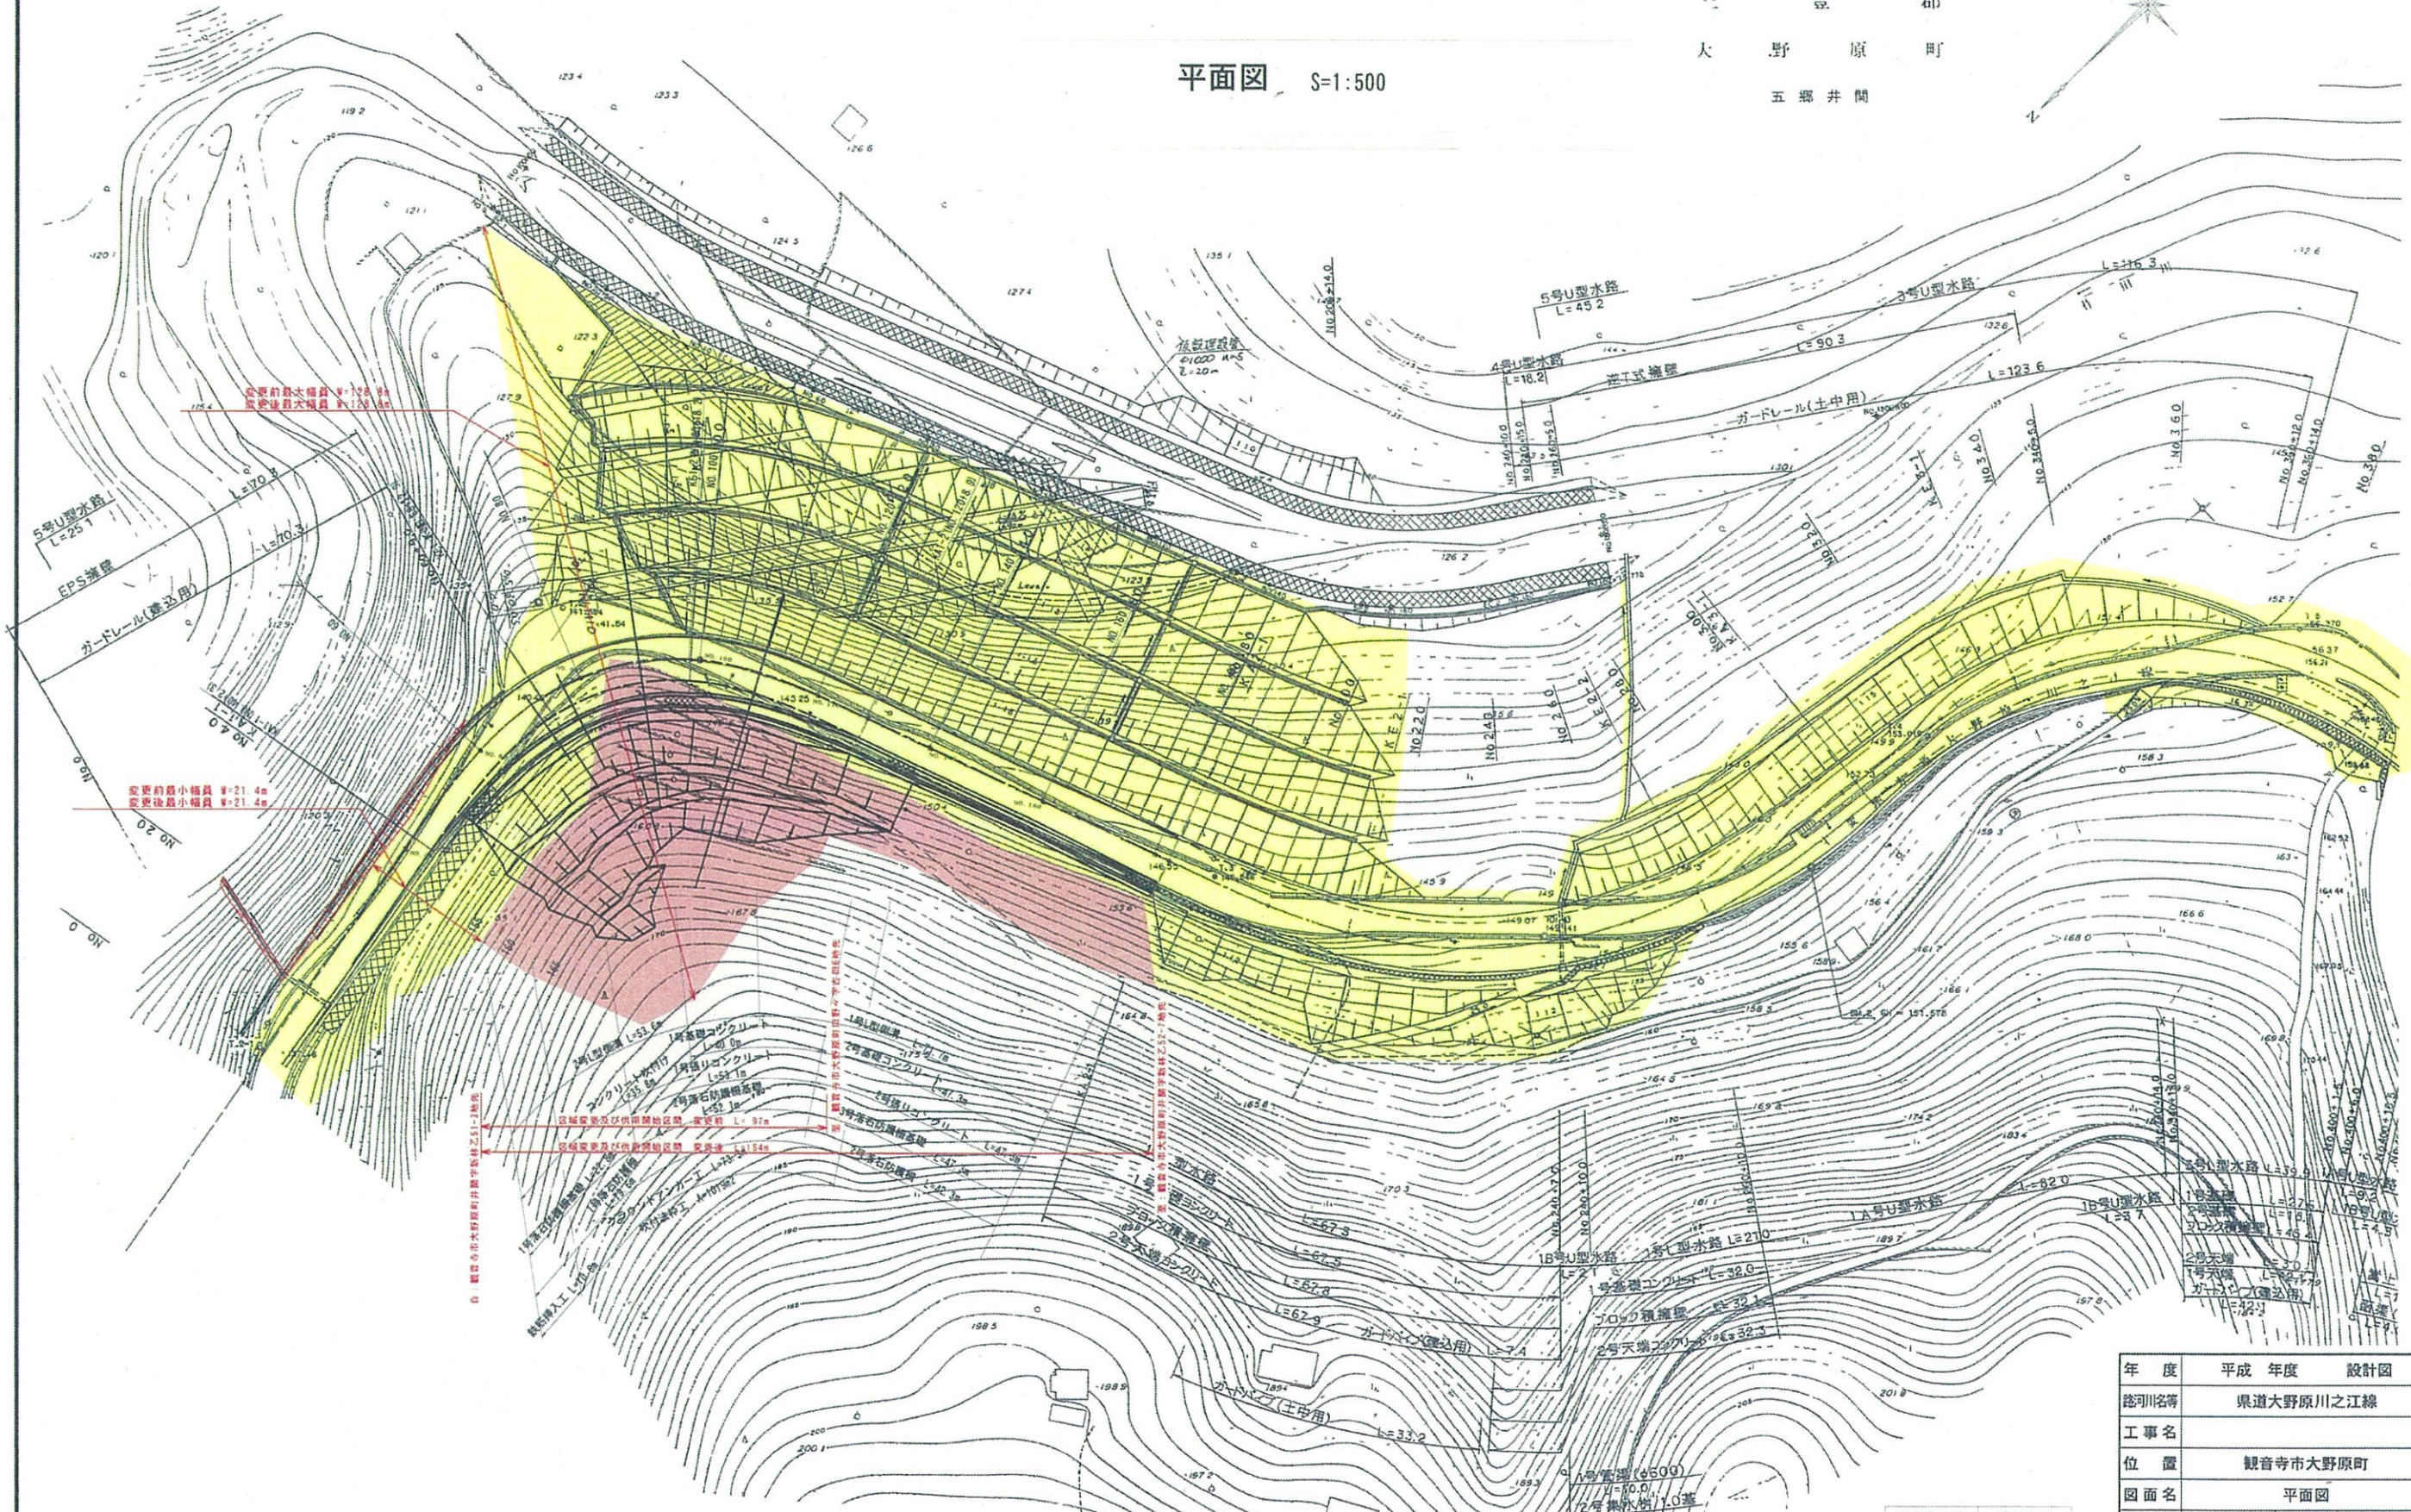

供用開始区間
既供用済区間
未供用区間

供用開始区間
既供用済区間
未供用区間

平面図凡例	着色表示
供用開始区間	黄色
既供用済区間	赤色
未供用区間	斜線

年度	平成	年度	設計図
河川名等	県道大野原川之江線		
工事名			
位置	観音寺市大野原町		
図面名	平面図		
縮尺	S=1:500	図面番号	
作成年月日			
会社名			
事業者名	香川県西讃土木事務所		