


県道普通寺綾歌線（中方橋）平面図

S=1:500

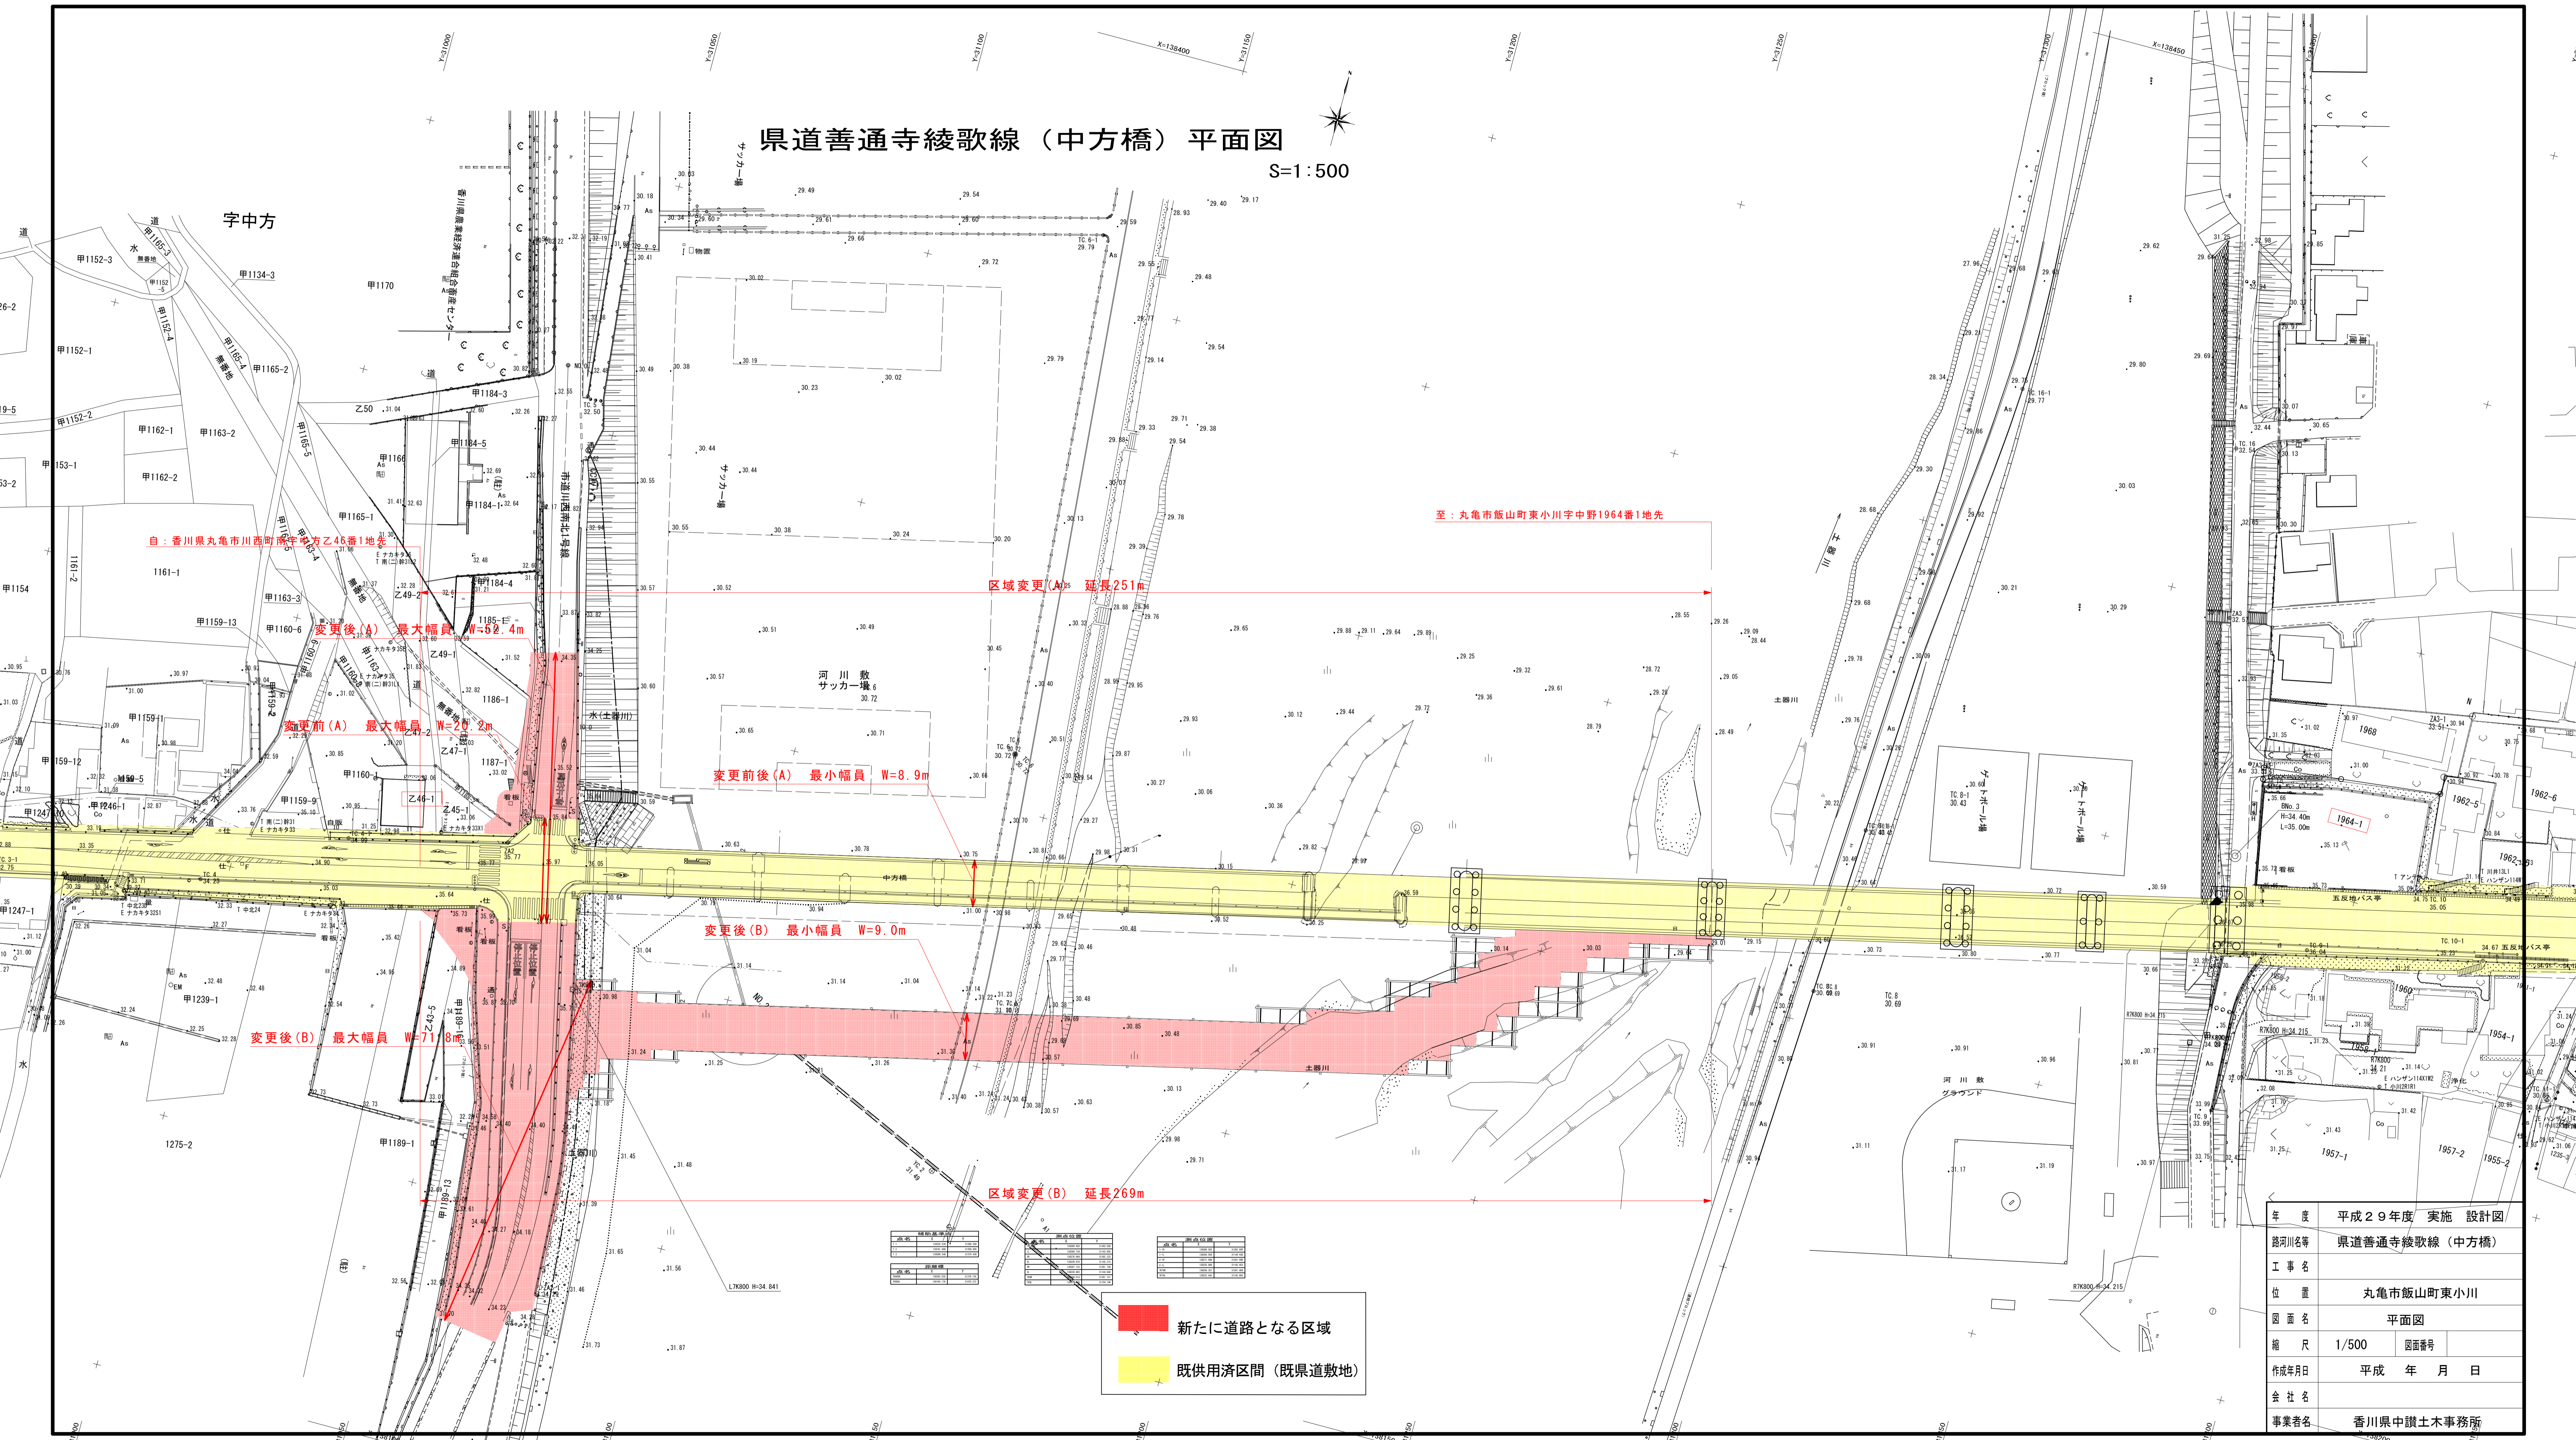

年度	平成29年度	実施	設計
路河川名等	県道普通寺綾歌線（中方橋）		
工事名	丸亀市飯山町東小川		
位置	平面図		
図面名	縮尺	1/500	図面番号
作成年月日	平成 年 月 日		
会社名	香川県中讃土木事務所		
事業者名	香川県中讃土木事務所		