


# 平面図

S=1:500

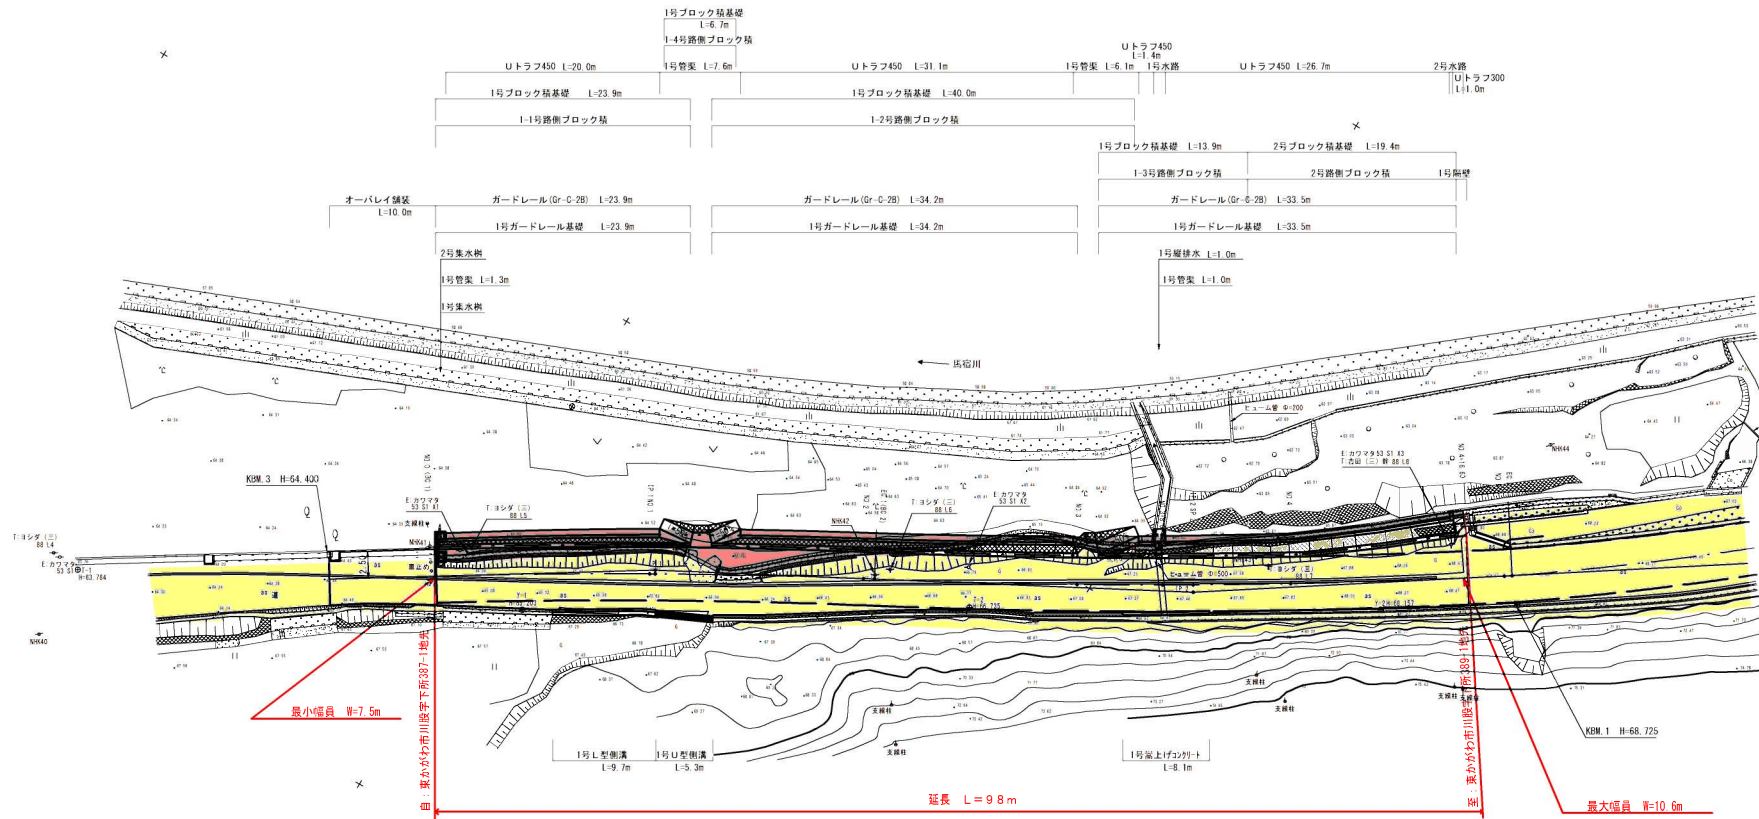

最小幅員 W=7.5m

延長 L=9.8m

最大幅員 W=10.6m

供用開始区間  
 既供用済区間

IP	IP間方向角	IA	R	TL	SL	CL	IP間距離	X座標	Y座標
NO.0	148-24-22						20.519	132033.505	83120.438
IP.1	152-21-34	3-57-12	594.538	20.519	0.354	41.023	50.390	131906.027	83131.188
IP.2	147-01-37	5-19-57	641.420	29.870	0.695	59.697	31.787	131941.388	83154.565
EP								131914.721	83171.865

年度	
道路名	国道引田滝宮線
工事名	
位置	東かがわ市 川股
図面名	平面図
縮尺	S=1:500 図面番号
作成年月日	
会社名	
事業者名	香川興長尾土木事務所