



平面図 S=1:500

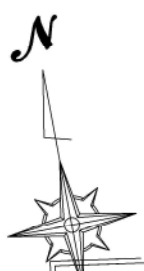

至：高松市太田上町字今原384番4地先

自：高松市多肥上町字北原56番1地先

区域変更区間 L=55.0m

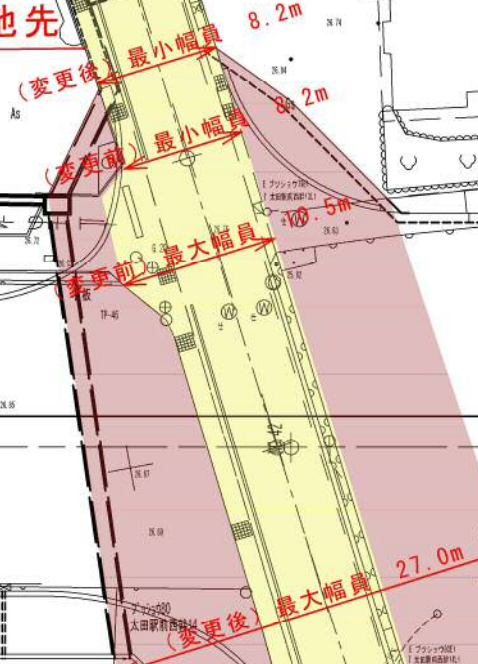

凡 例

新たに道路の区域となる部分・・・赤色

既県道路敷地・・・・・・・・・・黄色

年度	平成	年度	設計図
路線名	県道岩崎高松線		
工事名	高松市 鹿角町～太田上町		
位置	高松市 鹿角町～太田上町		
図面名	平面図(3)		
縮尺	S=1:500	図面番号	
作成年月日	平成 年 月 日		
会社名			
事業者名	香川県高松土木事務所		