


国道436号平面図 S=1:500

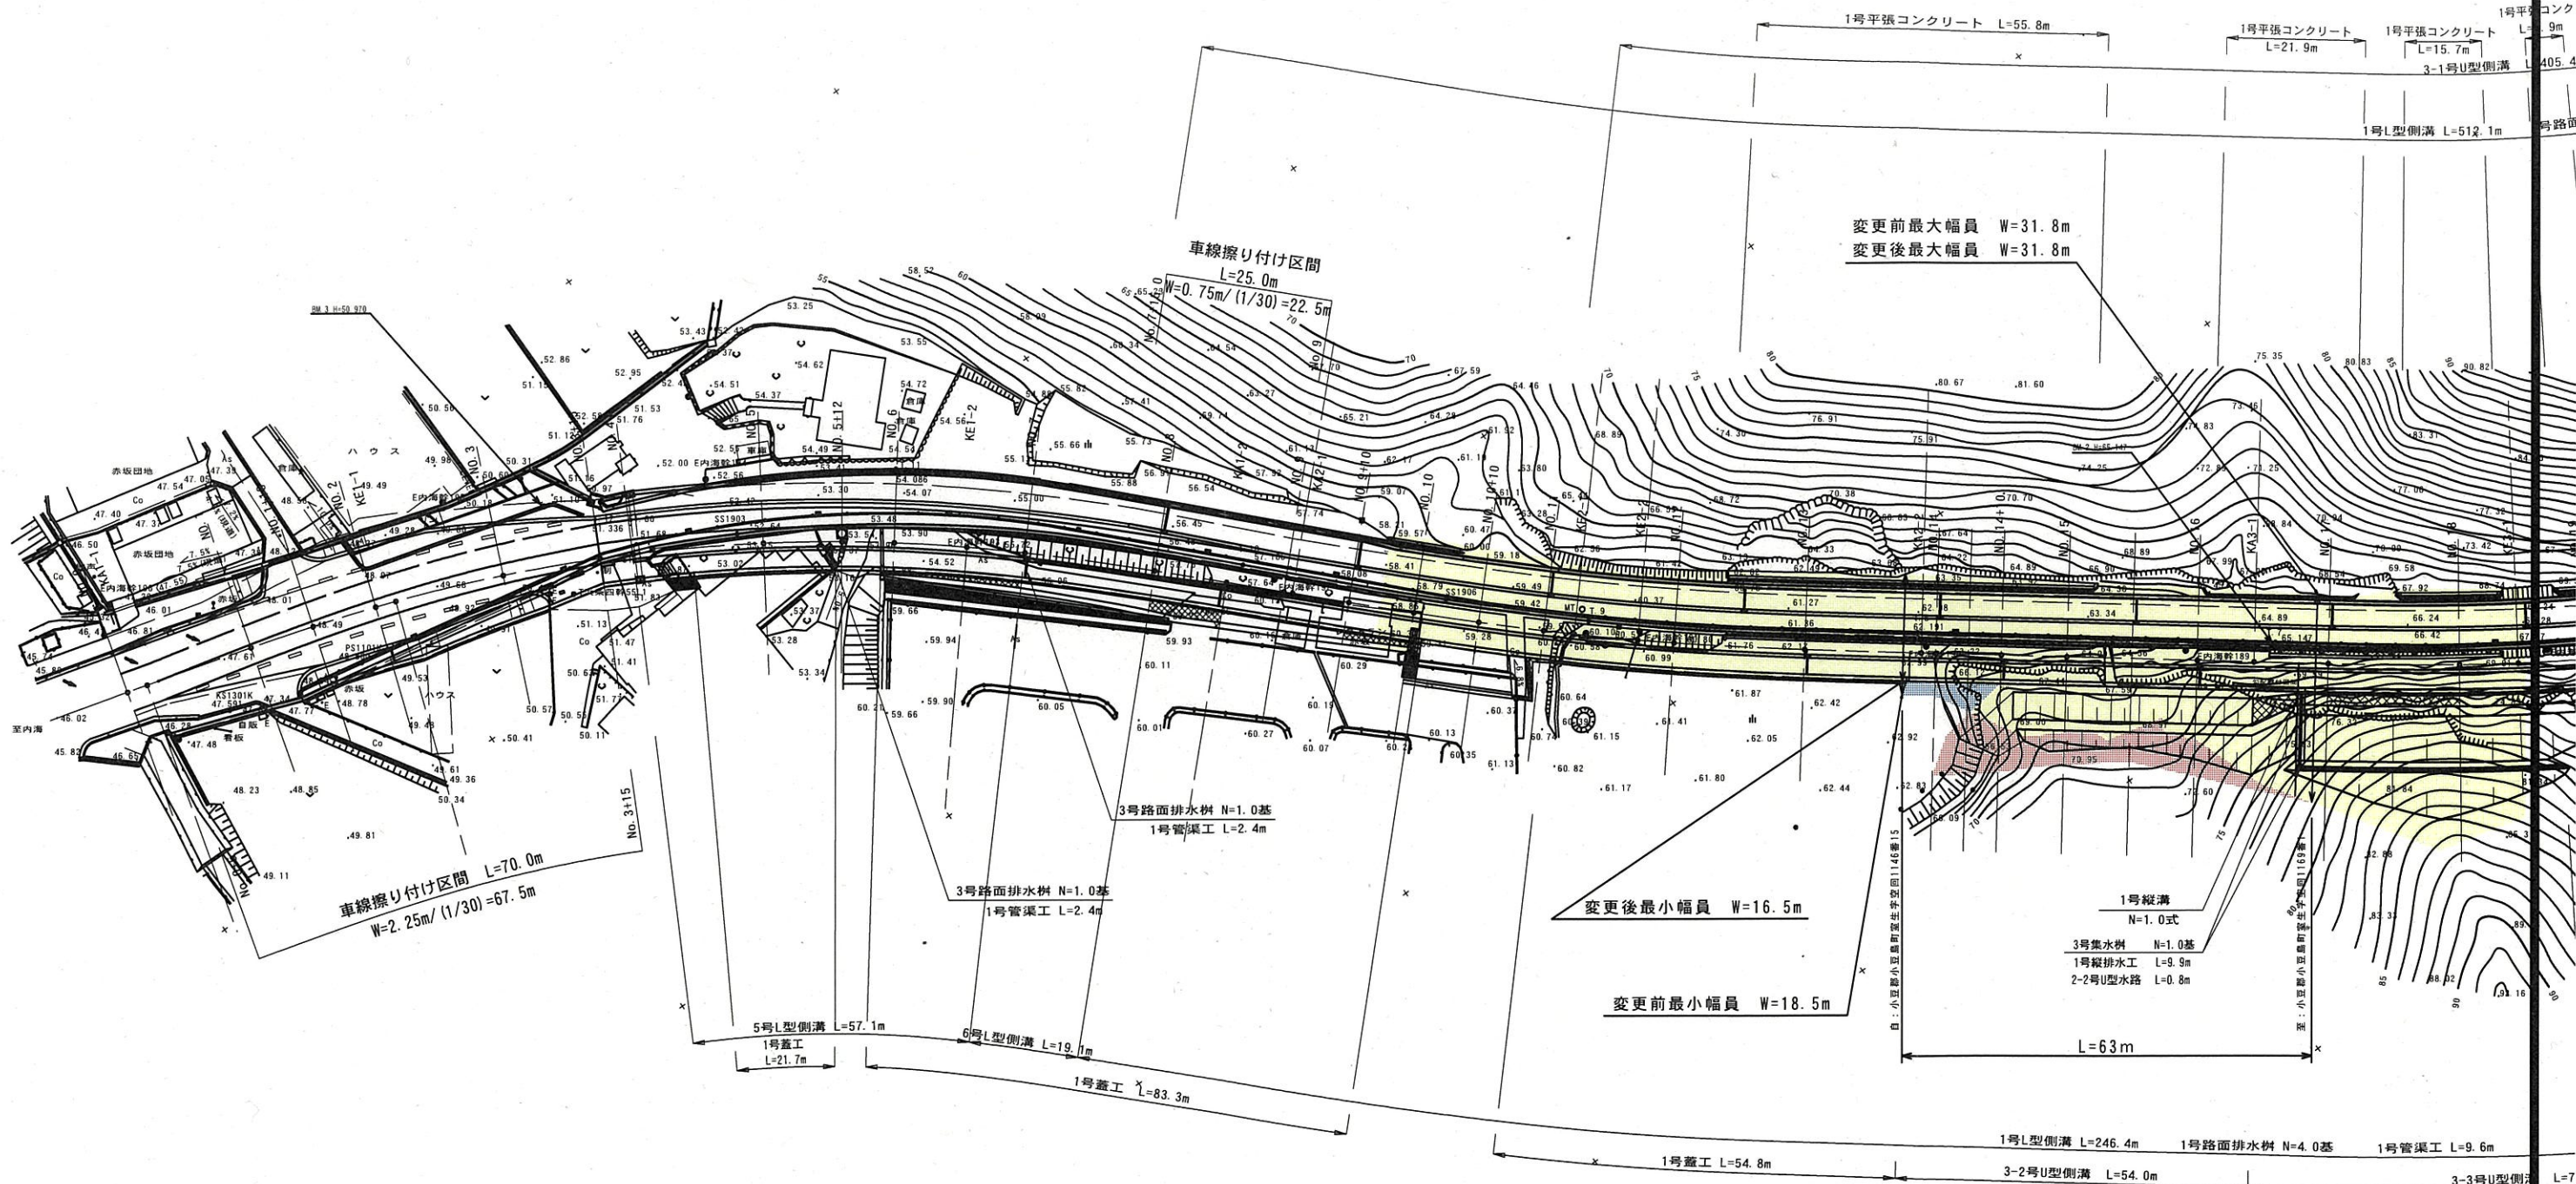

IPNO	1	X	39.974	
KND	1	Y	1.066	
IA	29-18-52	TL	26.675	
TAU	4-35-01	TK	13.341	
A	100.000	W	65.456	
R	250.000	D	85.452	
L	40.000	LC	87.908	
DR	0.266	CL	167.908	
XM	19.996			
KA1	NO 0+ 3.175	KA2	NO 8+11.083	
KE1	NO 2+ 3.175	KE2	NO 6+11.083	

IPNO	2	X	43.320	
KND	1	Y	0.802	
IA	7-48-09	TL	28.893	
TAU	3-10-59	TK	14.448	
A	130.000	W	26.610	
R	300.000	D	48.274	
L	43.333	LC	9.776	
DR	0.200	CL	96.442	
XM	21.664			
KA1	NO 9+ 1.339	KA2	NO 13+17.781	
KE1	NO 11+ 4.672	KE2	NO 11+14.448	

	新たに道路の区域となる部分
	既県道路敷地
	不用物件とする部分

年度	平成29年度
路河川名等	国道436号
工事名	交通安全施設整備工事
位置	小豆郡小豆島町堂生
図面名	平面図
縮尺	1:500
図面番号	
作成年月日	平成 年 月 日
会社名	
事業者名	香川県小豆総合事務所