


善通寺大野原線 平面図 S=1:500

道路の供用開始 L=141m

自) 観音寺市中田井町字平塚646-1

至) 観音寺市中田井町字下所655-2

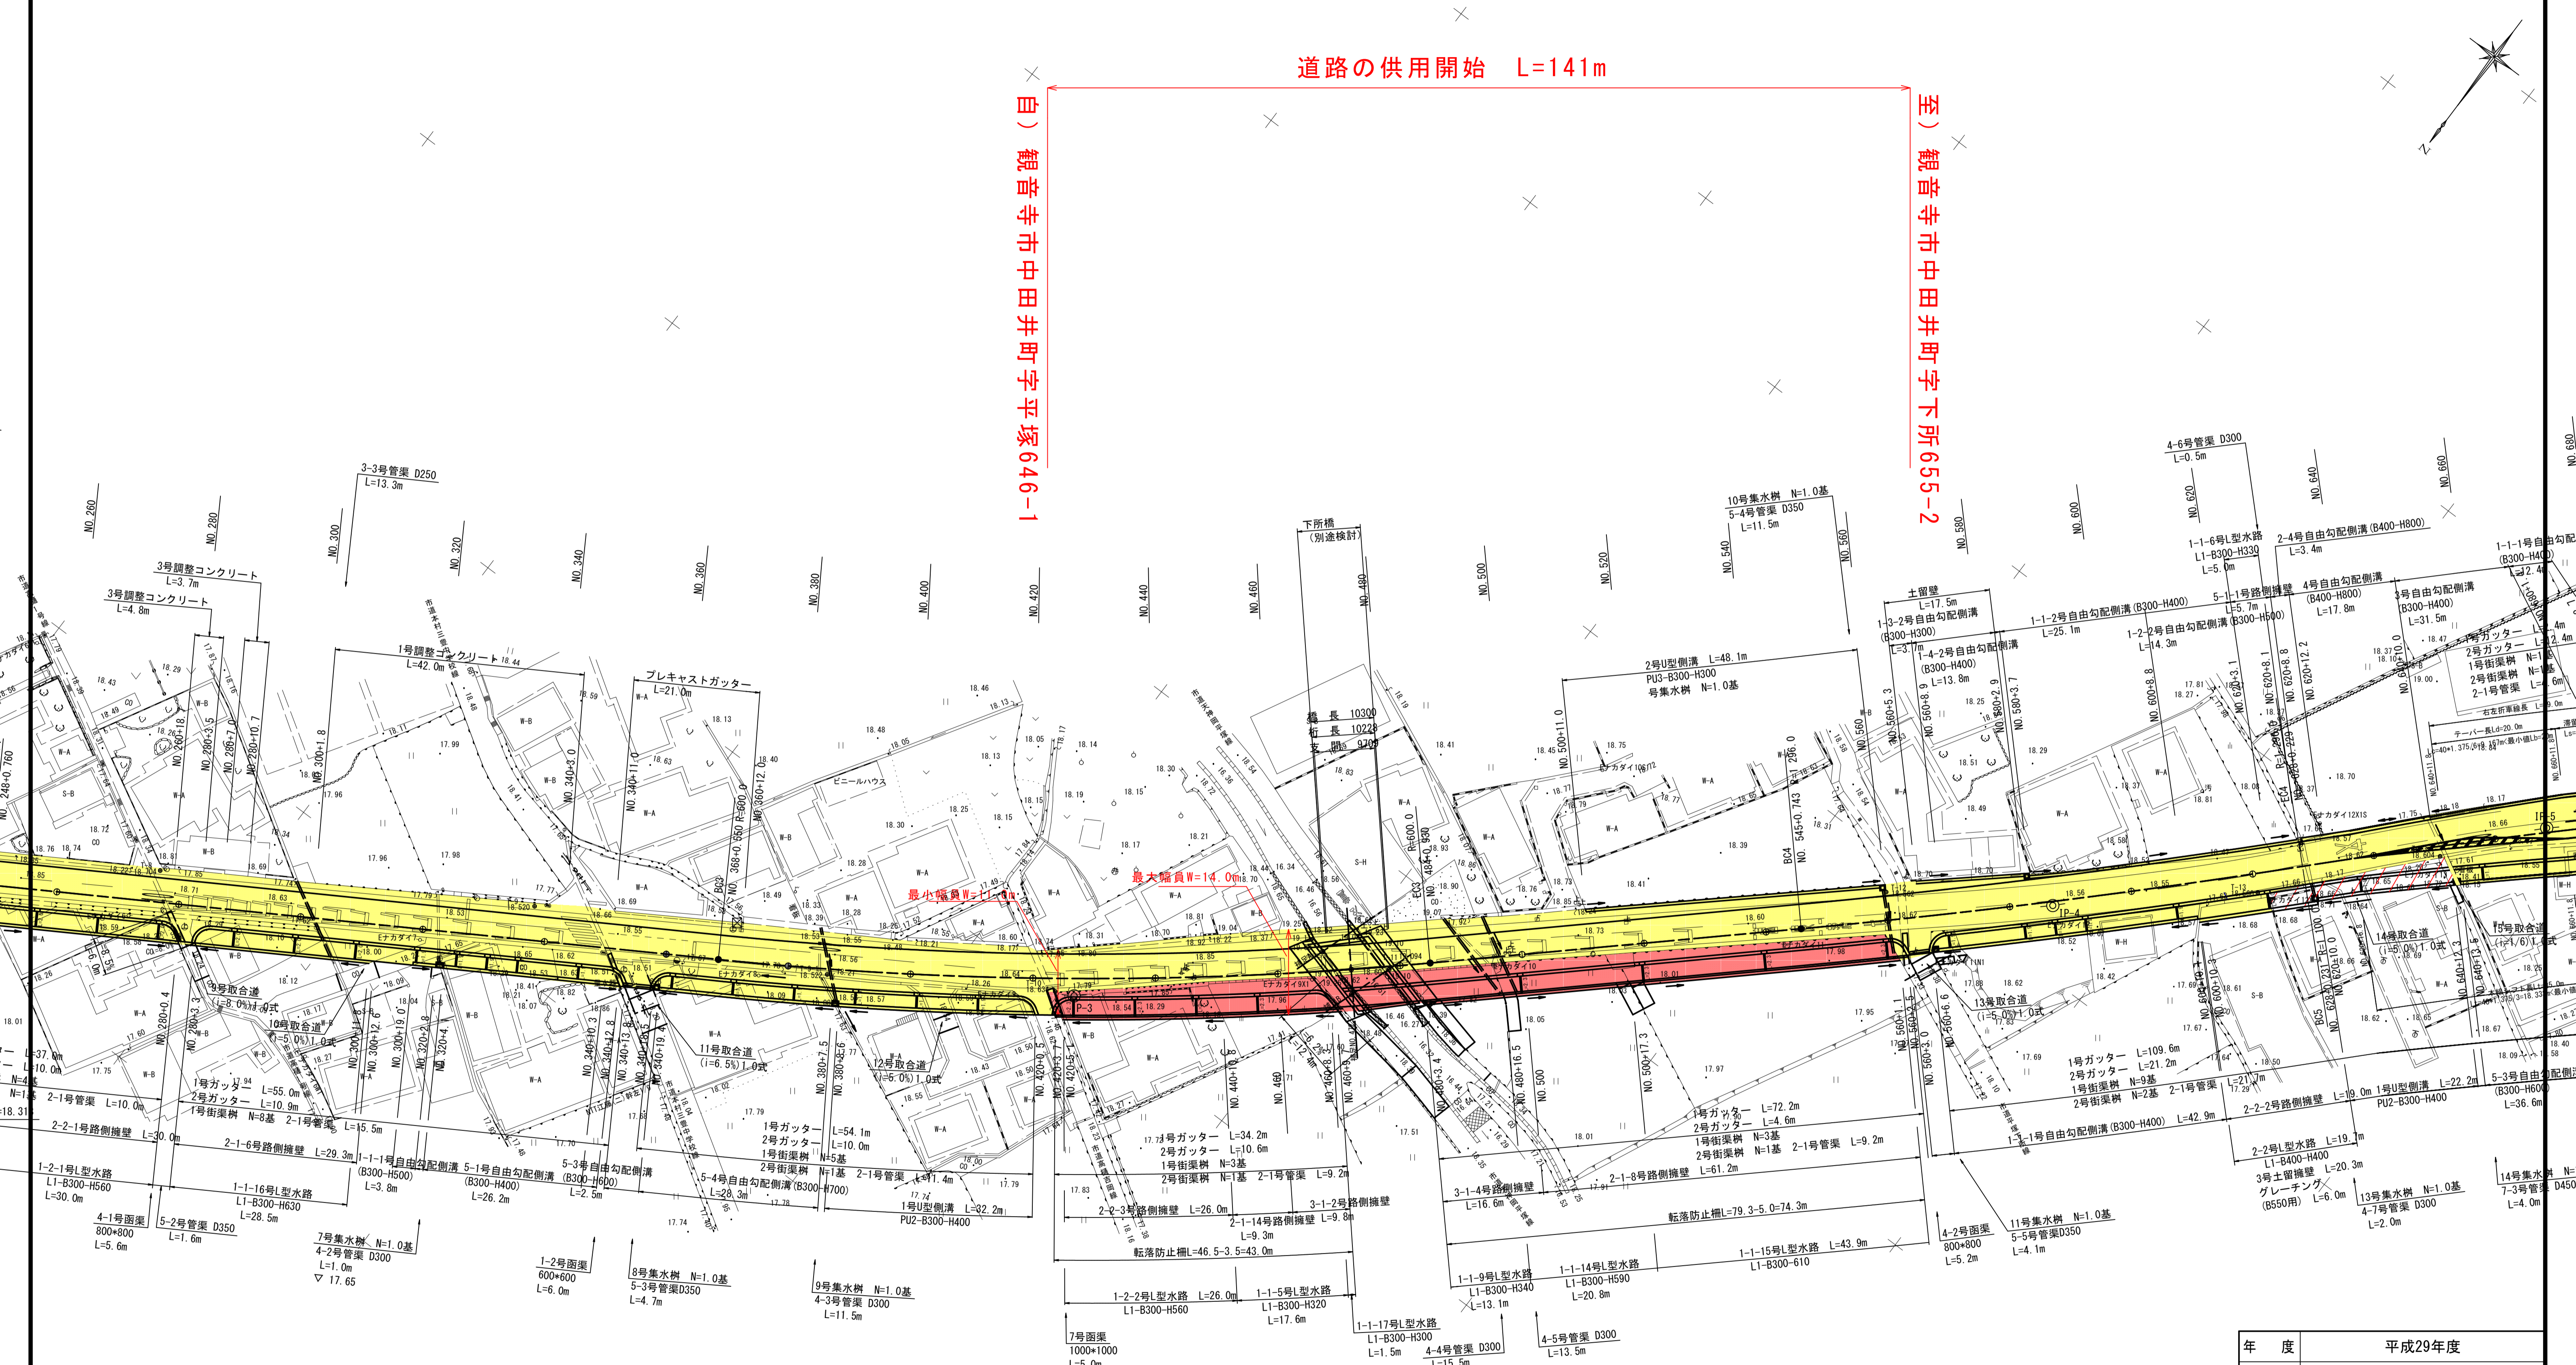

供用開始区間  
 既供用区間  
 未供用区間

年度	平成29年度
路町名等	善通寺大野原線 (中田井工区)
工事名	交通安全施設整備工事
位置	観音寺市中田井町
図面名	平面図
縮尺	S=1:500 図面番号
作成年月日	
会社名	
事業者名	西讃土木事務所