
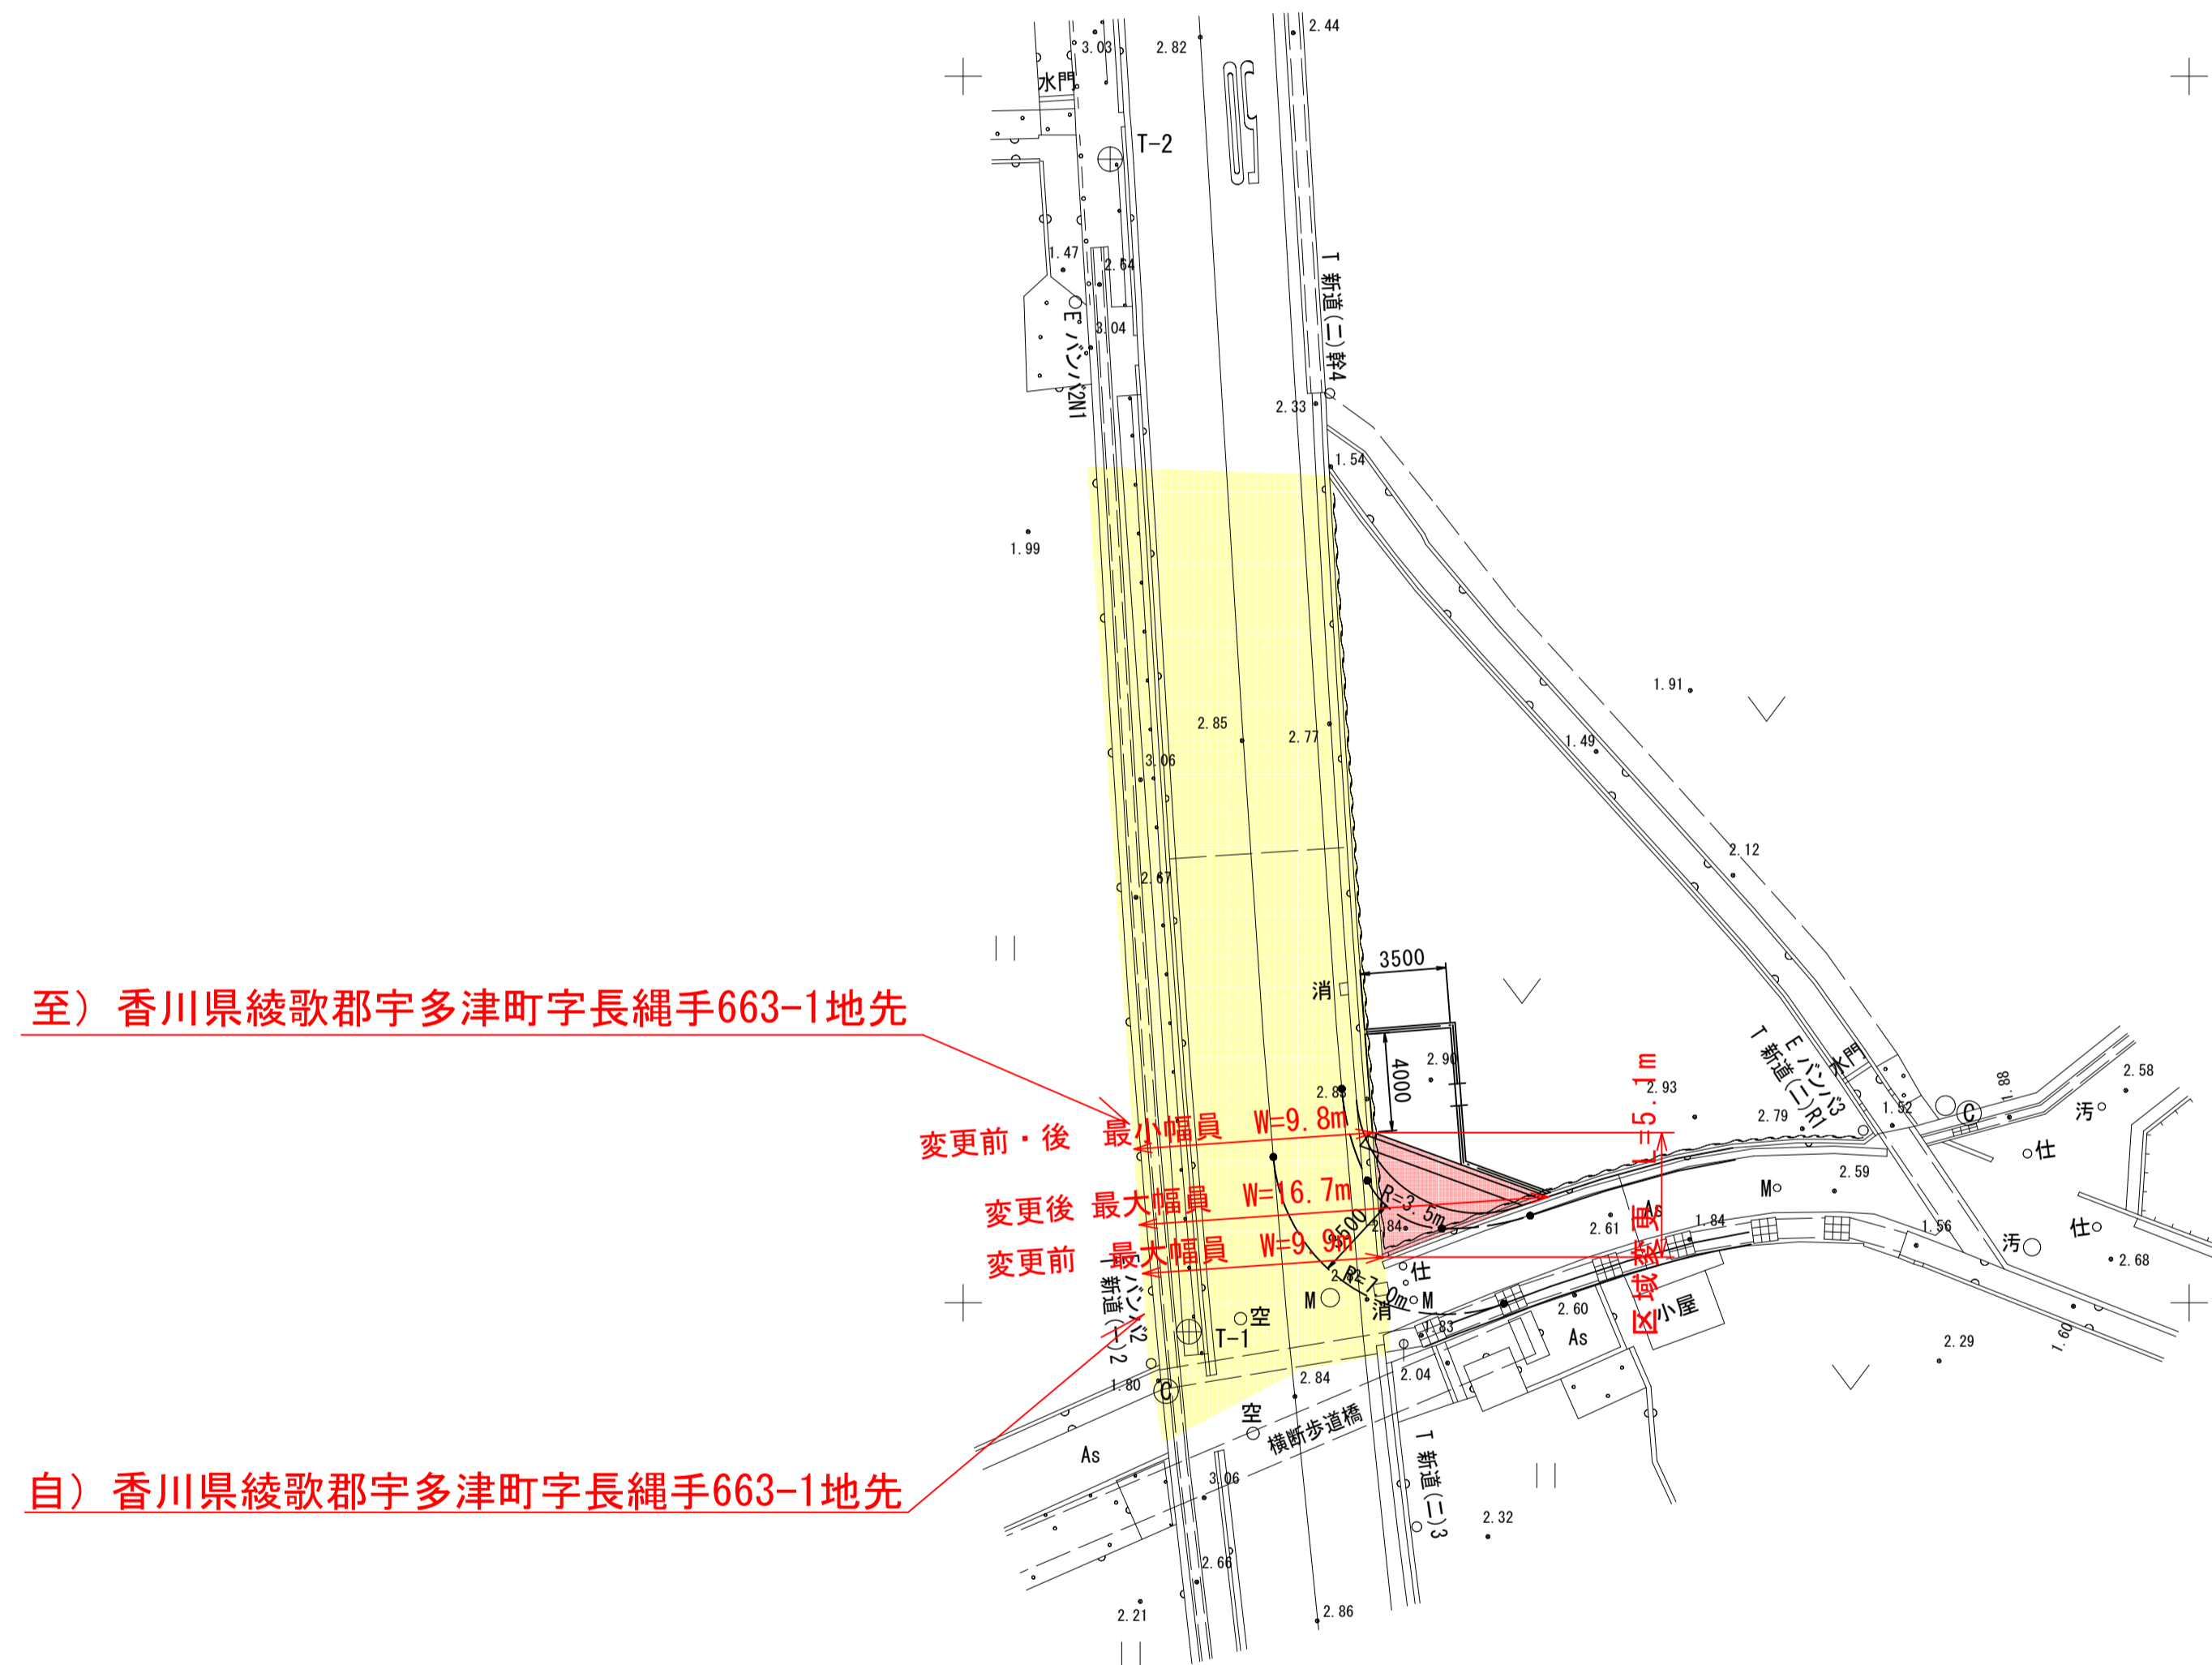


平面図

S=1:250

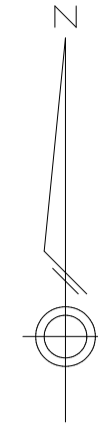

平成30年度 区域変更	
路線名	県道富熊宇多津線
工事名	
位置	綾歌郡 宇多津町
図面名	平面図
縮尺	S=1:250
香川県中讃土木事務所	