


平面図

S=1:250

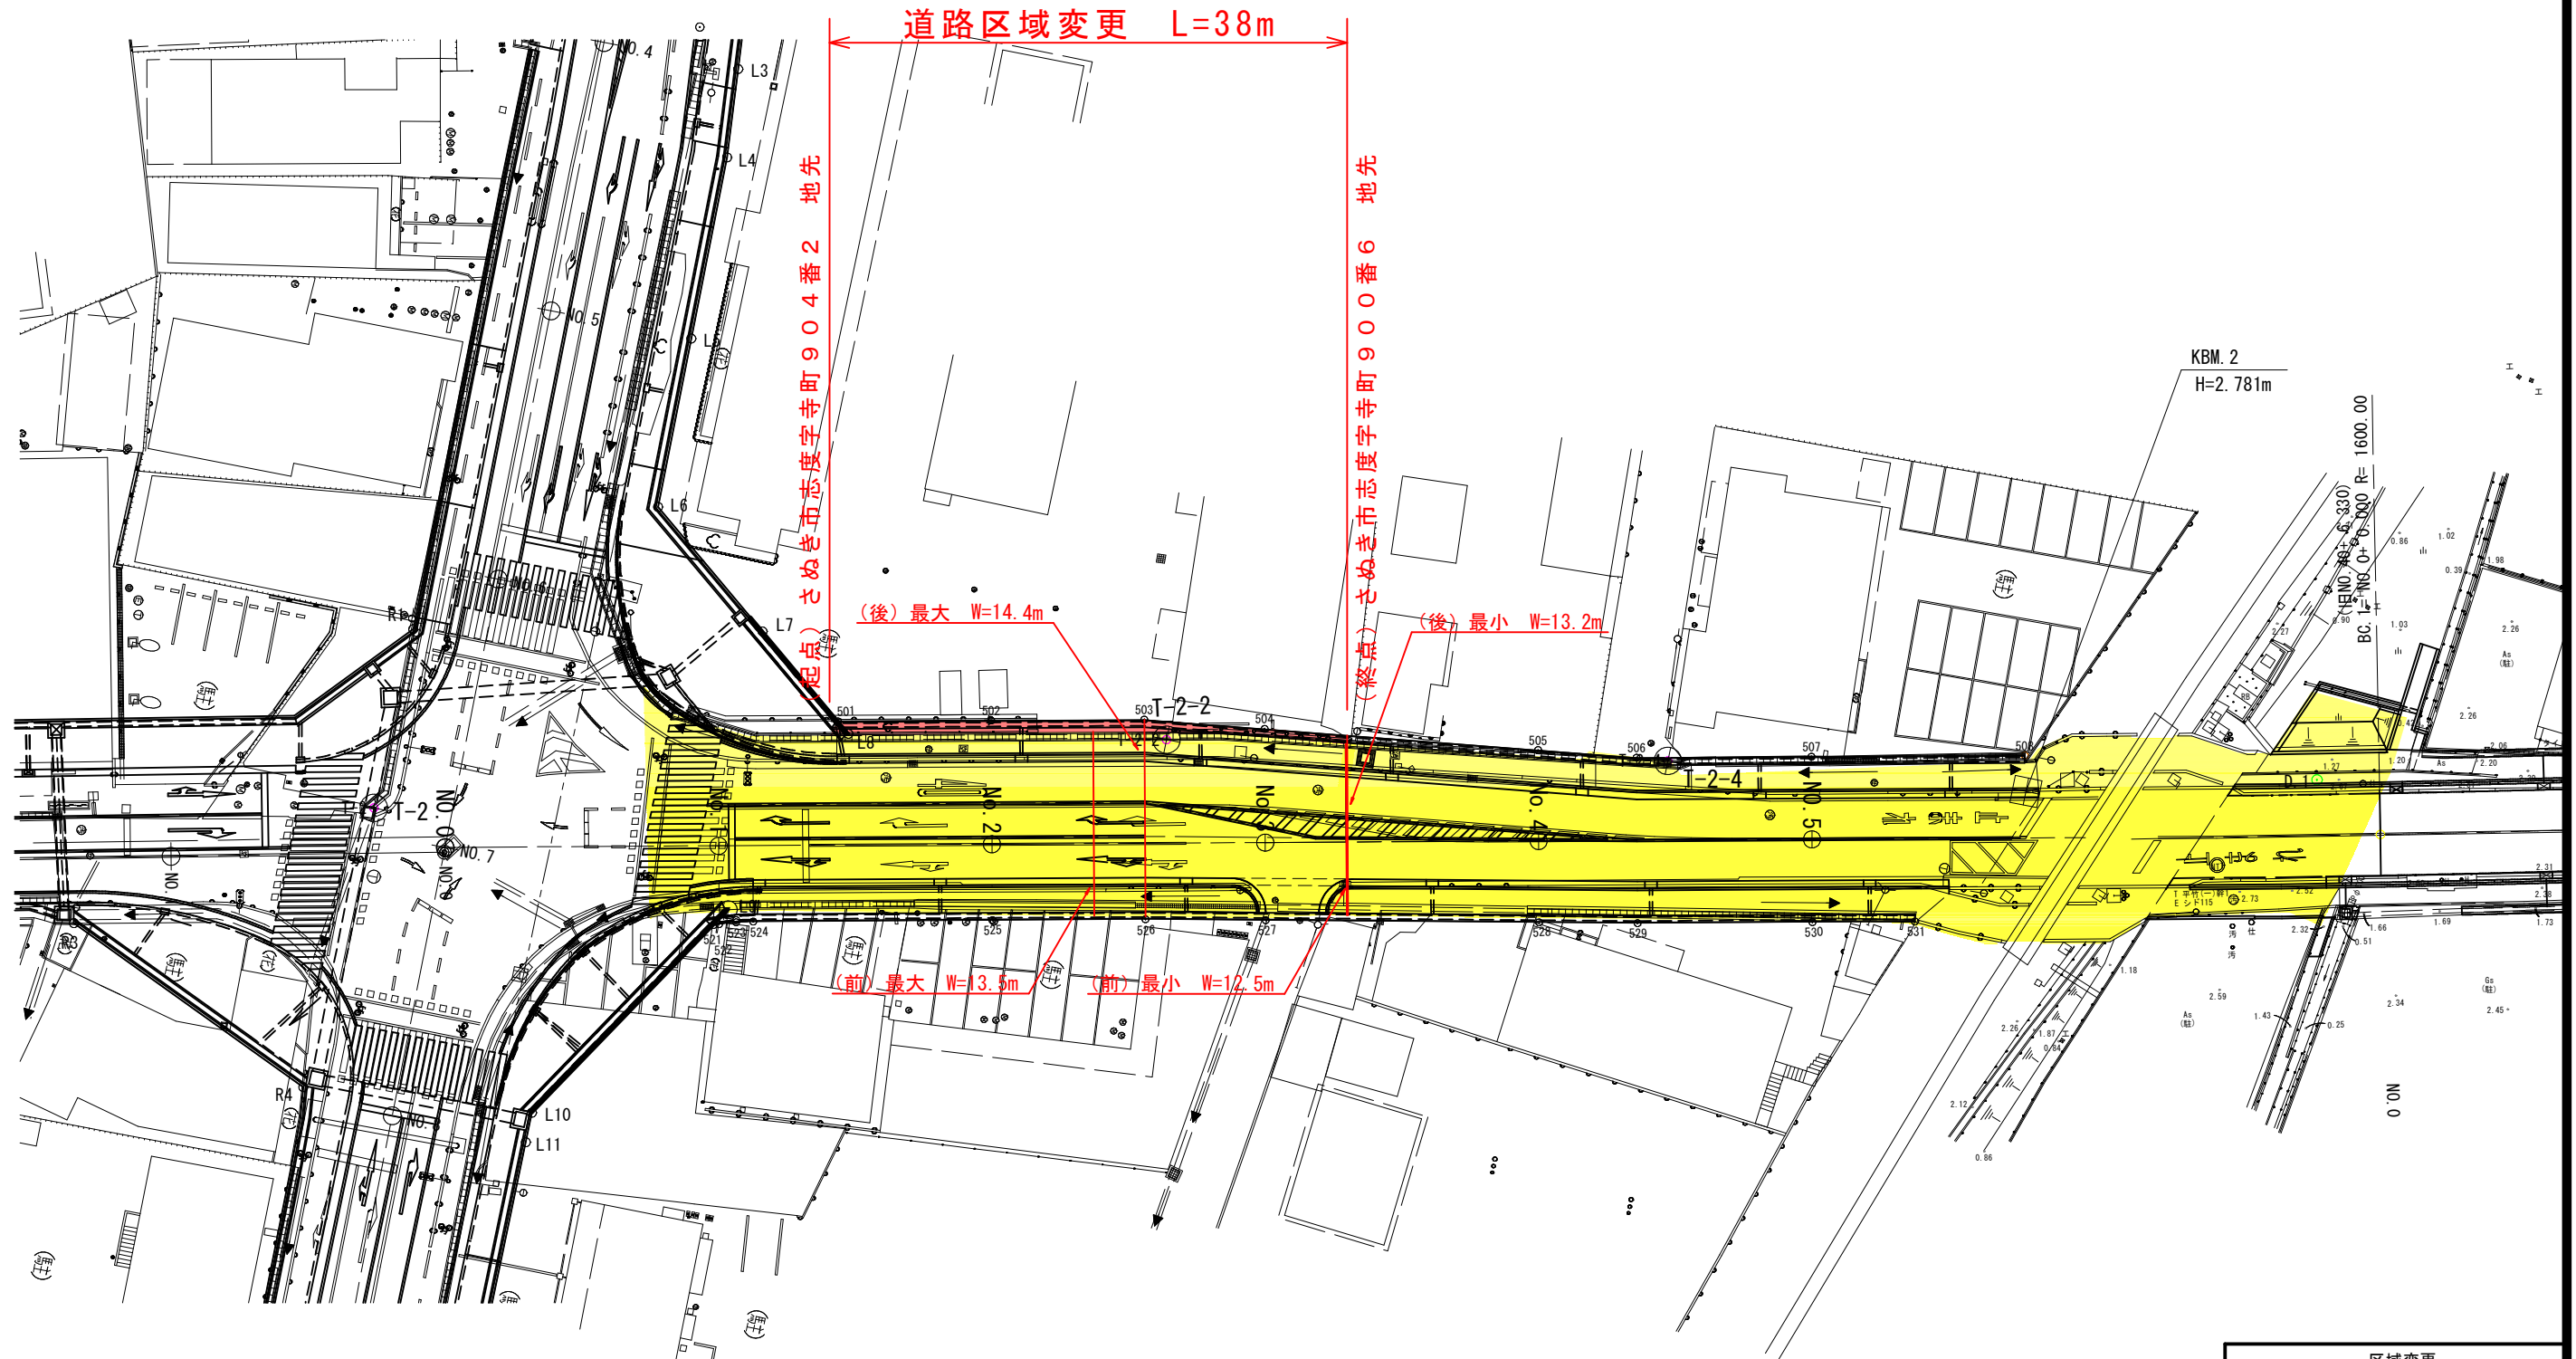

新たに道路の区域となる部分  
 既に道路の区域となっている部分

区域変更	
路線名	県道志度山川線
工事名	
位置	さぬき市志度
図面名	平面図
縮尺	1:250 図面番号
作成年月日	平成 年 月 日
会社名	
事業者名	香川県長尾土木事務所