
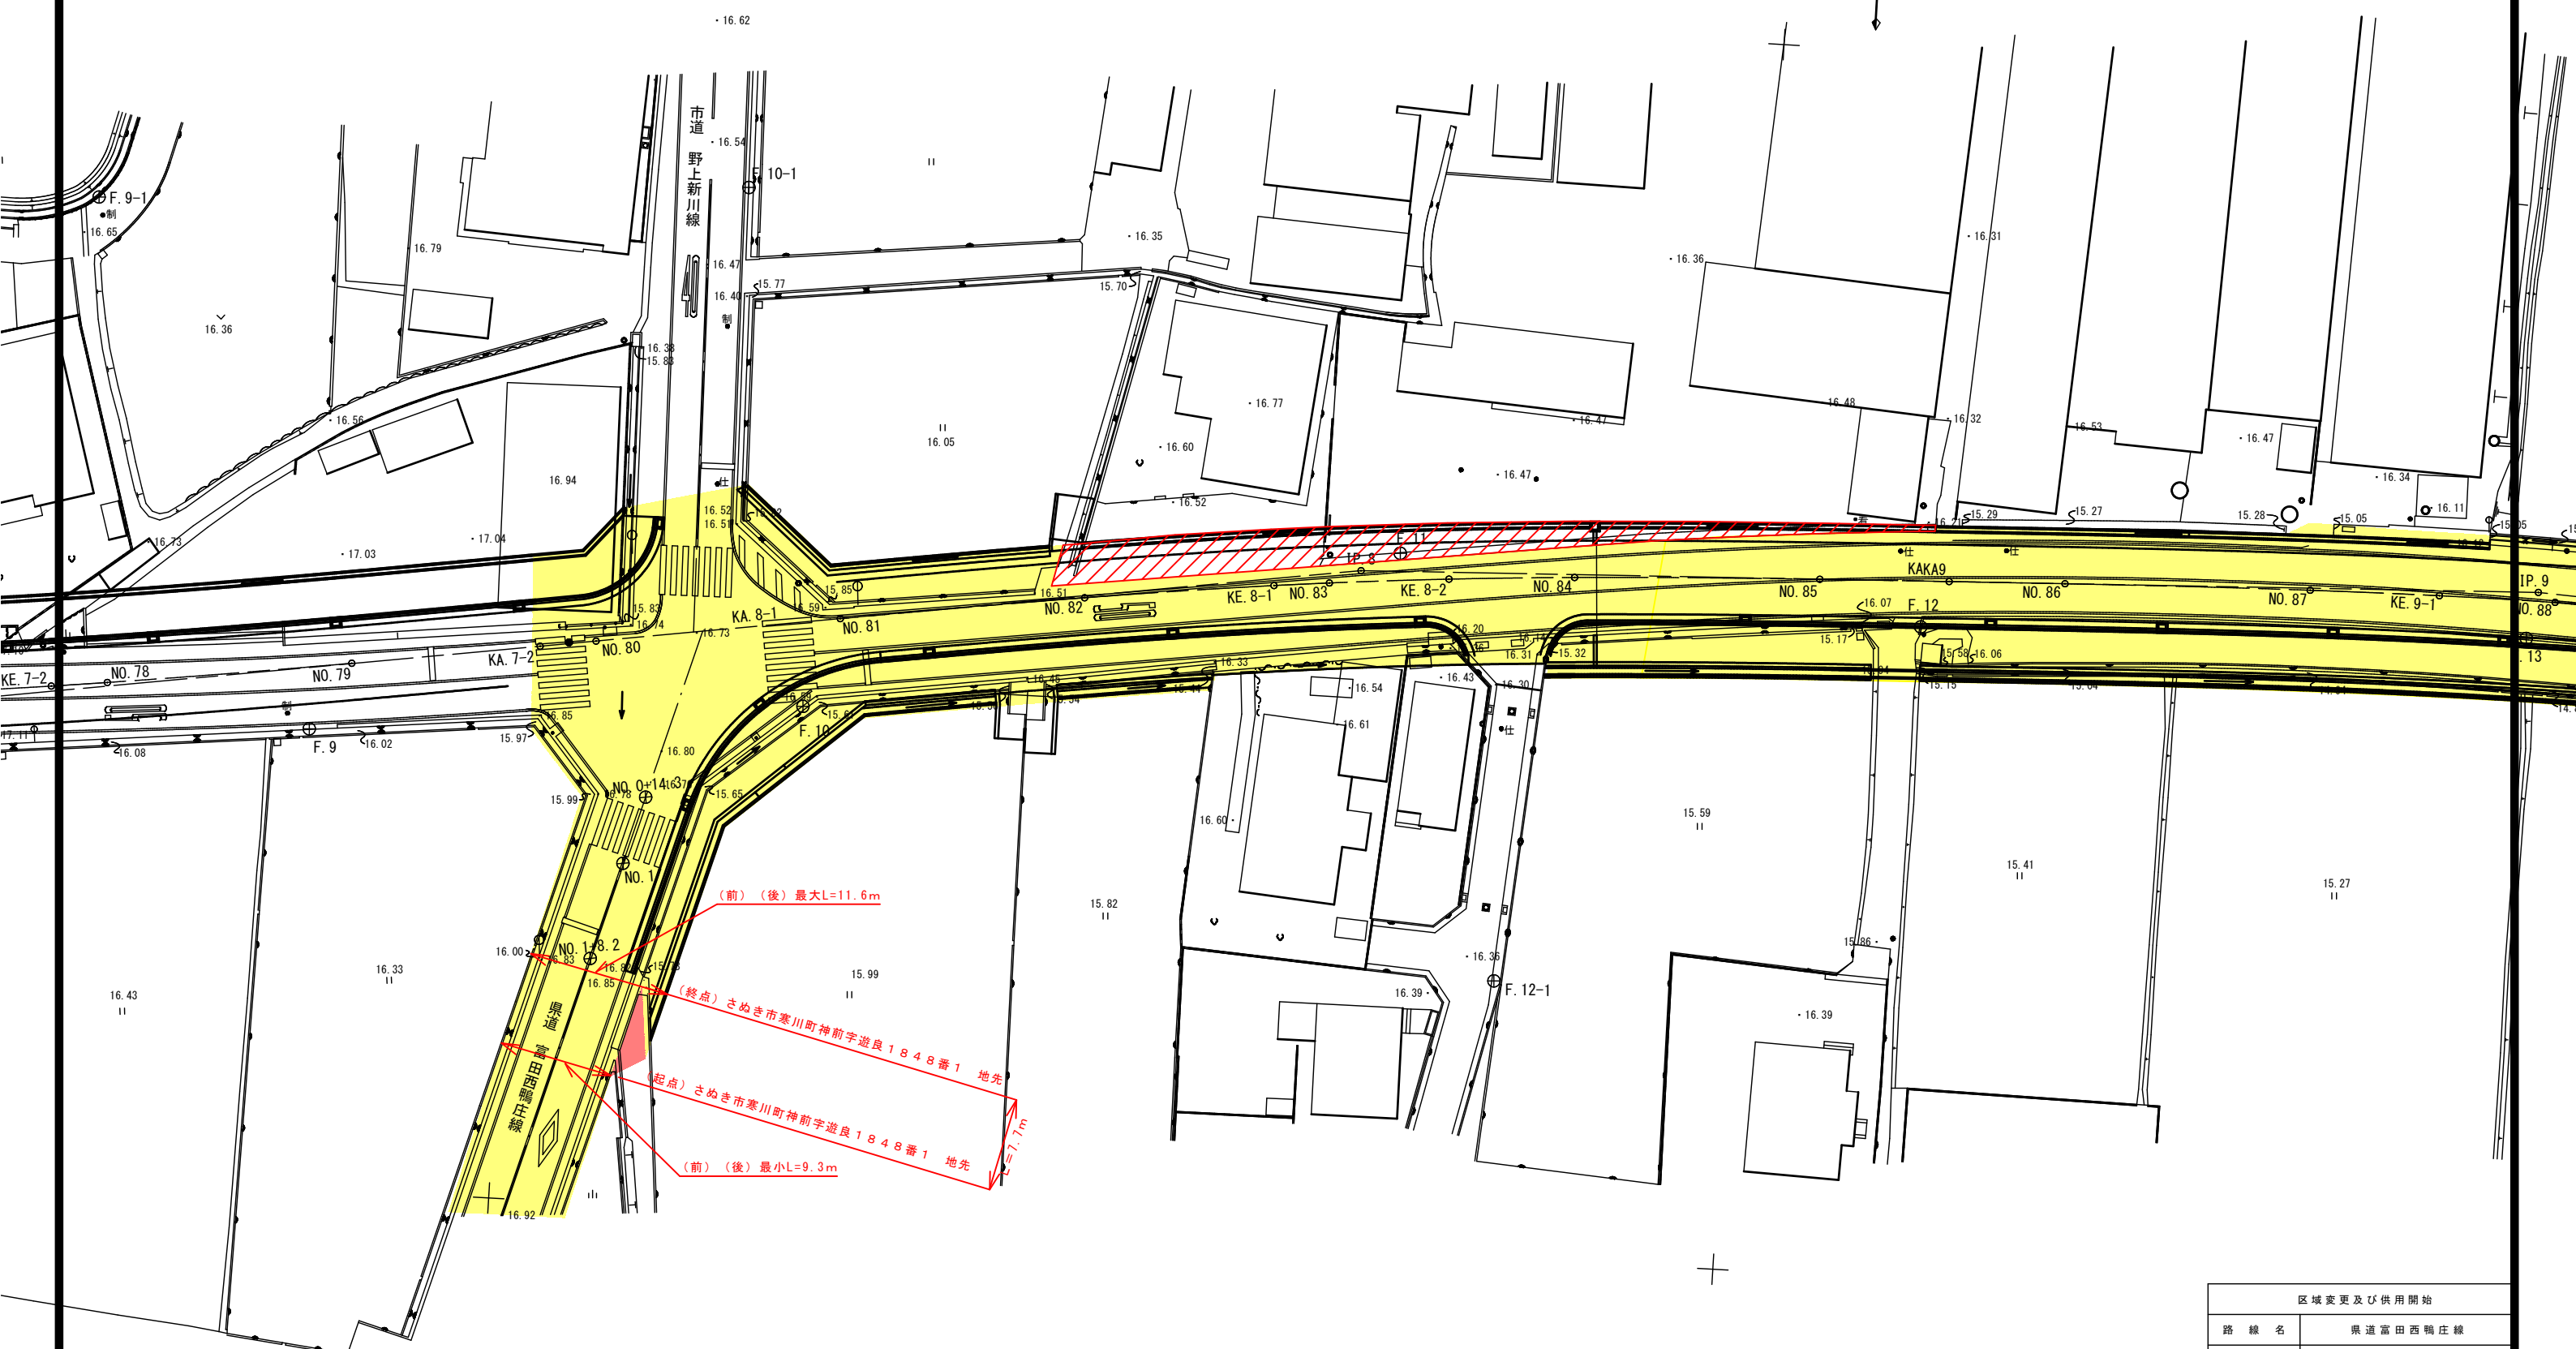


平面図 S=1:500

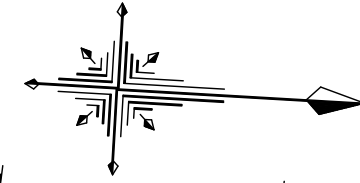

(前) (後) 最大L=11.6m

(終点) さぬき市寒川町神前字遊良1848番1 地先
 (起点) さぬき市寒川町神前字遊良1848番1 地先

(前) (後) 最小L=9.3m

供用開始区間	
既供用済区間	
未供用区間	

区域変更及び供用開始	
路線名	県道富田西鴨庄線
工事名	交通安全施設整備工事
位置	さぬき市寒川町
図面名	平面図
縮尺	S=1:500
図面番号	
調査年月	
設計者	香川県長尾土木事務所