



平面図 S=1/500
 所在：高松市香川町川内原・川東上

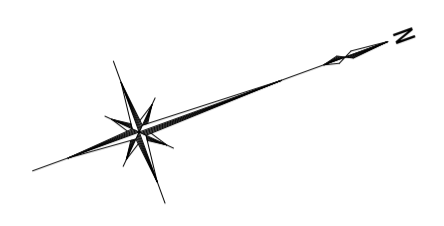

区域変更 L = 294 m

起点
 高松市香川町川東上字一小路796番4 地先

終点
 高松市香川町川内原字嫁坂94番1 地先

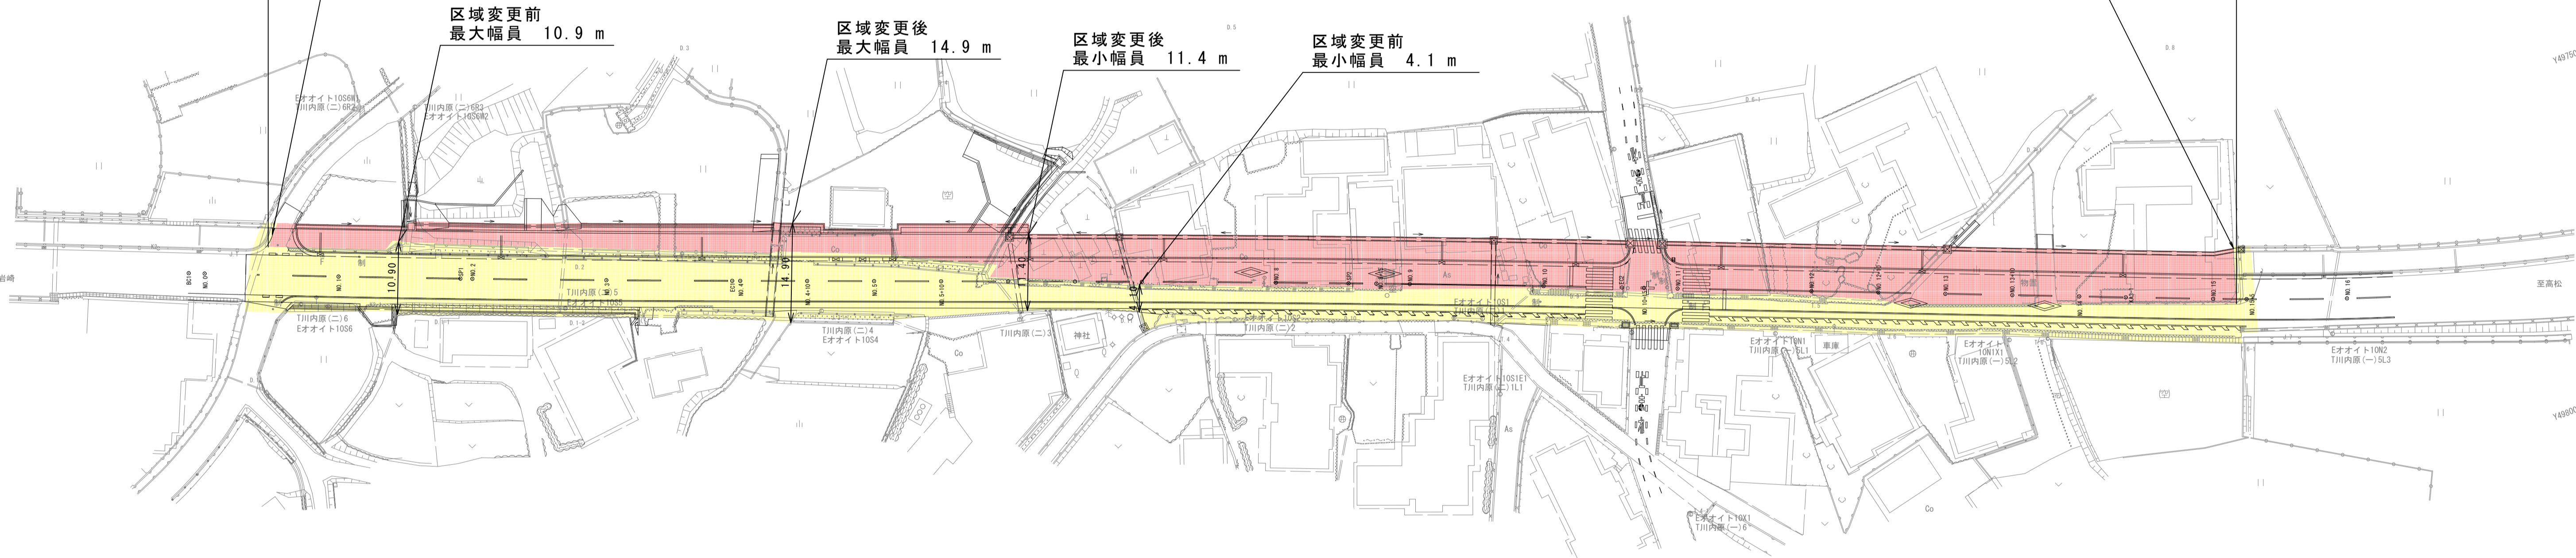

平面図
 着色凡例

- 赤色：新たに道路の区域になる部分
- 黄色：既に道路の区域となっている部分

年度	平成 年度	
路線名	県道岩崎高松線	
工事名	高松市香川町川内原他	
位置	高松市香川町川内原他	
図面名	平面図	
縮尺	S=1/500	図面番号 1 / 1
作成年月日	平成 年 月 日	
会社名		
事業者名	香川県高松土木事務所	