


延長 L = 185 m
 県道津田・川島線平面図 S=1:500
 さぬき市大川町田面

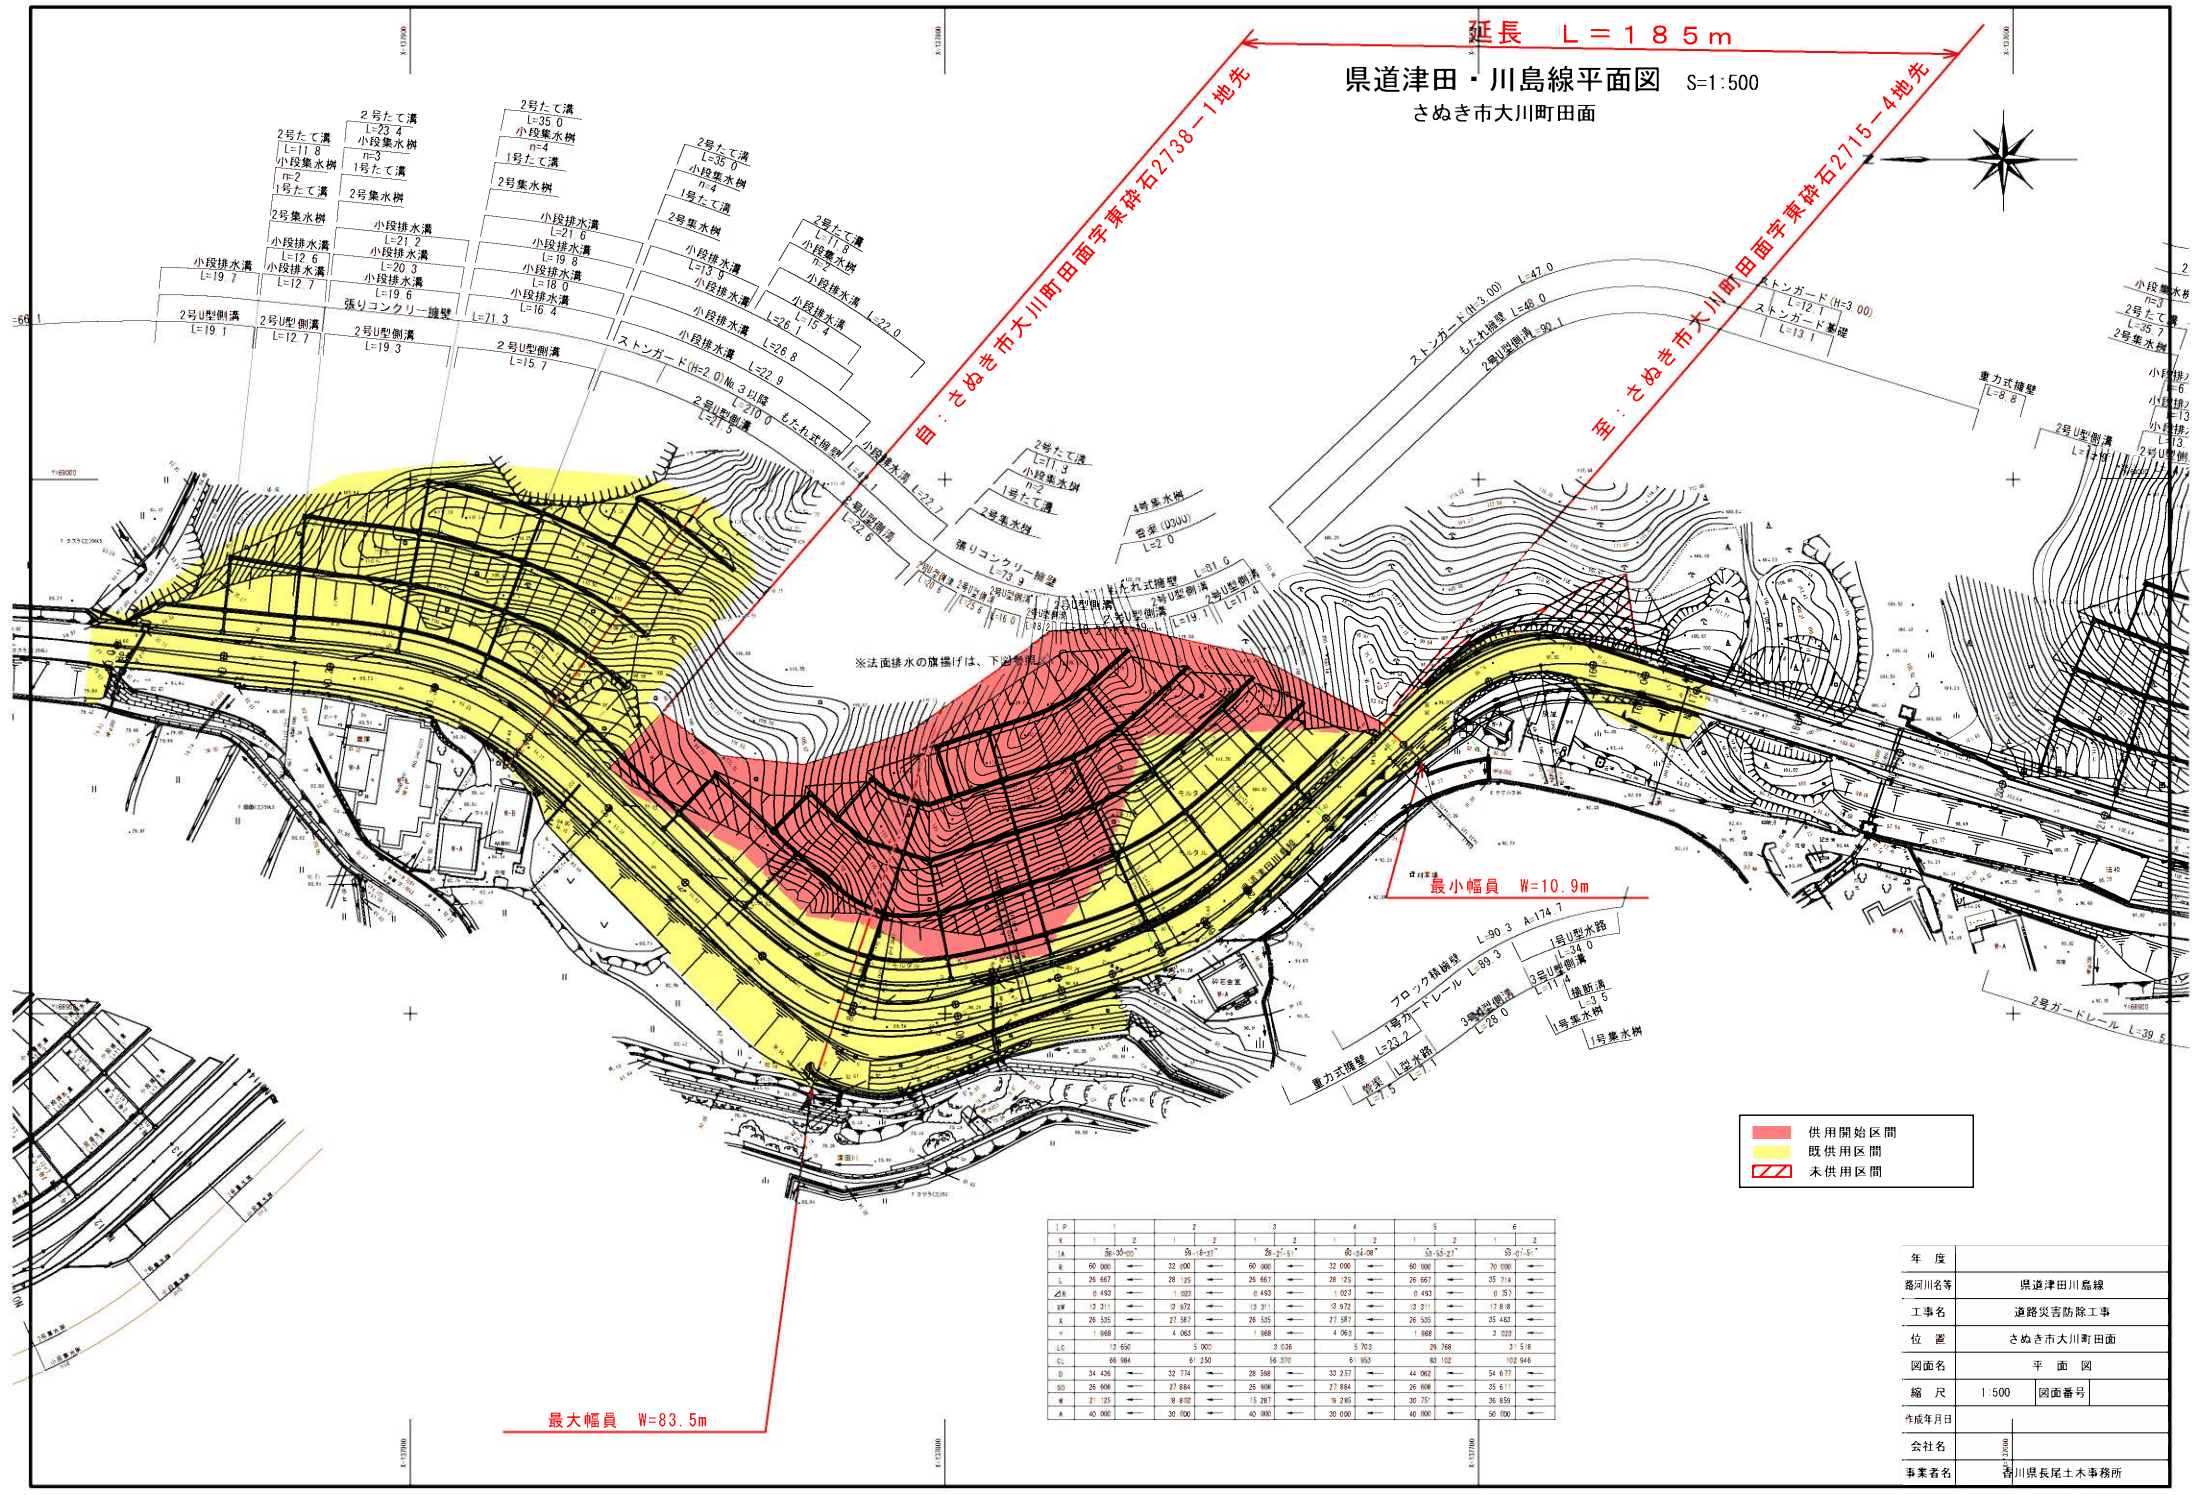

※法面排水の築構は、下図参照

最小幅員 W=10.9m

最大幅員 W=83.5m

供用開始区間
 既供用区間
 未供用区間

I.P	1		2		3		4		5		6	
	K	L	K	L	K	L	K	L	K	L	K	L
K	36-30-00	36-4-27	36-7-51	36-14-28	36-21-27	36-28-51	36-35-27	36-41-51				
L	60 000	32 400	60 000	32 000	60 000	32 000	60 000	32 000				
ΔH	26 467	28 125	26 667	28 725	26 667	28 725	26 667	28 314				
ΔS	0 493	1 023	0 493	1 023	0 493	1 023	0 493	0 571				
ΔW	33 311	33 672	33 311	33 672	33 311	33 672	33 311	19 818				
K	26 535	27 897	26 535	27 897	26 535	27 897	26 535	25 483				
L	1 366	4 063	1 366	4 063	1 366	4 063	1 366	3 333				
L.C	32 650	5 000	2 036	5 703	29 768	31 518						
CL	66 864	61 250	56 370	61 663	83 102	102 846						
CD	34 426	22 774	28 388	33 237	44 062	54 677						
SD	26 608	27 884	26 608	27 884	26 608	25 671						
W	21 321	9 810	15 267	9 265	30 371	36 859						
A	40 000	30 000	40 000	30 000	40 000	30 000						

年度	
沿河川名等	県道津田川島線
工事名	道路災害防除工事
位置	さぬき市大川町田面
図面名	平面図
縮尺	1:500 図面番号
作成年月日	
会社名	
事業者名	香川県長尾土木事務所